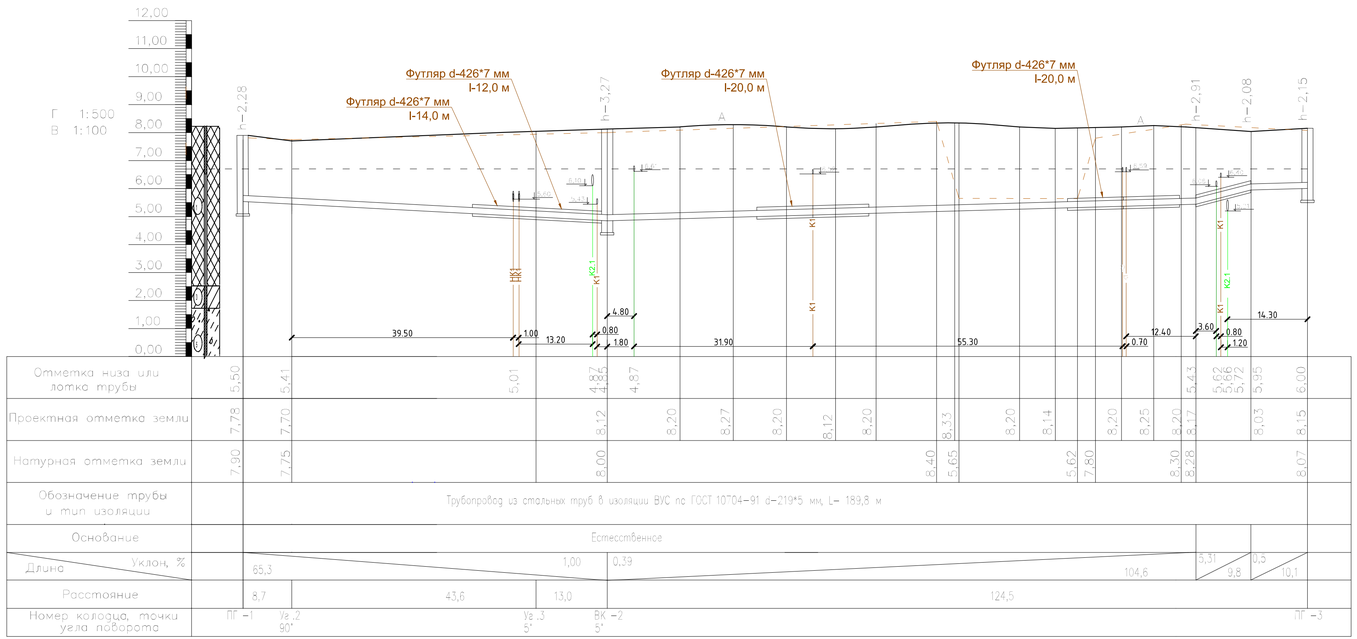

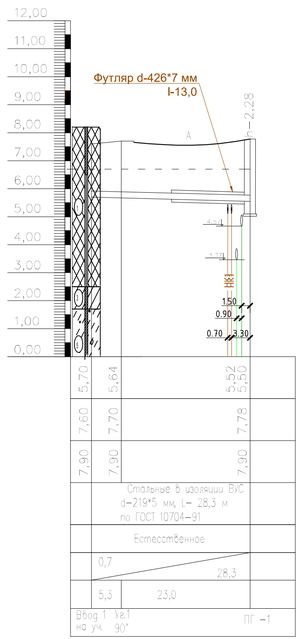

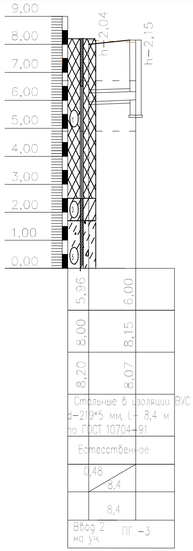

В период изысканий (октябрь 2013г.) подземные воды на участке встречены на глубине 1,70-2,90 м (абс. отм. 4,90-6,70 м). Воды безнапорные. Вскрытые уровни можно отнести к среднегодовым. Питание подземных вод осуществляется за счет инфильтрации атмосферных осадков. Укладка трубопровода осуществляется в присутствии попутного дренажа.

Взам. инв. №

Подпись и дата

Инв. № подл.

Изм.	Кол.уч.	Лист	№ док.	Подпись	Дата	
Разработал		Назарова				

Торговый комплекс «Лента» по адресу: Россия, г. Санкт-Петербург, Московский район, ул. Черниговская, участок №2

Наружные сети водопровода и канализации

Стадия	Лист	Листов
Р	25	34

Профиль В1 (Лист 1)