


Экспликация помещений 1-го подземного этажа:

Номер пом.	Наименование помещения	Площадь м.кв	Кат. пом.
П.101	Лестничная клетка ЛК-3	15.6	
П.102	Помещение пожарной насосной станции	26.0	
П.103	Водомерный узел, ИТП	31.9	
П.104	Водомерный узел, ИТП	7.7	
П.105	Комната уборочного инвентаря	5.8	
П.106	Лестничная клетка ЛК-1	15.5	
П.107	Помещение насосной станции водоснабжения	8.2	
П.108	Коридор	14.7	
П.109	Серверная	3.8	
П.110	Венткамера апартamentов	14.5	
П.111	Венткамера подпора	15.5	
П.112	Венткамера автостоянки	10.7	
П.113	Электрощитовая	10.9	
П.114	Тамбур-шлюз	3.6	
П.115	Тамбур-шлюз	3.7	
П.116	Тамбур-шлюз	2.9	
П.117	Лифтовый холл (с подпором)	4.7	
П.118	Автостоянка	367.3	
П.119	Автомобильный подъемник ЛФ-1	48.5	
	Общая площадь этажа	679.1	

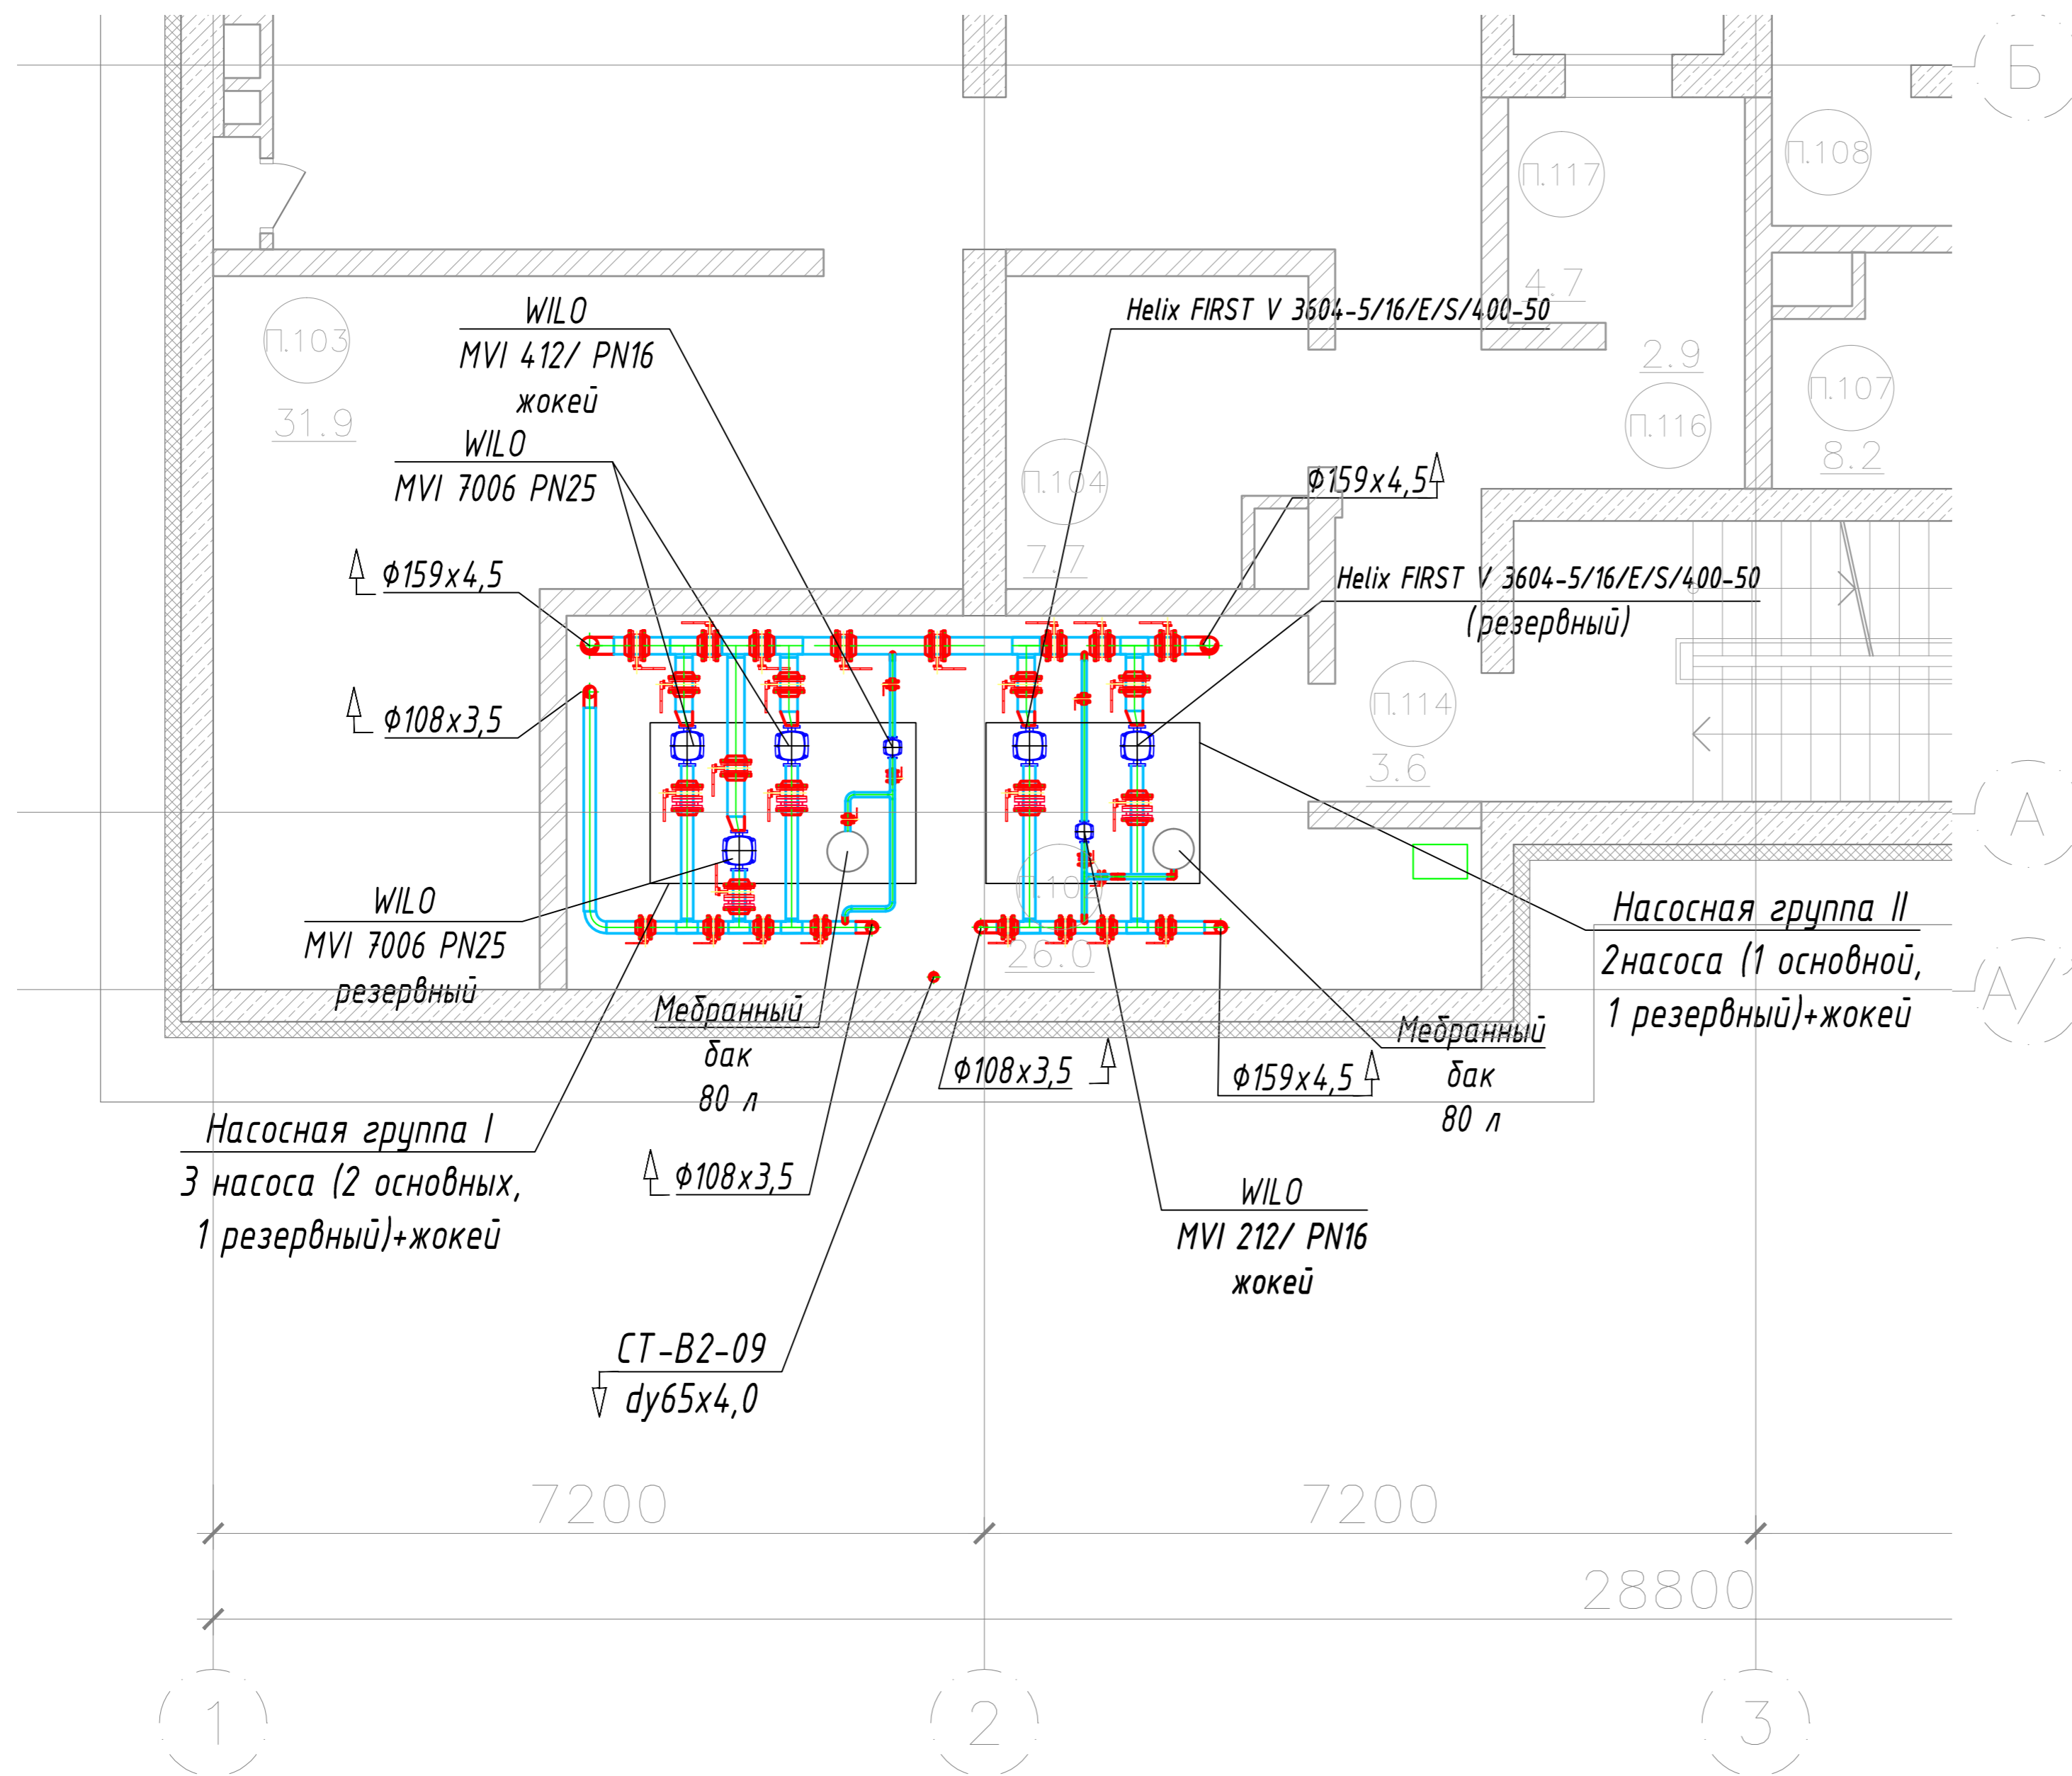

Масштаб 1:50

<p>Объект: Здание с апартаментами по адресу: г. Москва, ул. Малая Дмитровка, вл. 18А, стр. 5, 6, 7, 8</p>					
Изм.	Кол.уч.	Лист	№ док.	Подпись	Дата
Разраб.	Нагорный				
<p>Автоматическая установка водяного пожаротушения. Внутренний противопожарный водопровод</p>				Стадия	Лист
				P	14
<p>План насосной станции на отм. -5,00</p>					