


Экспликация зданий и сооружений

Схема архитектурно-планировочной организации территории. М 1:2000

Условные обозначения

Номер на плане	Наименование	Примечание
1	Здание операторной АЗС с магазином сопутствующих товаров	Новое строительство
2	3-и ТРК напорного типа для заправки легкового автотранспорта	Новое строительство
3	ФОК	Сущест.
4	Здание на территории "Химволокно"	Сущест.
5	Здание бывшей проходной "Химволокно"	Сущест.
6	Инженерный объект стационарного типа Тепловой пункт ООО "теплоэнергосервис"	Сущест.
7	Административное здание ГИБДД	Сущест.
8	Административное здание УВД	Сущест.
9	Здание Клинского центра стандартизации, метрологии, сертификации Госстандарт РФ	Сущест.
10	Ремонтные мастерские автотранспорта	Сущест.
11	Здание на территории ОАО " "	Сущест.
12	Здание магазина "Автозапчасти" ООО "ВВС-авто"	Сущест.
13	Здание и строения АЗС "Лукойл"	Сущест.
14	Здание торгово-офисного назначения (ширпотреба) 2-х этажное	Сущест.
15	Железнодорожные подъездные пути для обслуживания производственного объекта ОАО "	Сущест.

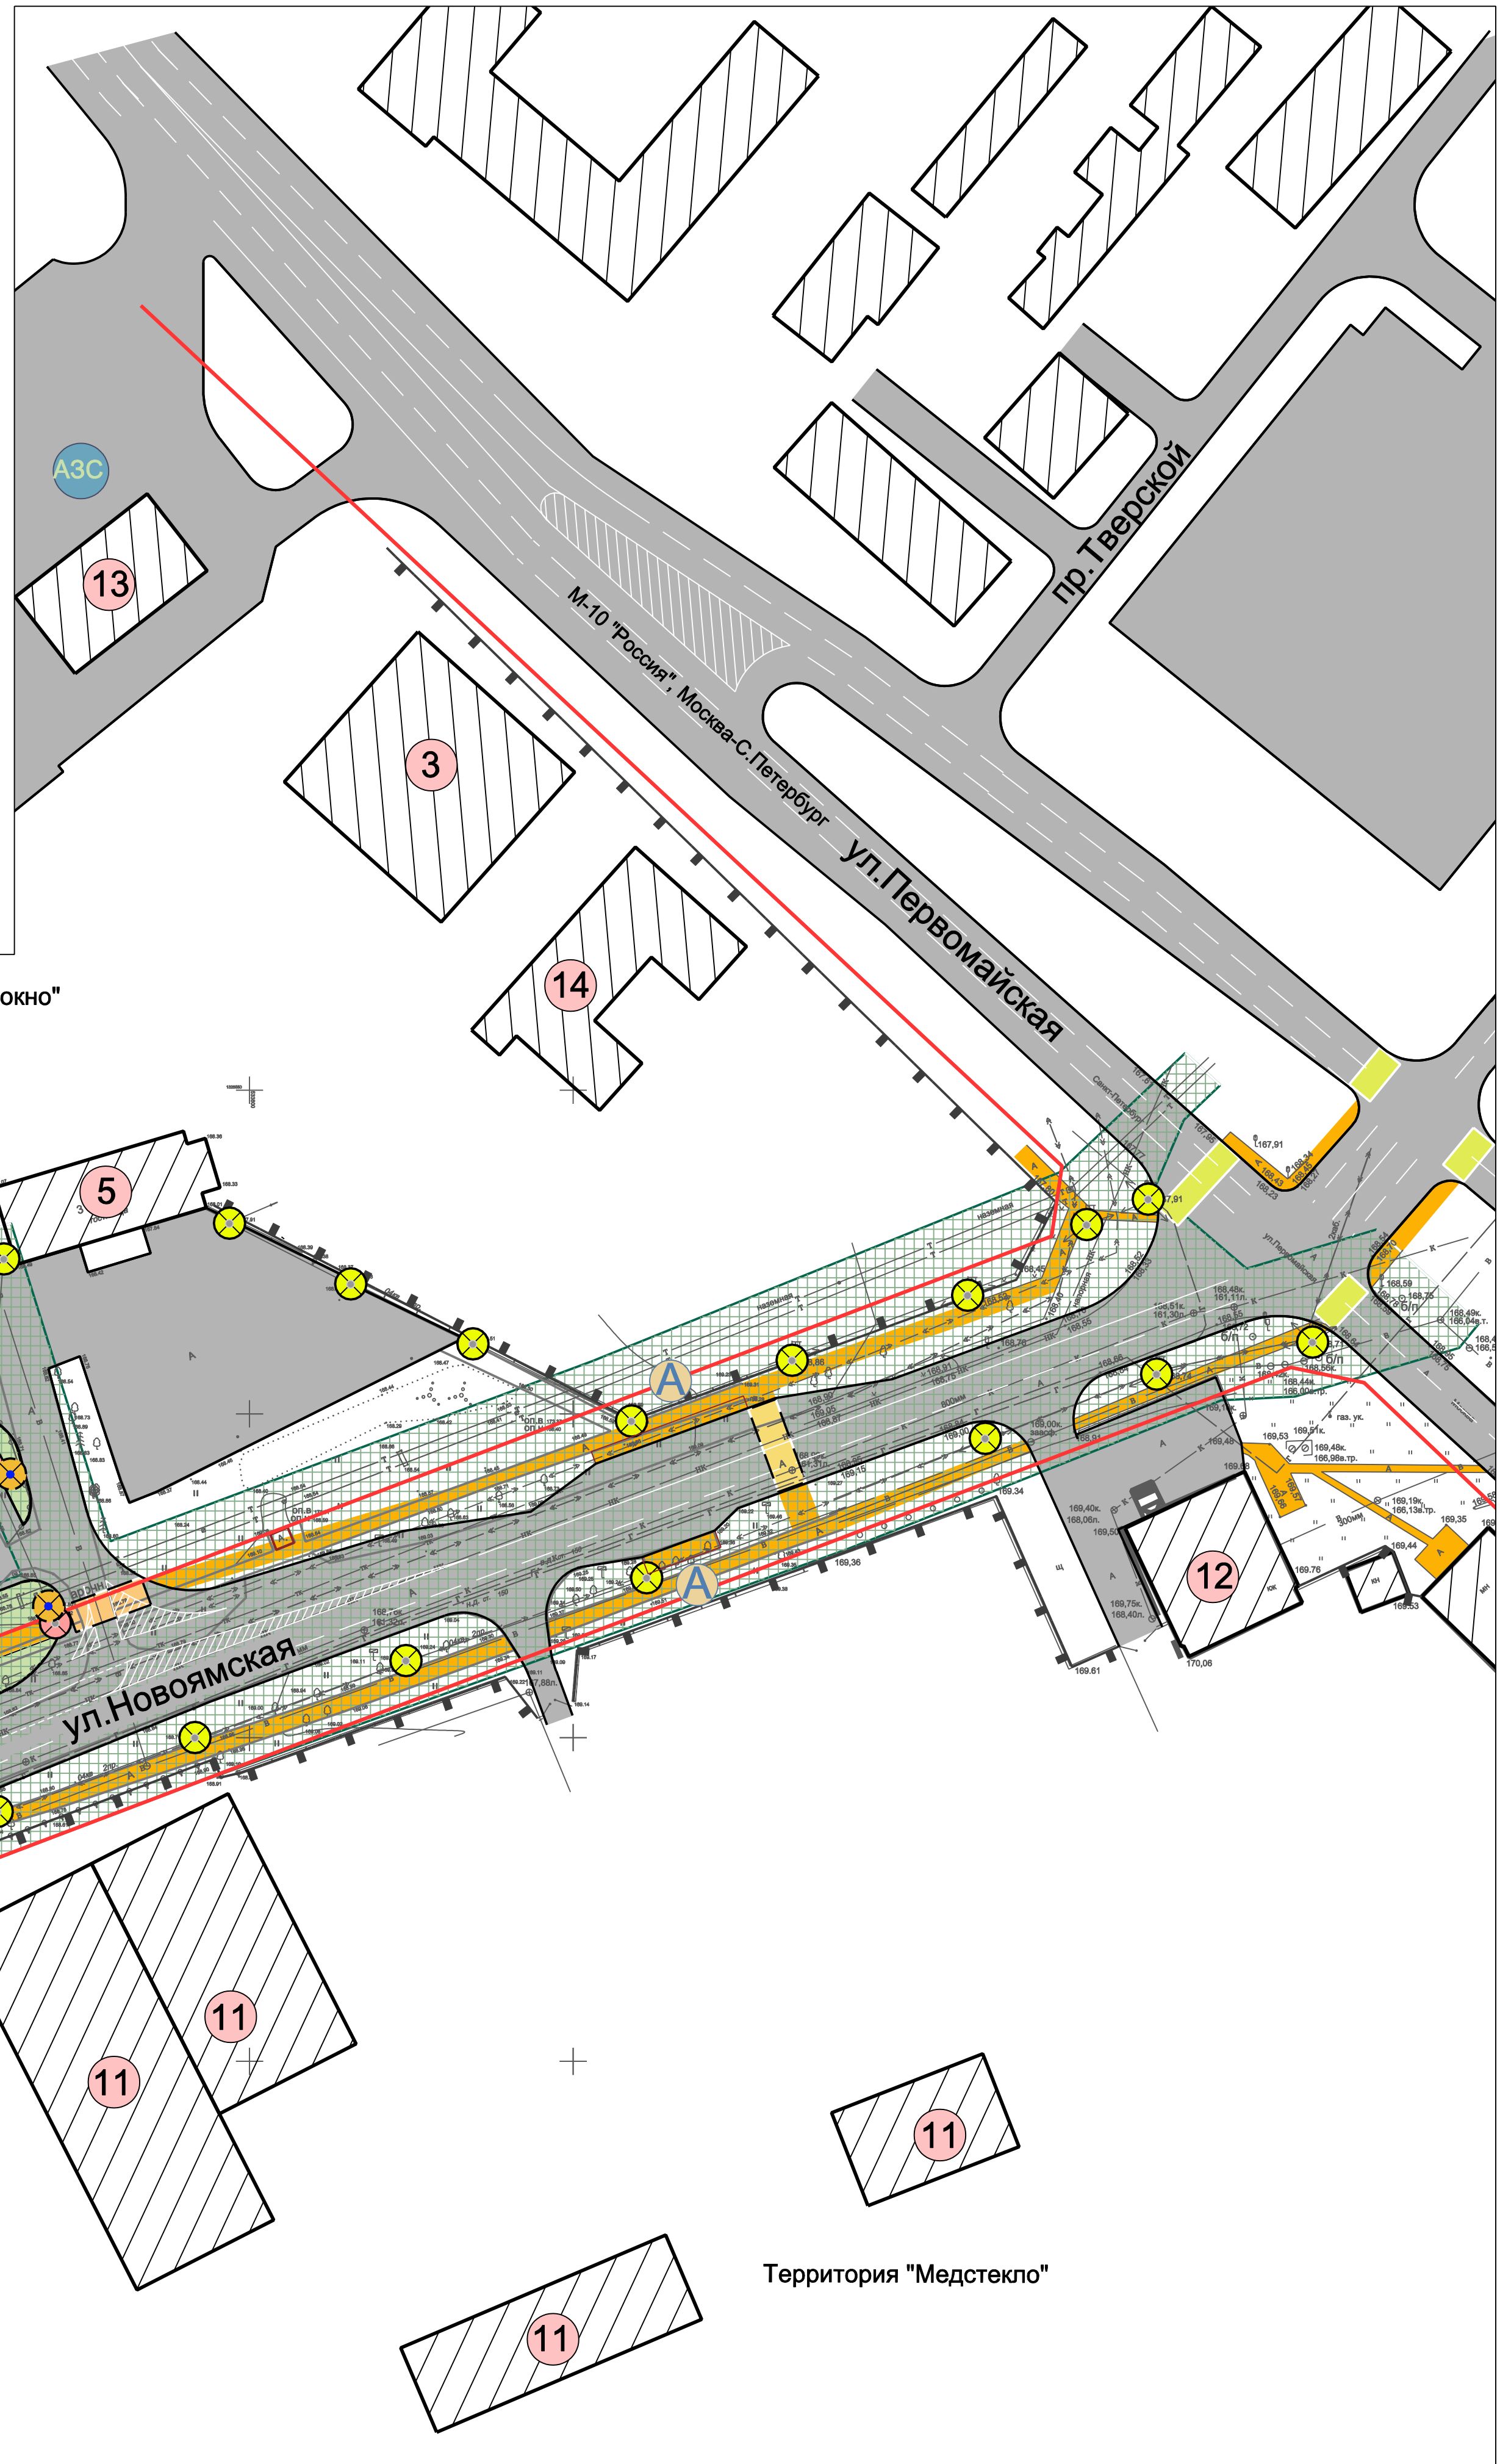

- Красная линия
- Наименование улиц и проездов
- Существующие здания
- Обозначение наземного пешеходного перехода существующий/планируемый
- Тротуар и пешеходные дорожки с асфальто-бетонным покрытием
- Обозначение остановочного пункта общественного автотранспорта
- Обозначение объекта капитального строительства по экспликации и ведомости существующего/проектируемого
- Проектируемые объекты автозаправочной станции (АЗС) "Шелл"
- Территория охранной зоны сетей инженерного обеспечения
- Опора наружной осветительной сети существующая / подлежащая демонтажу / проектируемая
- Существующее ограждение земельного участка
- Существующая озелененная территория общего пользования подлежащая реконструкции

Ведомость жилых и общественных зданий и сооружений

Номер на плане	Наименование и обозначение	Этажность	Количество		Площадь, кв.м				Строительный объем, куб.м	
			зданий	квартир	застройки		общая здания		здания	всего
					здания	всего	здания	всего		
1	Операторная с магазином и зоной кафетерия	1	1	—	143.00	—	131.25	—	547.69	547.69
2	Площадка заправки транспортных средств на 5 сортов моторного топлива с навесом на 3 ТРК	—	1	—	226.00	—	—	—	—	—
3*	Крытый переход от операторной к ТРК	—	1	—	61.60	—	—	—	—	—
4*	Очистные сооружения ливневой канализации "СВ-М"	—	1	—	15.00	—	—	—	—	—
5*	Площадка слива топлива ЖМТ с автоцистерн	—	1	—	64.00	—	—	—	—	—
6*	Блок резервуаров хранения топлива ЖМТ (2шт на 60м3)	—	1	—	89.10	—	—	—	—	—
7*	Сливная ванна	—	1	—	—	—	—	—	—	—
8*	Вентгруппа	—	1	—	—	—	—	—	—	—
9*	КТП-К В/К 250кВА 6,0/0,4кВ	1	1	—	5.00	—	5.00	—	12.50	12.50

Основные технико-экономические показатели:

- общая площадь в границах проектирования - 0,228га
- строительный объем - 560,19куб.м
- общая площадь застройки - 598,70кв.м
- в том числе здание операторной с крытым навесом и навесом ТРК - 430,60кв.м
- подземные сооружения - 168,10кв.м
- плотность застройки - 31 %
- площадь твердого покрытия - 1853,11кв.м
- общая площадь озеленения (в границах кадастрового земельного участка) - 283,89кв.м
- процент озеленения - 0,15 %

Примечание:

- Сведения об объектах капитального строительства и об очередности строительства см. Том -2 ПЗ.МО п.4.2 Сведения об очередности строительства.
- 1-я очередь строительства - перенос остановочного пункта общественного автотранспорта, строительство примыкания на объект, устройство переходо-скоростной полосы - полосы торможения по ул.Новоямская, перекладка инженерных сетей по полученным ТУ, строительство сетей инженерного обеспечения, присоединение к сетям инженерного обеспечения по ТУ.

Имя, инв. подп, Подпись и дата, Взам.инв.Н

					08/13 - ППТ.СХ-9			
					Территория муниципального района Московской области для размещения автозаправочной станции (АЗС)			
Изм.	К. уч.	Лист	№ док	Подпись	Дата	Стадия	Лист	Листов
ГАП	Разработал					ПП	9	10
					Схема архитектурно-планировочной организации территории. М 1:2000			
Н. контроль								