


# Разбивочный чертеж красных линий. М 1:2000

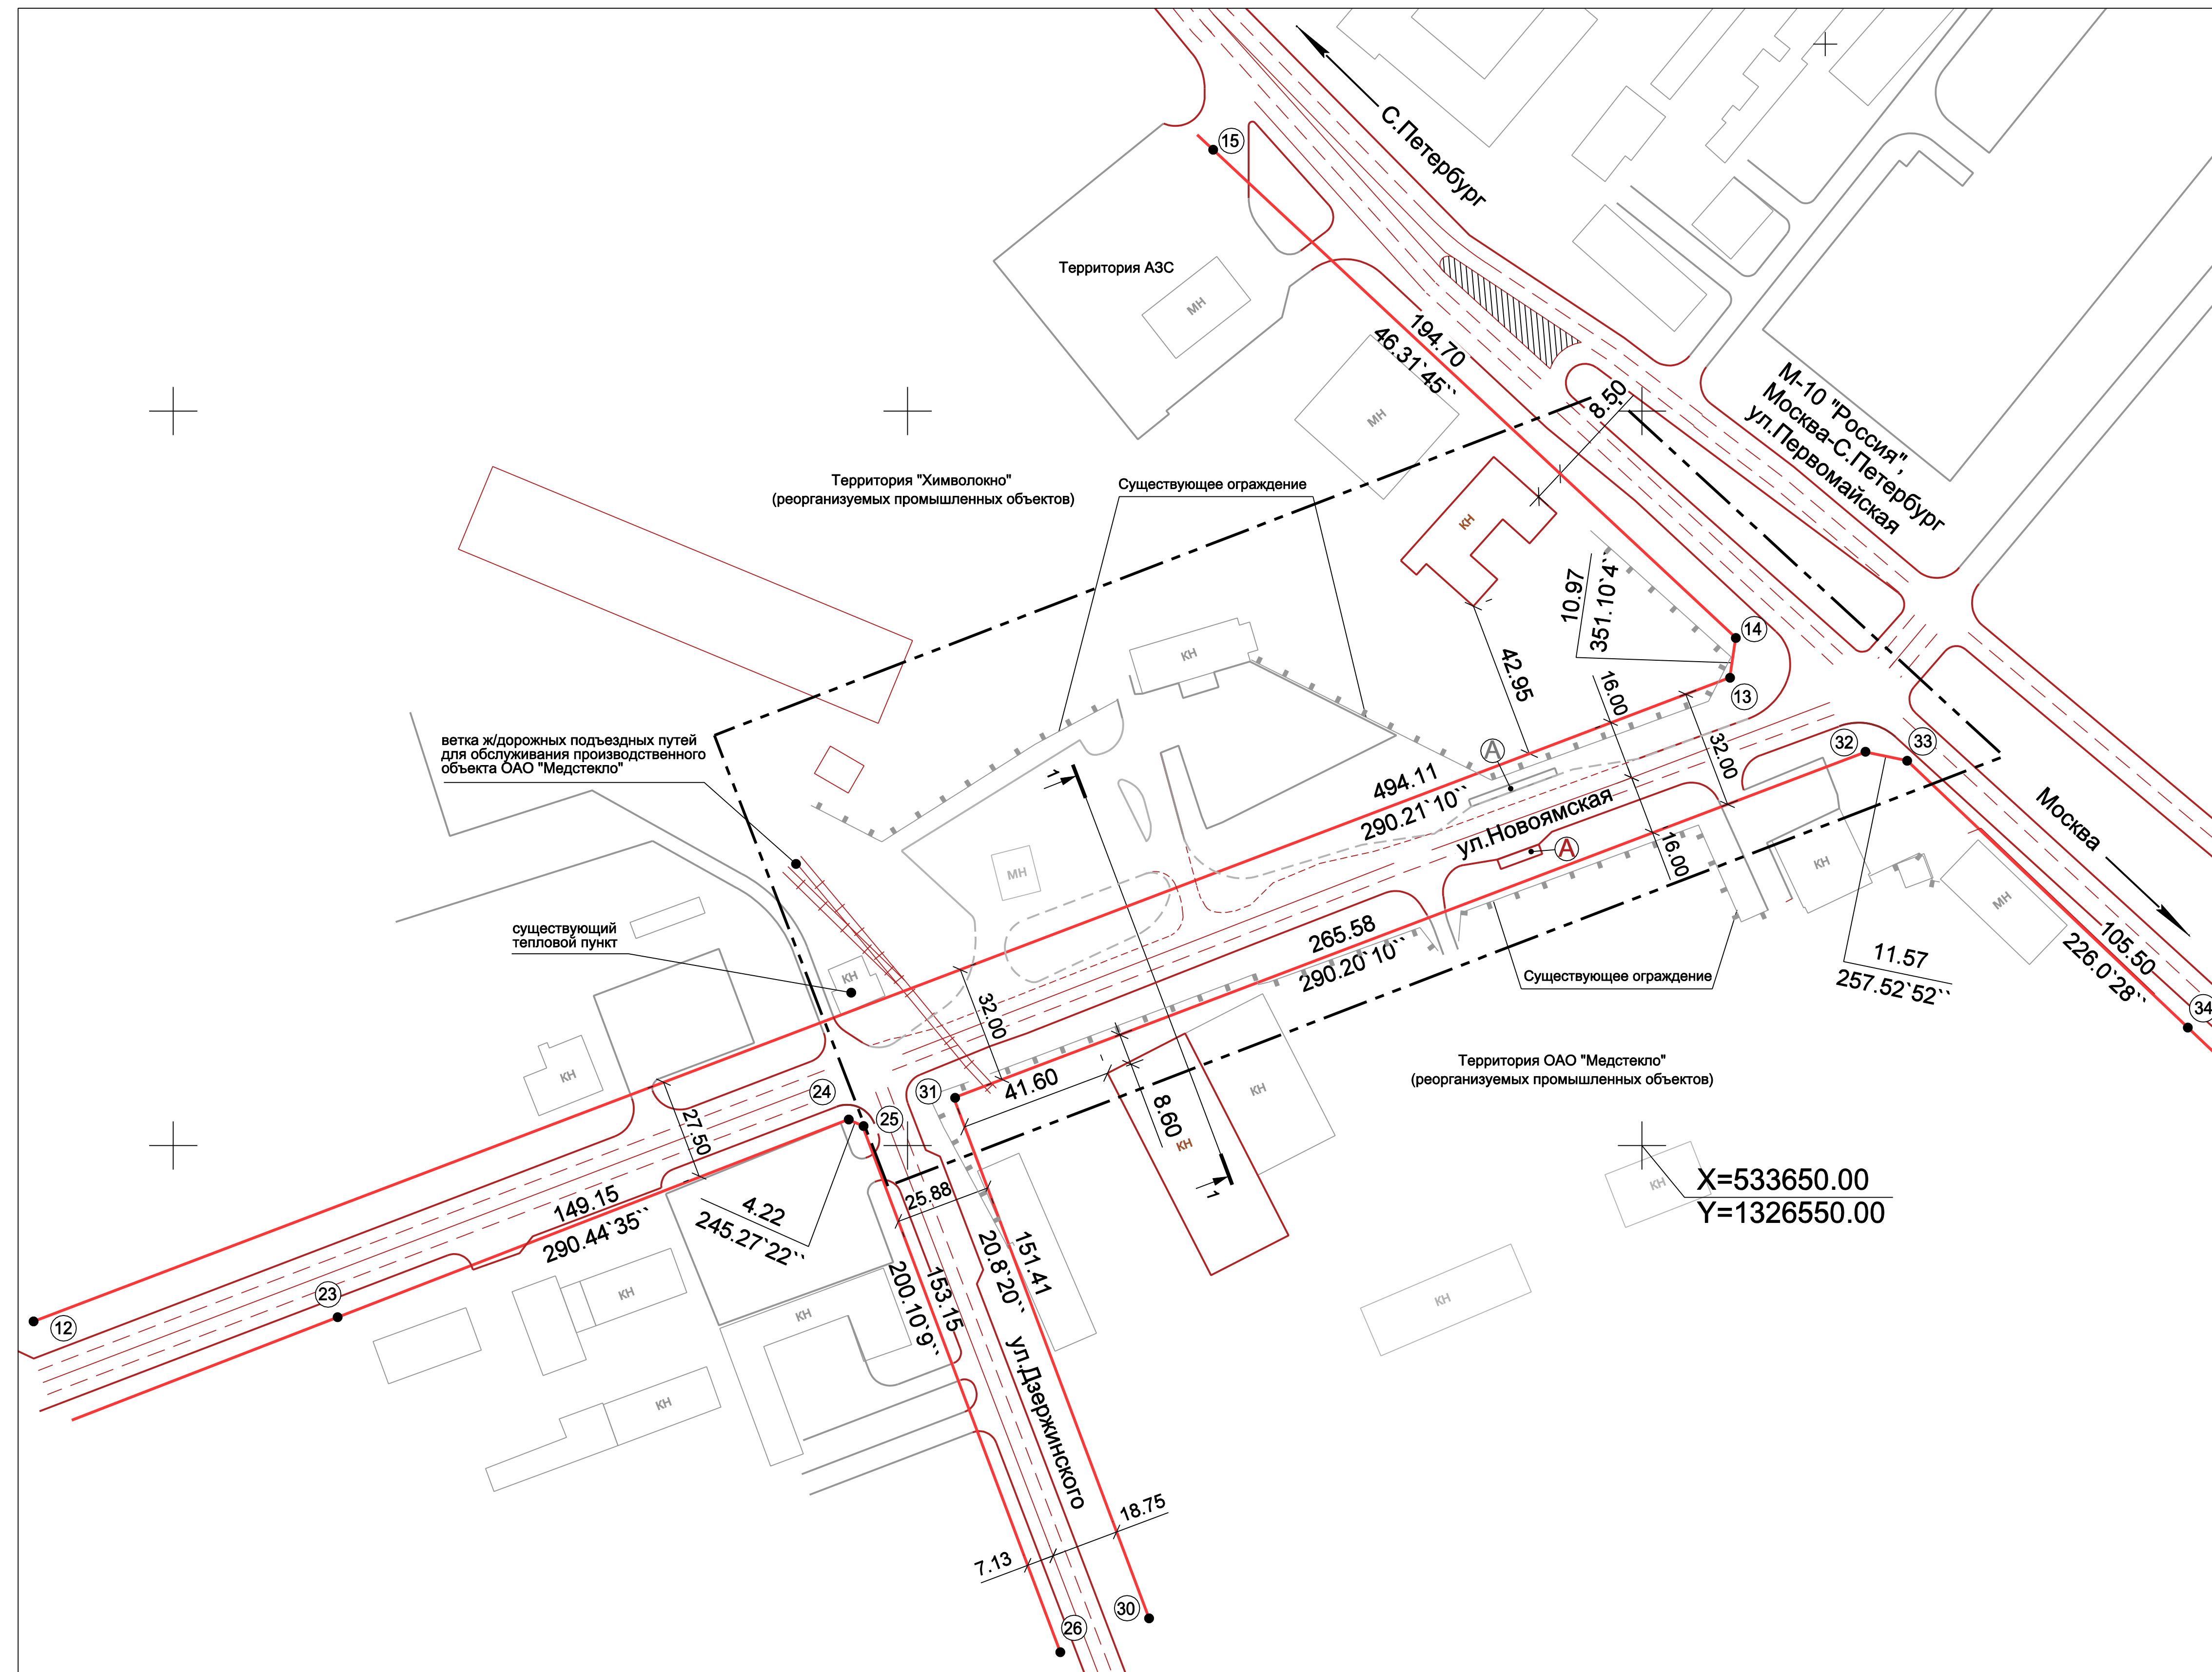

## Условные обозначения

- |  |  |  |  |
|--|--|--|--|
|  | Граница разработки проекта планировки территории                 |  | Существующие опорные здания, строения, сооружения  |
|  | Действующие красные линии  |  | Опорные улицы, проезды существующие/реконструируемые                                     |
|  | Обозначение и номер точки перелома устанавливаемой красной линии |  | Улицы, проезды, стоянки существующие/планируемые   |
|  | Наименование улиц, проездов                                      |  | Обозначение остановочного пункта общественного автотранспорта существующего/планируемого |

Проектом планировки предусмотрено принять без изменения действующие красные линии, установленные документацией Проекта планировки территории Привокзального района, утвержденной Постановлением Администрации КМР №1419 от 03.07.2007г. (Установлены и утверждены координаты красных линий ул.Первомайская, ул.Новоямская, ул.Дзержинского).

Генеральный директор  
ООО "\_\_\_\_\_"

"\_\_" \_\_\_\_\_ 2014 г.

## Каталог координат

№ угла поворота границ	Координаты	
	X	Y
Квартал севернее ул.Новоямская		
12	7050,64	9255,43
13	7222,49	9718,69
14	7233,33	9720,38
15	7367,28	9579,08
Квартал южнее ул.Новоямская		
30	6967,48	9558,62
31	7109,64	9506,49
32	7201,93	9755,52
33	7199,51	9766,82
34	7126,23	9842,72
Квартал юго-западнее ул.Дзержинского		
23	7051,14	9338,26
24	7103,96	9477,74
25	7102,21	9481,58
26	6958,45	9534,39

## Примечание:

- Граница разработки проекта планировки территории принята условно с охватом не менее 50м от границ рассматриваемой территории, на основании материалов выданных УАГ.
- Площадь в границах разработки проекта планировки территории составляет 3,8574га.
- Чертеж выполнен на дециметровой сетке крестов с шагом 200м, в местной системе координат и разработан на топографической съемке, выполненной ООО "АВС" в феврале 2013 года. Система координат МСК-50. Система высот Балтийская.
- Точки границ расчета привязаны к координатам геодезической сети в местной системе координат. Таблицу координат см. Том-2 ПЗ.МО п.6 ПОЛОЖЕНИЕ ПО УСТАНОВЛЕНИЮ КРАСНЫХ ЛИНИЙ ЗАСТРОЙКИ. Каталог координат и ведомость расчета координат действующих красных линий взят из материалов документации по планировке территории Привокзального района, утвержденной Постановлением Администрации КМР №1419 от 03.07.2007г.
- Поперечные профили улиц М 1:200 см.Схема организации улично-дорожной сети и движения транспорта 08/13 - ППТ.СХ-4

Ивл. N подл  
Подпись и дата  
Взам. инв. N

						08/13 - ППТ.СХ-8		
						Территория муниципального района Московской области для размещения автозаправочной станции (АЗС)		
Изм.	К. уч.	Лист	№ док	Подпись	Дата	Стадия	Лист	Листов
Директор	Панов					ПП	8	10
ГАП	Антоненко							
Разработал	Кузьминых							
						Разбивочный чертеж красных линий. М 1:2000		
Н. контроль	Антоненко							