


План фактического использования территории. М 1:1000

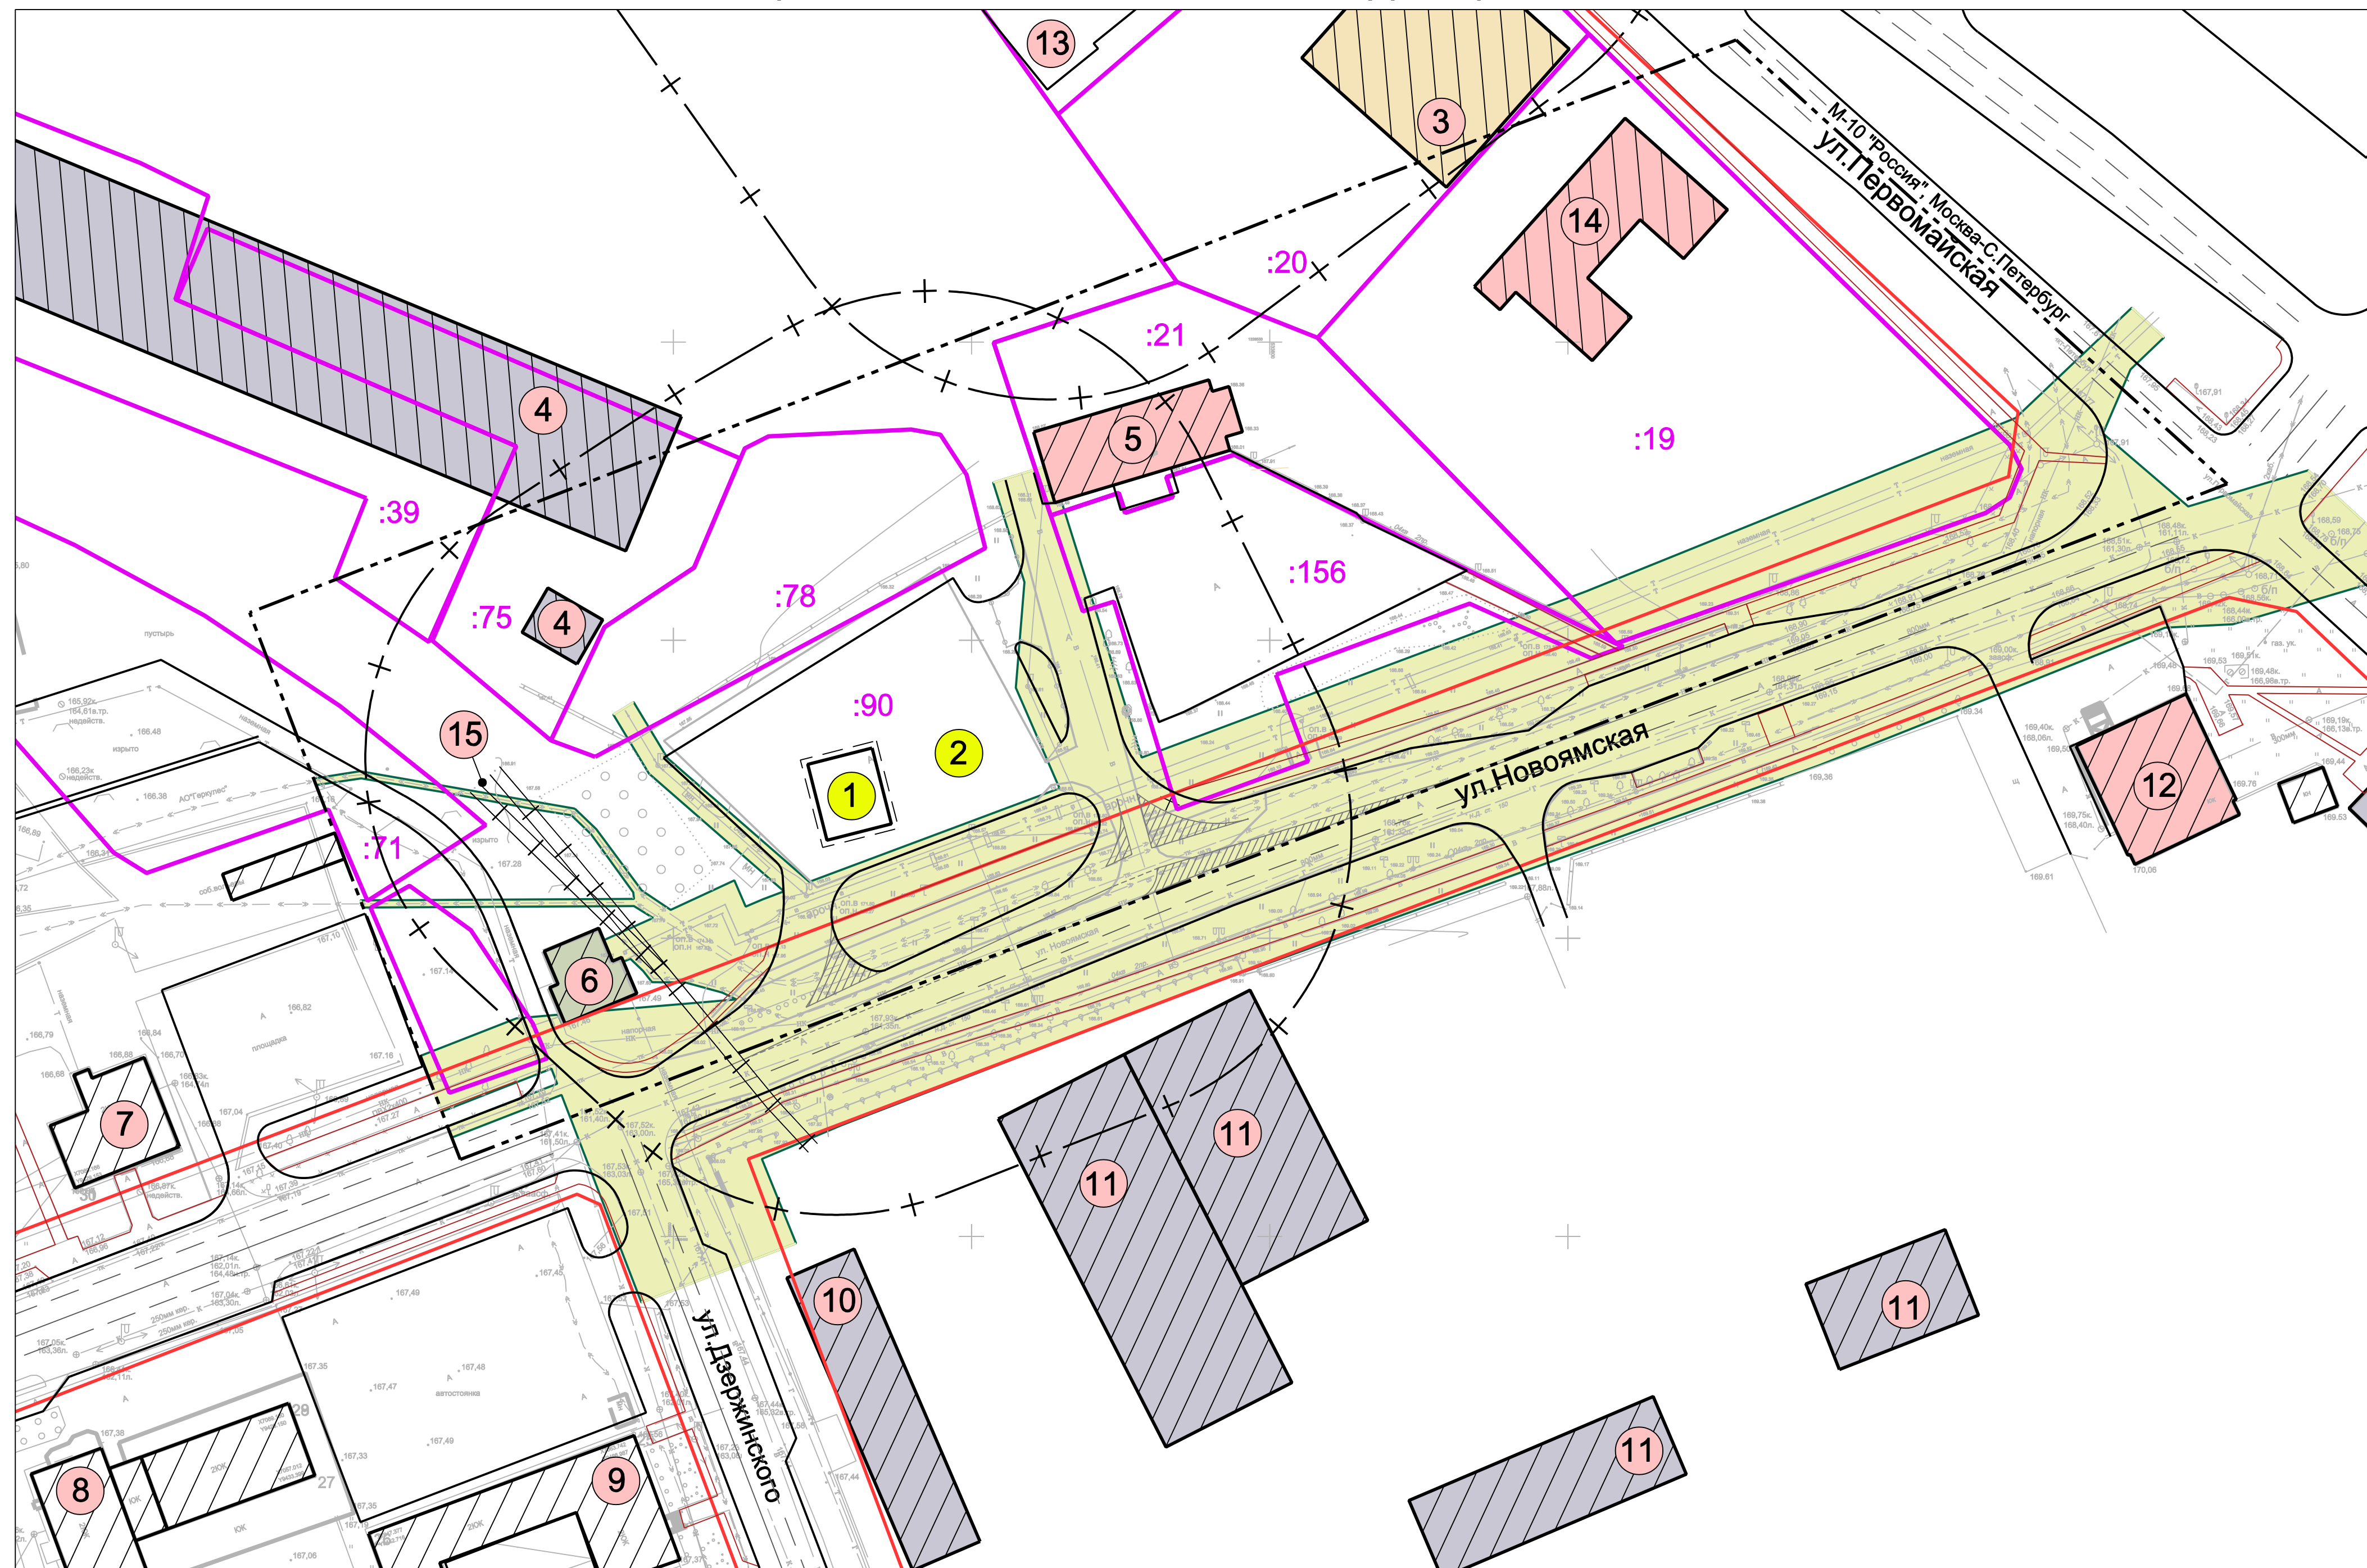

Экспликация зданий и сооружений

Номер на плане	Наименование	Примечание
1	Здание операторной АЗС с магазином сопутствующих товаров	Новое строительство
2	3-и ТРК напорного типа для заправки легкового автотранспорта	Новое строительство
3	ФОК	Сущест.
4	Здание на территории "Химволокно"	Сущест.
5	Здание бывшей проходной "Химволокно"	Сущест.
6	Инженерный объект стационарного типа Тепловой пункт ООО "теплоэнергосервис"	Сущест.
7	Административное здание ГИБДД	Сущест.
8	Административное здание УВД	Сущест.
9	Здание Клинского центра стандартизации, метрологии, сертификации Госстандарт РФ	Сущест.
10	Ремонтные мастерские автотранспорта	Сущест.
11	Здание на территории ОАО "	Сущест.
12	Здание магазина "Автозапчасти" ООО "ВВС-авто"	Сущест.
13	Здание и строения АЗС "Лукойл"	Сущест.
14	Здание торгово-офисного назначения (ширпотреба) 2-х этажное	Сущест.
15	Железнодорожные подъездные пути для обслуживания производственного объекта ОАО "	Сущест.

Условные обозначения

- Граница территории разработки проекта межевания
- Действующие красные линии
- Улицы, проезды, автостоянки для кратковременного хранения автотранспорта
- Границы ранее сформированных земельных участков зарегистрированных в ГЗК
- Существующие здания, строения, сооружения
- Проектируемая автозаправочная станция (АЗС)
- Существующие и проектируемые объекты торговли, общественного питания и бытового обслуживания
- Существующий ФОК
- Существующие здания промышленных объектов
- Существующий тепловой пункт
- :124 Кадастровый номер земельного участка, зарегистрированного в ГЗК
- 3 1 Обозначение и номер объекта по экспликации существующий / проектируемый
- Границы СЗЗ (санитарно-защитной зоны) АЗС "Лукойл" - 50м (существующая), АЗС "Шелл" - 50м (планируемая, устанавливается от подземных резервуаров)
- Техническая и охранная зона инженерных коммуникаций

Ведомость землепользователей

Номер на плане	Категория земель	Адрес	Кадастровый номер	Площадь участка, кв.м	Разрешенное использование	Форма собственности	Фактическое использование	Примечание
:156	Земли населенных пунктов							
:21	Земли населенных пунктов							
:78	Земли населенных пунктов							
:75	Земли населенных пунктов							
:19	Земли населенных пунктов							
:90	Земли населенных пунктов							
:71	Земли населенных пунктов							
:39	Земли населенных пунктов							
:20	Земли населенных пунктов							

Инв.№ подл. Подпись и дата Взам.инв.№

						08/13 - ППТ.СХ-10		
						Территория муниципального района Московской области для размещения автозаправочной станции (АЗС)		
Изм.	К. уч.	Лист	№ док	Подпись	Дата	Стадия	Лист	Листов
ГАП	Антоненко					ПП	10	11
Разработал	Кузьминых							
						План фактического использования территории. М 1:1000		
Н. контроль	Антоненко							