



# Схема организации улично-дорожной сети и движения транспорта. М 1:1000

## Экспликация зданий и сооружений

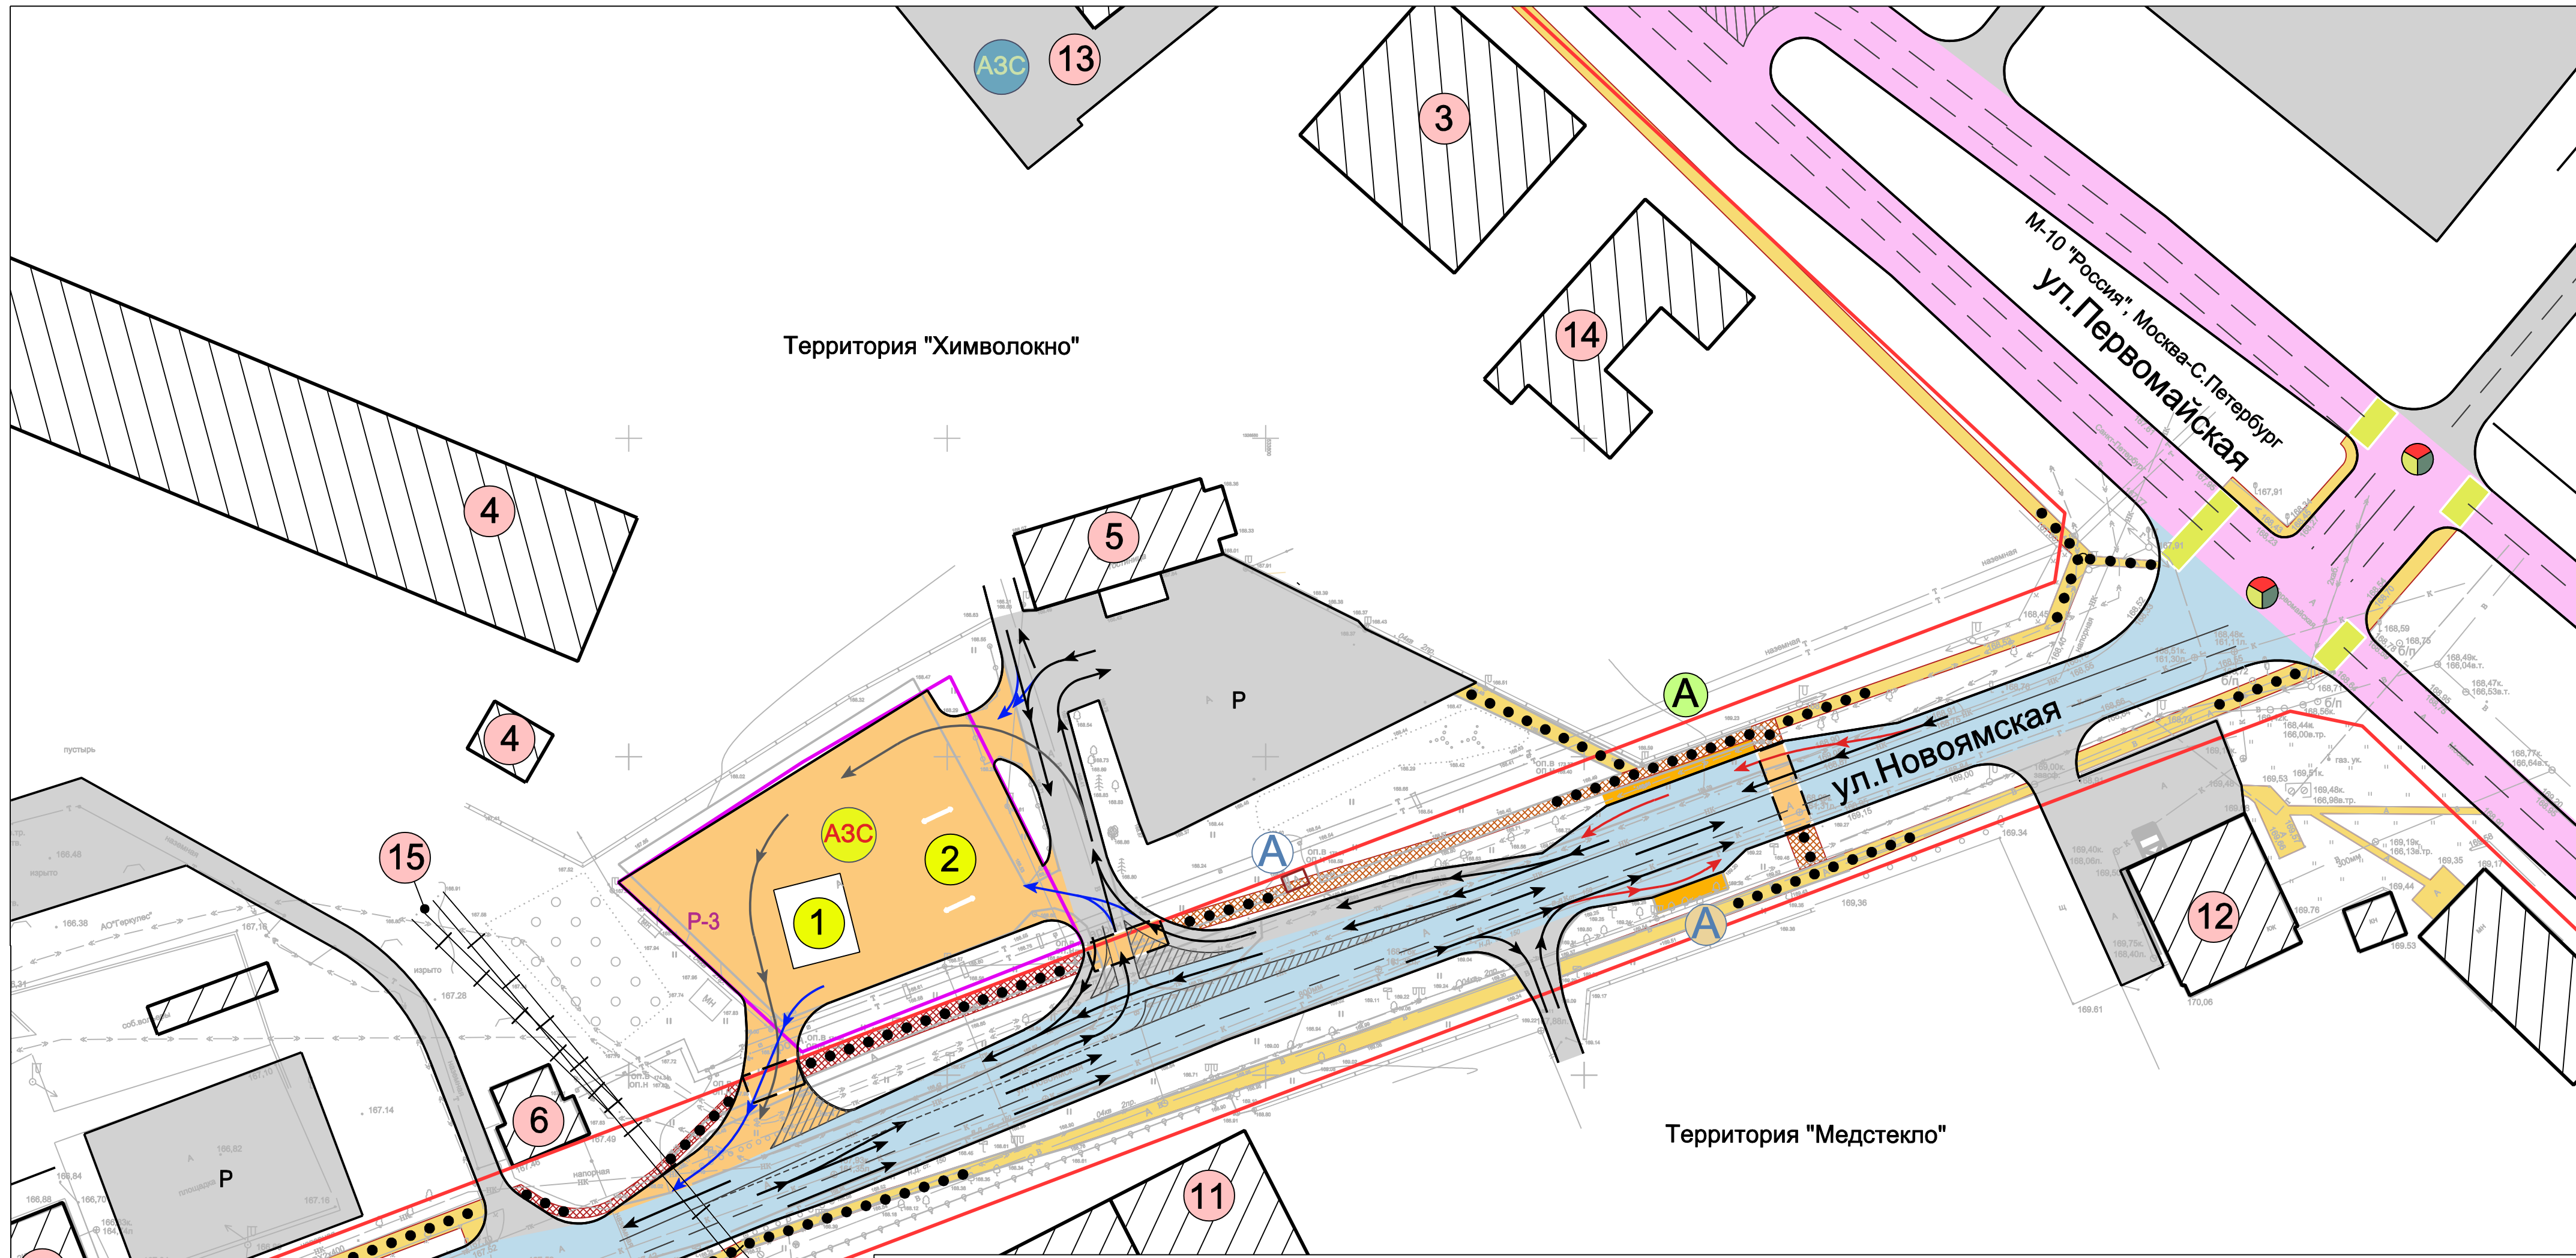

Номер на плане	Наименование	Примечание
1	Здание операторной АЗС с магазином сопутствующих товаров	Новое строительство
2	3-и ТРК напорного типа для заправки легкового автотранспорта	Новое строительство
3	ФОК	Сущест.
4	Здание на территории "Химволокно"	Сущест.
5	Здание бывшей проходной "Химволокно"	Сущест.
6	Инженерный объект стационарного типа Тепловой пункт ООО "теплоэнергосервис"	Сущест.
7	Административное здание ГИБДД	Сущест.
8	Административное здание УВД	Сущест.
9	Здание Клинского центра стандартизации, метрологии, сертификации Госстандарт РФ	Сущест.
10	Ремонтные мастерские автотранспорта	Сущест.
11	Здание на территории ОАО "	Сущест.
12	Здание магазина "Автозапчасти" ООО "ВВС-авто"	Сущест.
13	Здание и строения АЗС "Лукойл"	Сущест.
14	Здание торгово-офисного назначения (ширпотреба) 2-х этажное	Сущест.
15	Железнодорожные подъездные пути для обслуживания производственного объекта ОАО "	Сущест.

## Поперечные профили улицы. М 1:200

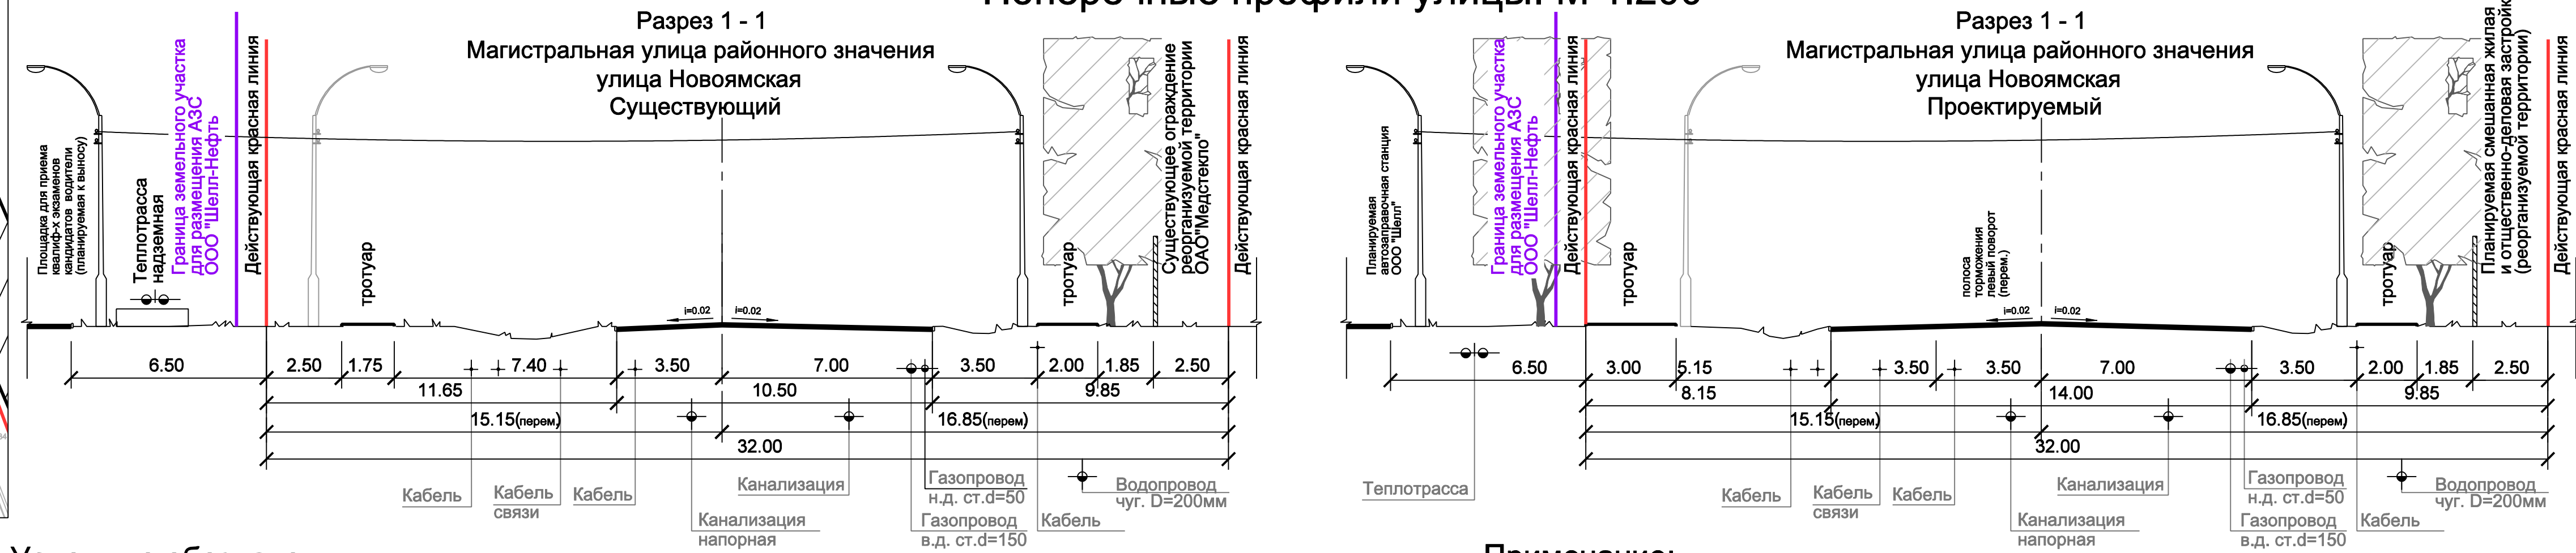

### Условные обозначения

	Красная линия		Обозначение автозаправочной станции (АЗС) существующей/проектируемой
	Наименование улиц и проездов		Обозначение объекта капитального строительства по экспликации существующего/проектируемого
	Существующие здания		Обозначение мест для кратковременного хранения автомобилей (М/мест) существующие/проектируемые
	Планируемое здание АЗС "Шелл"		Основное направление движения автотранспорта
	Автомобильная дорога общего пользования федерального значения, (М-10 "Россия")		Основное направление движения общественного транспорта
	Магистральная улица общегородского значения - ул. Первомайская		Основное направление движения легкового автотранспорта посетителей АЗС "Шелл"
	Магистральная улица районного значения - ул. Новоямская		Основное направление движения грузового крупногабаритного автотранспорта (автоцистерны) для обслуживания АЗС "Шелл"
	Улицы местного значения - ул. Держинского		Основное направление движения общественного автотранспорта (автоцистерны) для обслуживания АЗС "Шелл"
	Внутриквартальные проезды, разворотные площадки, стоянки для временного хранения автотранспорта (существующие)		Основные пешеходные потоки
	Проезды для обеспечения организации движения по территории АЗС "Шелл" (планируемые)		
	Обозначение наземного пешеходного перехода (существующий)		
	Обозначение наземного пешеходного перехода (планируемый)		
	Тротуар и пешеходные дорожки с асфальтобетонным покрытием (существующие)		
	Тротуар и пешеходные дорожки с асфальтобетонным покрытием (планируемые)		
	Обозначение перекрестка регулируемого движения (существующий)		
	Обозначение остановочного пункта общественного автотранспорта существующего/демонтируемого/проектируемого		

### Примечание:

1. Согласно разработанному Генеральному плану городского поселения и документации по планировке территории Привокзального района, утвержденной Постановлением Администрации КМР №1419 от 03.07.2007г., на территории ОАО " " планируется размещение смешанной жилой застройки и объектов общественно-делового назначения. Необходимость в существующей ветке подъездных путей отпадет. Существующий подъезд и железнодорожный переезд через улицу Новоямская планируется к демонтажу.

08/13 - ППТ.СХ-4				
Территория по муниципальному району Московской области для размещения автозаправочной станции (АЗС)				
Изм.	К. уч.	Лист	№ док	Подпись
ГАП	Антоненко			
Разработал	Кузьминых			
Стадия Лист Листов				
ПП 4 11				
Схема организации улично-дорожной сети и движения транспорта. М 1:1000. Поперечные профили улицы. М 1:200				
Н. контроль	Антоненко			

Инв.№ подл  
Подпись и дата  
Взам.инв.№