


Схема вертикальной планировки и инженерной подготовки территории. М 1:1000

Экспликация зданий и сооружений

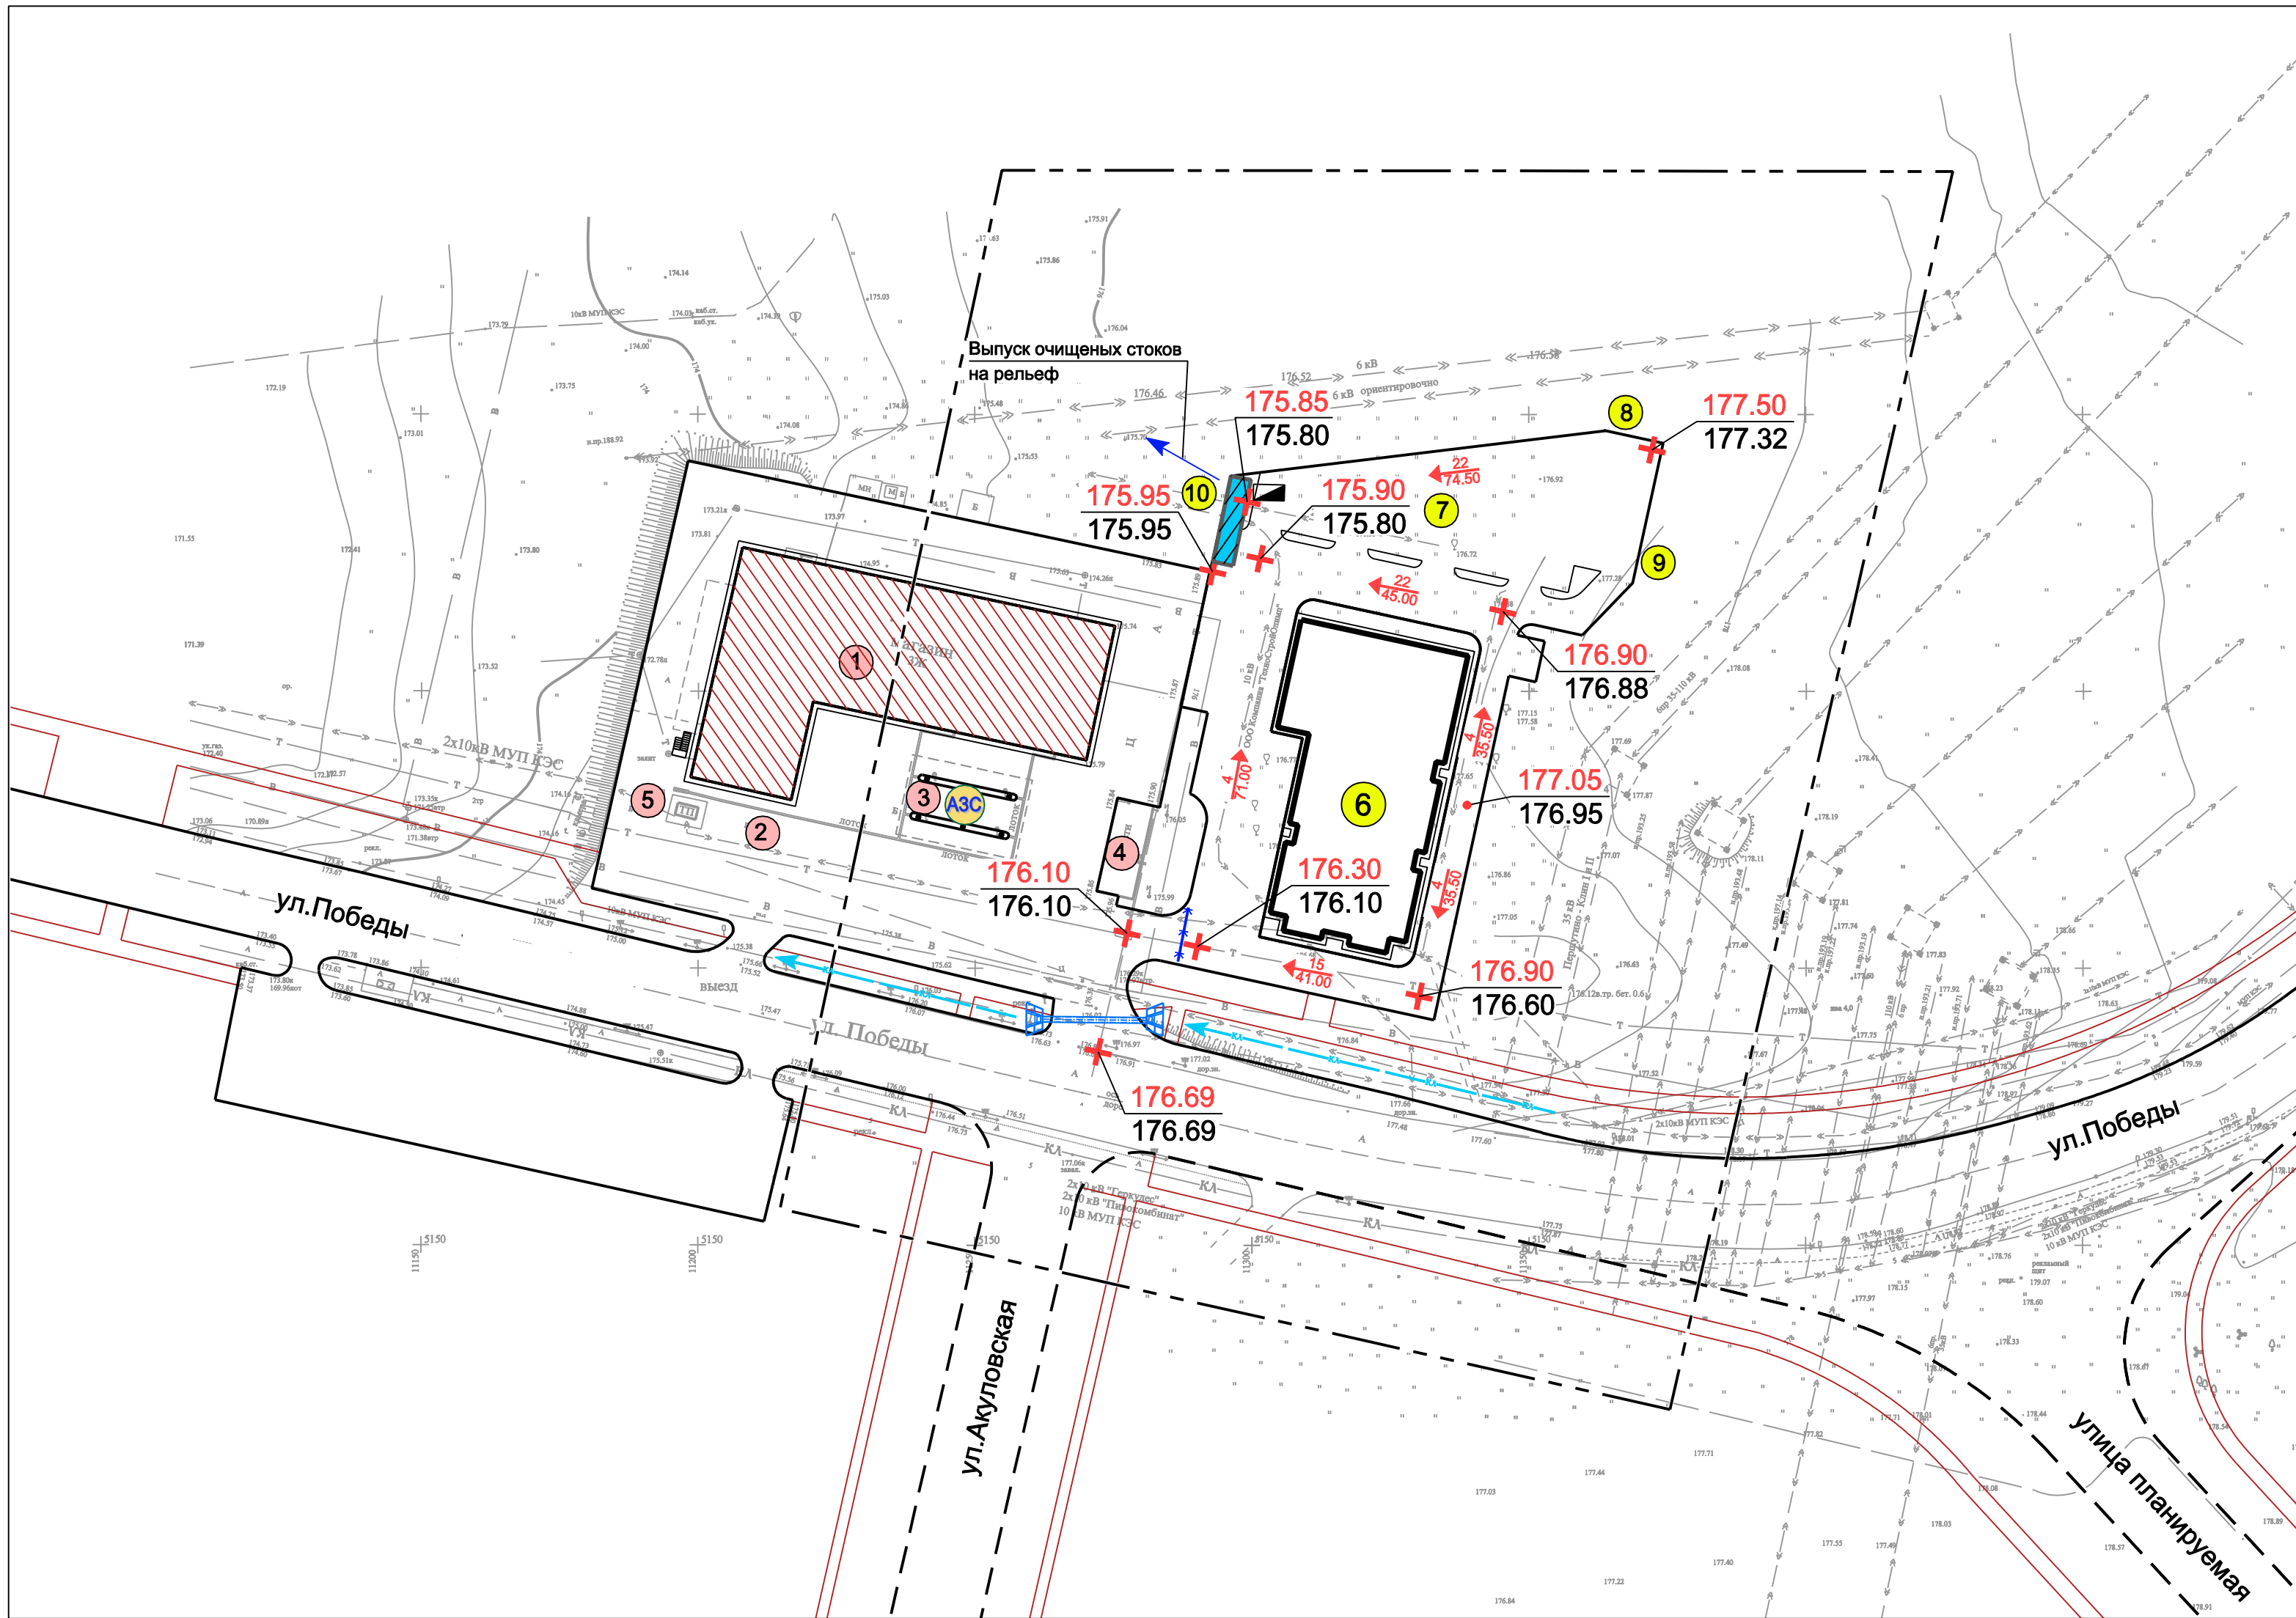

Номер на плане	Наименование	Примечание
1	Торгово-развлекательный центр "Олимп"	Существ.
2		Существ.
3		Существ.
4	Топливные емкости АЗС "СибирьНефть" (подземные)	Существ.
5	ТП, обслуживающая здание торгово-развлекательного центра	Существ.
6	Административное здание со встроенными торговыми помещениями	Новое строительство
7		Новое строительство
8	ТП, обслуживающая Административное здание со встроенными торговыми помещениями	Новое строительство
9	Площадка для размещения мусорных контейнеров	Новое строительство
10	ЛОС поверхностных стоков с территории административного здания со встроенными торговыми помещениями	Новое строительство

Условные обозначения

- Граница проектируемой территории
- Улицы, проезды местного значения, стоянки для временного хранения автомобилей существующие/проектируемые
- Обозначение точки перелома продольного уклона и отметки уровня земли проектная / существующая
- Уклон  
Направление продольного уклона  
Расстояние
- Ливнеприемный колодец проектируемый
- Локальные очистные сооружения (ЛОС) поверхностных стоков проектируемые
- Водопропускная труба проектируемая
- Водоотводный лоток проектируемый
- Канализация ливневая проектируемая
- ул.Победы  
Наименование улиц и проездов
- Сохраняемые объекты
- Объекты нового строительства
- 1 10  
Обозначение объекта капитального строительства существующего/проектируемого

Инва.Ив.И  
Подпись и дата  
Взам.инв.И

						01/15 - ППТ.СХ-7		
						Территория по адресу: Московская область, кадастровый номер земельного участка 50: для размещения административного здания со встроенными торговыми помещениями		
Изм.	К. уч.	Лист	№ док	Подпись	Дата	Стадия	Лист	Листов
ГАП						ПП	7	8
Разработал								
Н. контроль						Схема вертикальной планировки и инженерной подготовки территории. М 1:1000		