


Чертеж планировки территории (основной чертеж). М 1:1000

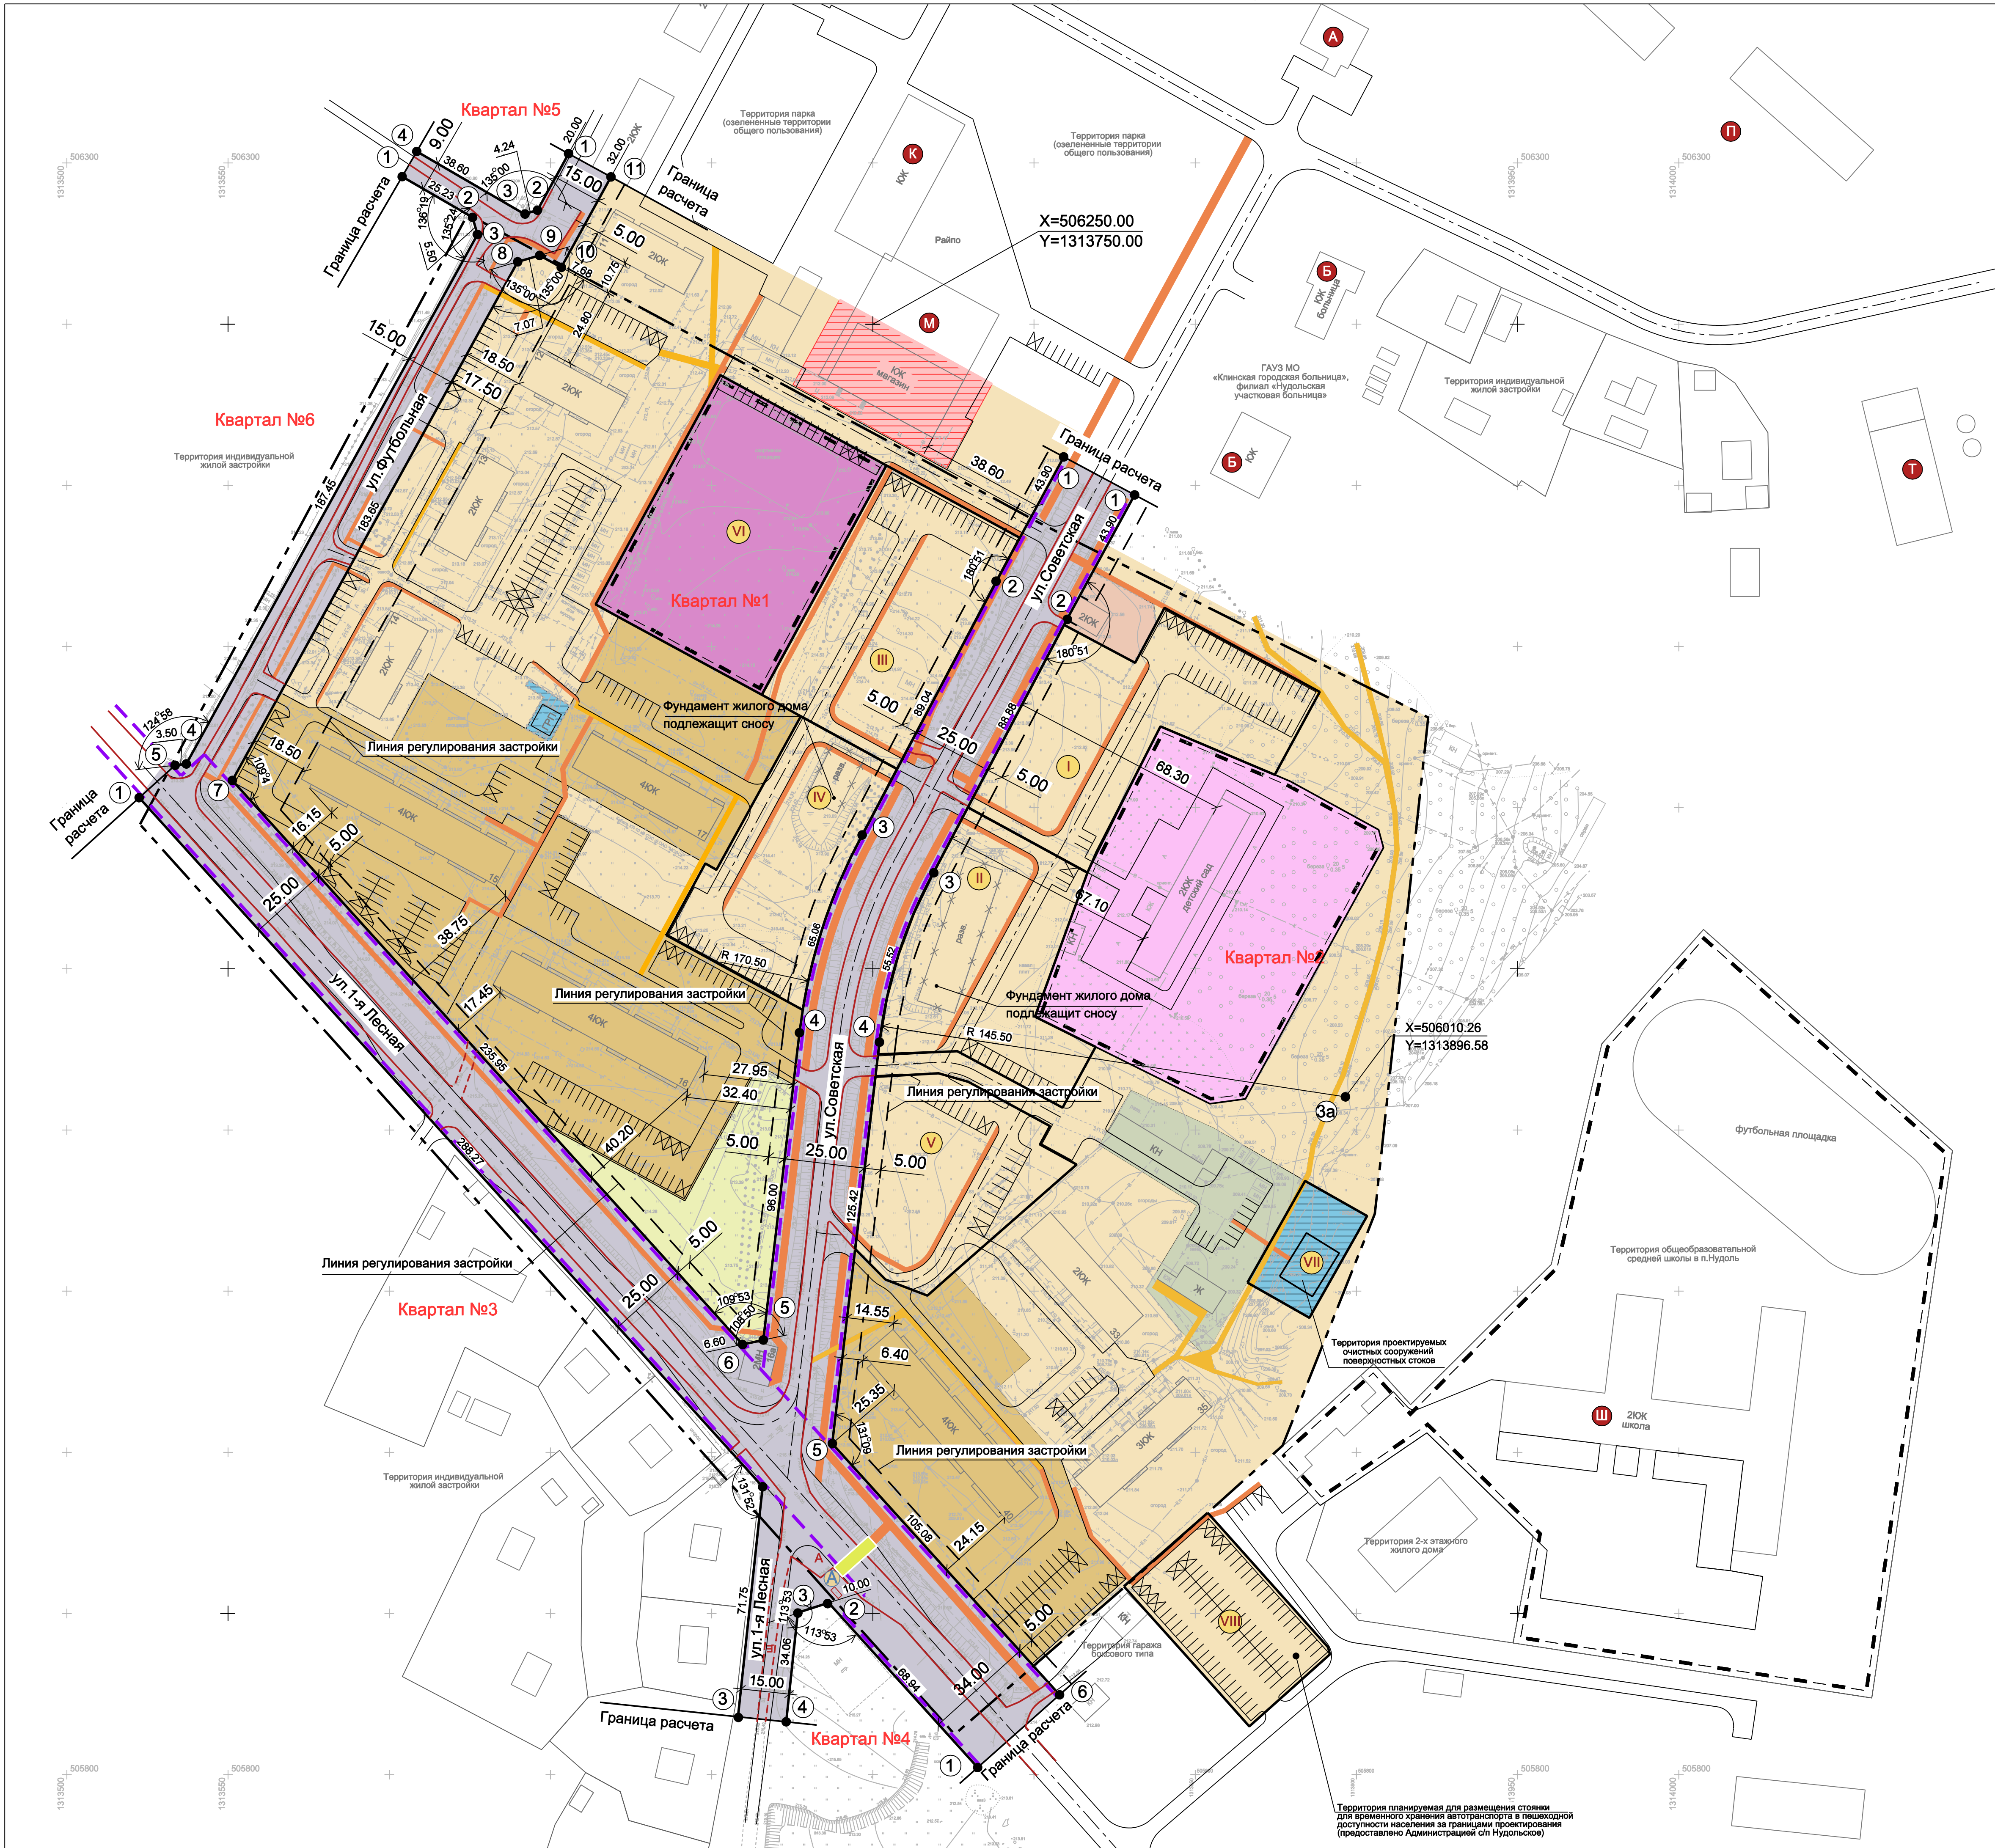

- Зоны размещения объектов капитального строительства:**
- Жилые зоны:**
 - Индивидуальной жилой застройки
 - Малозэтажной жилой застройки многоквартирного типа (1-3 эт.)
 - Среднеэтажной жилой застройки (4 эт.)
 - Существующего объекта местного значения - Дошкольного общеобразовательного учреждения (детский сад)
 - Объекты торгового назначения шаговой доступности
 - Объекты спортивного назначения местного значения
 - Зоны транспортной инфраструктуры и инженерных объектов:**
 - Объекты транспортной инфраструктуры
 - Стационарных объектов инженерной инфраструктуры (ГРП, очистные сооружения поверхностных стоков)
 - Зоны коммунального назначения:**
 - Объекты коммунального назначения (РЭУ, гаражи)
 - Рекреационная зона:**
 - Зеленых насаждений общего пользования
 - Условные обозначения**
 - Граница проектируемой территории
 - Граница полосы отвода а/дороги IV технической категории общего пользования регионального значения "Павельцево-Верково-Нудоль" (ул. 1-я Лесная) и межмуниципального значения "Нудоль-Шарино" (ул. Советская)
 - Красная линия устанавливаемая
 - Линия регулирования застройки устанавливаемая
 - Границы зон планируемого размещения объектов капитального строительства
 - Улицы, проезды, автостоянки для временного хранения автомобилей, существующие / проектируемые
 - Обозначение наземного пешеходного перехода существующего
 - Пешеходные тротуары с асфальтобетонным покрытием проектируемые/существующие
 - Обозначение точки перелома устанавливаемой красной линии
 - Обозначение остановочного пункта общественного транспорта существующего
 - Обозначение объектов социального обслуживания населения на прилегающей территории (вне границ разработки ППТ)**
 - Администрация
 - участковая больница
 - Универмаг (магазин смешанной торговли)
 - РАЙПО с аптекой
 - Почтовое отделение
 - СОШ
 - Котельная №13
 - Кафе-Клуб

Каталог координат

№ угла поворота границ	Координаты	
	X	Y
Квартал №1		
1	506209.15	1313809.33
2	506170.58	1313788.37
3	506092.42	1313747.18
3а	506010.26	1313896.58
4	506030.18	1313727.25
5	505934.83	1313716.03
6	505933.45	1313709.61
7	506108.44	1313551.34
8	506269.36	1313639.82
9	506271.33	1313646.62
10	506267.63	1313653.34
11	506295.67	1313668.76
Квартал №2		
1	506197.06	1313831.21
2	506158.48	1313810.25
3	506079.85	1313768.80
3а	506010.26	1313896.58
4	506027.26	1313752.08
5	505902.71	1313737.42
6	505824.78	1313807.91
Квартал №3		
1	506103.10	1313522.46
2	505889.31	1313715.83
3	505817.97	1313708.19
Квартал №4		
1	505802.19	1313782.50
2	505853.31	1313736.25
3	505850.11	1313726.72
4	505816.40	1313723.11
Квартал №5		
1	506302.90	1313655.62
2	506285.37	1313645.98
3	506284.19	1313641.91
4	505850.26	1313726.73
Квартал №6		
1	506295.78	1313604.00
2	506283.12	1313625.83
3	506277.82	1313627.36
4	506113.56	1313537.04
5	506113.16	1313533.58

- Обозначение объектов нового капитального строительства в границах проектирования и объектов, строительство которых требуется осуществить вне границ проекта планировки**
- I 3-х этажный многоквартирный жилой дом с объектами бытового обслуживания в первом этаже
 - II 3-х этажный многоквартирный жилой дом с объектами бытового обслуживания в первом этаже
 - III 3-х этажный многоквартирный жилой дом с объектами бытового обслуживания в первом этаже
 - IV 3-х этажный многоквартирный жилой дом с объектами бытового обслуживания в первом этаже
 - V 3-х этажный многоквартирный жилой дом с объектами бытового обслуживания в первом этаже
 - VI Физкультурно-оздоровительный комплекс с бассейном
 - VII Очистные сооружения поверхностных стоков
 - VIII Стоянка временного хранения автотранспорта

Изм.		К.уч.		Лист № док		Подпись		Дата	
Директор		ГАП		Разработал		Н. контроль			

05/13 - ППТ.СХ-1

Территория в границах ул.Советская, ул.Футбольная, ул.1-я Лесная в поселке муниципального района Московской области для размещения многоквартирных жилых домов

Стадия	Лист	Листов
ПП	1	11

Чертеж планировки территории (основной чертеж). М 1:1000

Имя подт. Подпись и дата

Территория планируемая для размещения стоянки для временного хранения автотранспорта в пешеходной доступности населения за границами проектирования (предоставлено Администрацией ст.Нудольское)