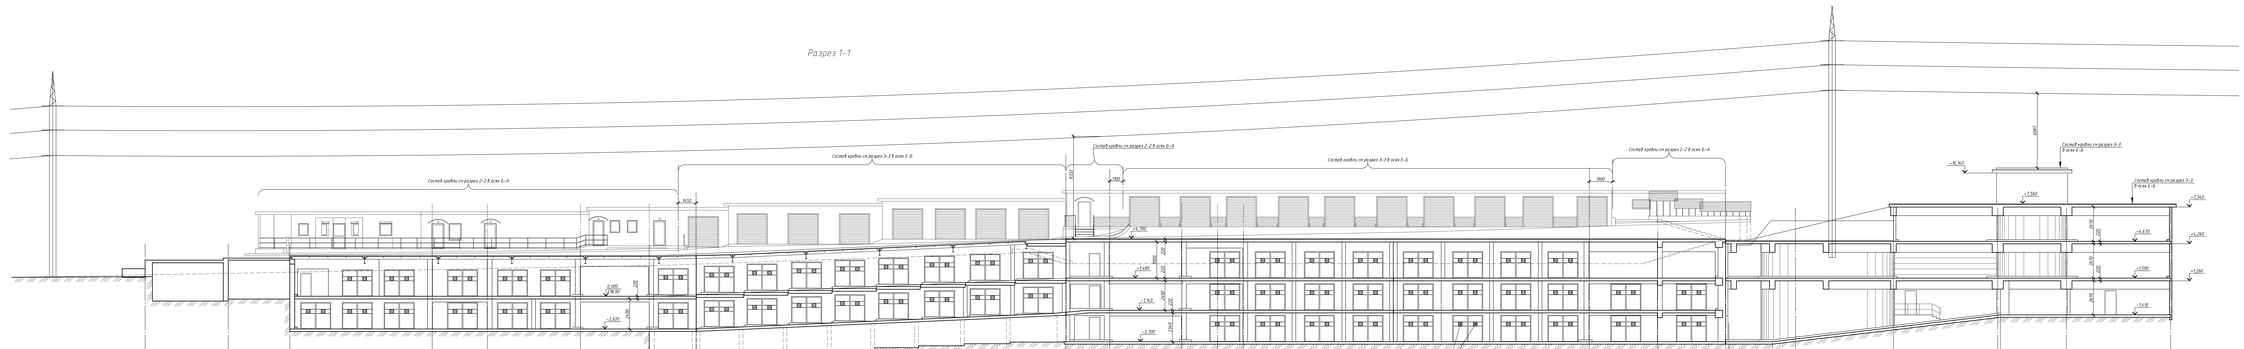

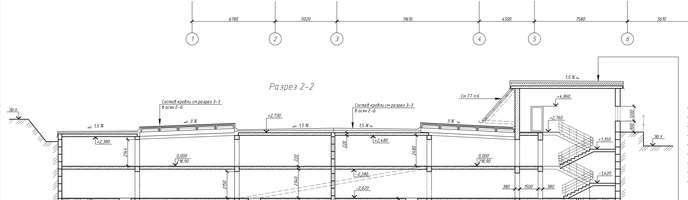

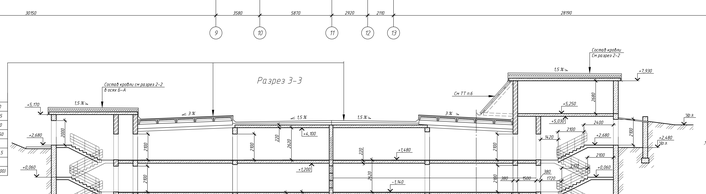

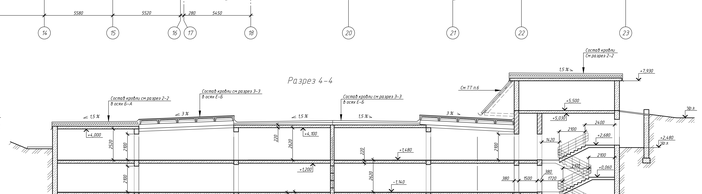

Верхний слой – кровельный наплавляемый материал Кровлелаэласт ЭПП-К-ПЧ-Б3-А-У/ПП-5,0	
крупнозернистая посыпка (сбоку сторону с полиэтиленовой пленке) Вдуль ГОСТ 1807-98	-5,0
Нижний слой – кровельный наплавляемый материал Биполаэласт К-ХК-Б3-ЭП/ПП-3,5 ГОСТ 1807-98	-3,5
Стяжка из цементно-песчаного раствора (монолитизация) состав М400 с щелок 1000х1000	-50
Керамзит для уклона класса В2,5 D450 Y=600 кг/м3	-20-350
Пароизоляция – слой кровельного материала Биполаэласт К-ХК-Б3-ЭП/ПП-3,5 ГОСТ 1807-98	
по слою холодной мастики "Аутокрол" ТУ РБ 14598805.001-98	-3,5
Грунтовка праймером "Аутокрол" ТУ РБ 14598805.001-98	
Сборные многопустотные из 8 плиты (сборные из 8 рифленые плиты	- 220 (+30)

Верхний слой – кровельный наплавляемый материал Кровлелаэласт ЭПП-К-ПЧ-Б3-А-У/ПП-5,0	
крупнозернистая посыпка (сбоку сторону с полиэтиленовой пленке) Вдуль ГОСТ 1807-98	-5,0
Нижний слой – кровельный наплавляемый материал Биполаэласт К-ХК-Б3-ЭП/ПП-3,5 ГОСТ 1807-98	-3,5
Стяжка из цементно-песчаного раствора М300 F100	-30
Элементы – жесткие минераловатные плиты "ЗЕТТЛТ" ЭЛИВЕ	
ЕТЛТ ТУ BY-2000 75-2027061-ТУ-ВУ-ЭЛИВЕ-ЖТ1 Y=90кг/м³ λ=0,032 Вт/м²	- 100
Стяжка из цементно-песчаного раствора (монолитизация) состав М400 с щелок 1000х1000	-50
Керамзит для уклона класса В2,5 D450 Y=600 кг/м3	-20-170
Пароизоляция – слой кровельного материала Биполаэласт К-ХК-Б3-ЭП/ПП-3,5 ГОСТ 1807-98	
по слою холодной мастики "Аутокрол" ТУ РБ 14598805.001-98	-3,5
Грунтовка праймером "Аутокрол" ТУ РБ 14598805.001-98	
Сборные многопустотные из 8 плиты	- 220

1 Сценки снижения весовых и пожарной нагрузки на кровли принятое предусмотрена смете существующего водоизоляционного ковра на битумной мастике кровли по балкам площадь. Для уменьшения нагрузки на конструкцию покрытия принятое предусматривается применение битумно-полимерных наплавляемых кровельных материалов, позволяющих исключить устройство защитного гравийного слоя.

2 Кровельного – высокоэластичный битумно-полимерный наплавляемый материал

ППП распределенные плиточно по поверхности – ППП, воспламеняемость – В2, группа горючести – Г4.

3 Биполаэласт – высокоэластичный кровельный с гидроизоляционный битумно-полимерный наплавляемый материал

ППП распределенные плиточно по поверхности – ППП, воспламеняемость – В2, группа горючести – Г4.

4 ПСД предусмотрено внешнее водоизоляционного ковра по плоя покрытия с дополнительно новых с добавлением сопротивление теплопередаче до нормативной величины R'т=3,324 м²°С/Вт) в осях 1-16/Б-Ж, 1-16/А-Б – ENKLEN-С, устройство новых в осях 1-16/А-Б – 461,84 м², досты – ???,?? м².

5 При сохранении стропила не покрытие балкой в осях 16-18/А-Б" после согласованный для обеспечения эксплуатационной надежности несущих стропильных конструкций покрытия пролёт 9 осях "1-16/Б-Ж" следует предусматривать обрешётчатое сквозные пакеты не покрытие – очищать кровлю от снега, не допуская образования снеговых покрытие площадей более 30см. Монтаж фальцы-кровлю со предварительного листа по металлокаркасу.

Изм.	Кол.уч.	Лист	№док.	Подпись	Дата				
ГИП	Якутов				12.16				
Т.К.Т.	Автомобилев				12.16				
Н.контр.	Якутов				12.16				

ТБ/16-ЛТ-ПЗ-АР

Завышение строительных контактов подземного паркинга одновременно для здания инфраструктуры общежитие-гостиница жилого комплекса "Звучный" в Лесном районе г. Б-Б с комплексом прибрежного зеленого участка

Блок "А"
Архитектурные решения

Стадия	Лист	Листов
Г	1	3

Разрезы 1-1, 2-2, 3-3, 4-4

ООО «ПроектПромСтрой»

Формат А1