Разрез 1 - 1

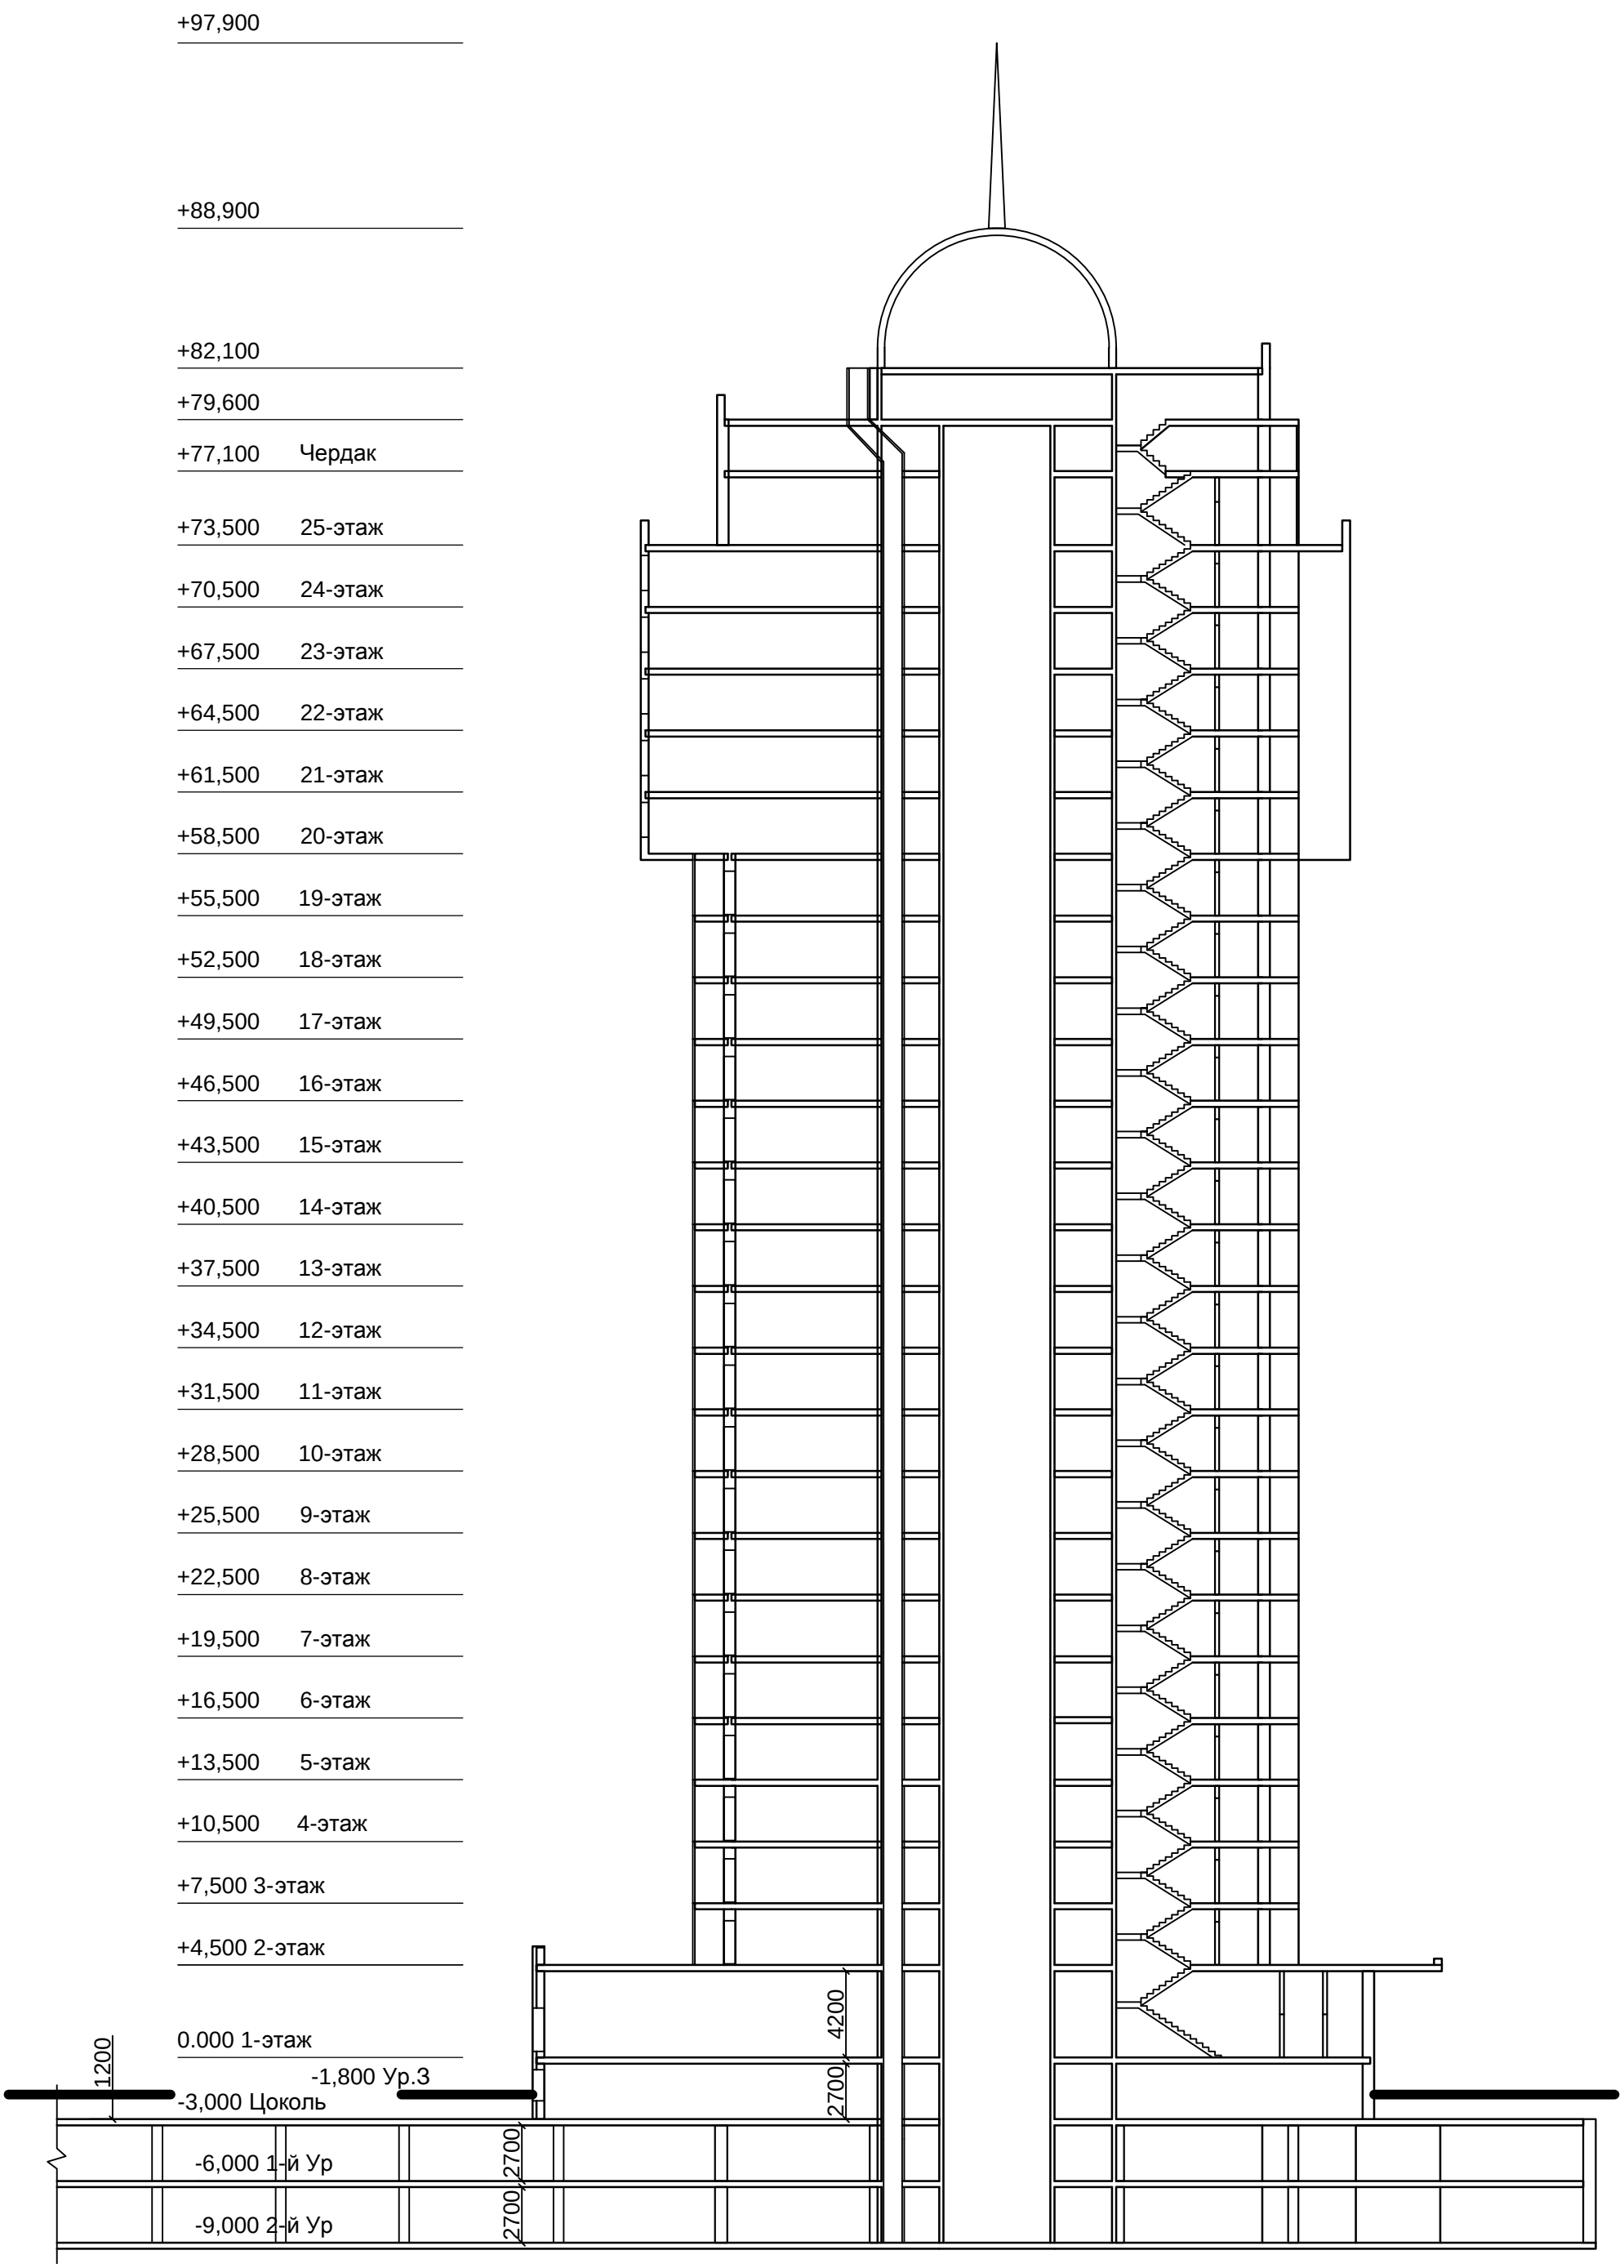
+97,900
+88,900
+82,100
+79,600
+77,100 Чердак
+73,500 25-этаж
+70,500 24-этаж
+67,500 23-этаж
+64,500 22-этаж
+61,500 21-этаж
+58,500 20-этаж
+55,500 19-этаж
+52,500 18-этаж
+49,500 17-этаж
+46,500 16-этаж
+43,500 15-этаж
+40,500 14-этаж
+37,500 13-этаж
+34,500 12-этаж
+31,500 11-этаж
+28,500 10-этаж
+25,500 9-этаж
+22,500 8-этаж
+19,500 7-этаж
+16,500 6-этаж
+13,500 5-этаж
+10,500 4-этаж
+7,500 3-этаж
+4,500 2-этаж
0.000 1-этаж
-1,800 Ур.3
-3,000 Цоколь
-6,000 1-й Ур
-9,000 2-й Ур
1200
4200
2700
2700
2700