ПРИЛОЖЕНИЕ В

Схема путей подъезда пожарной техники с указанием мест размещения пожарных гидрантов

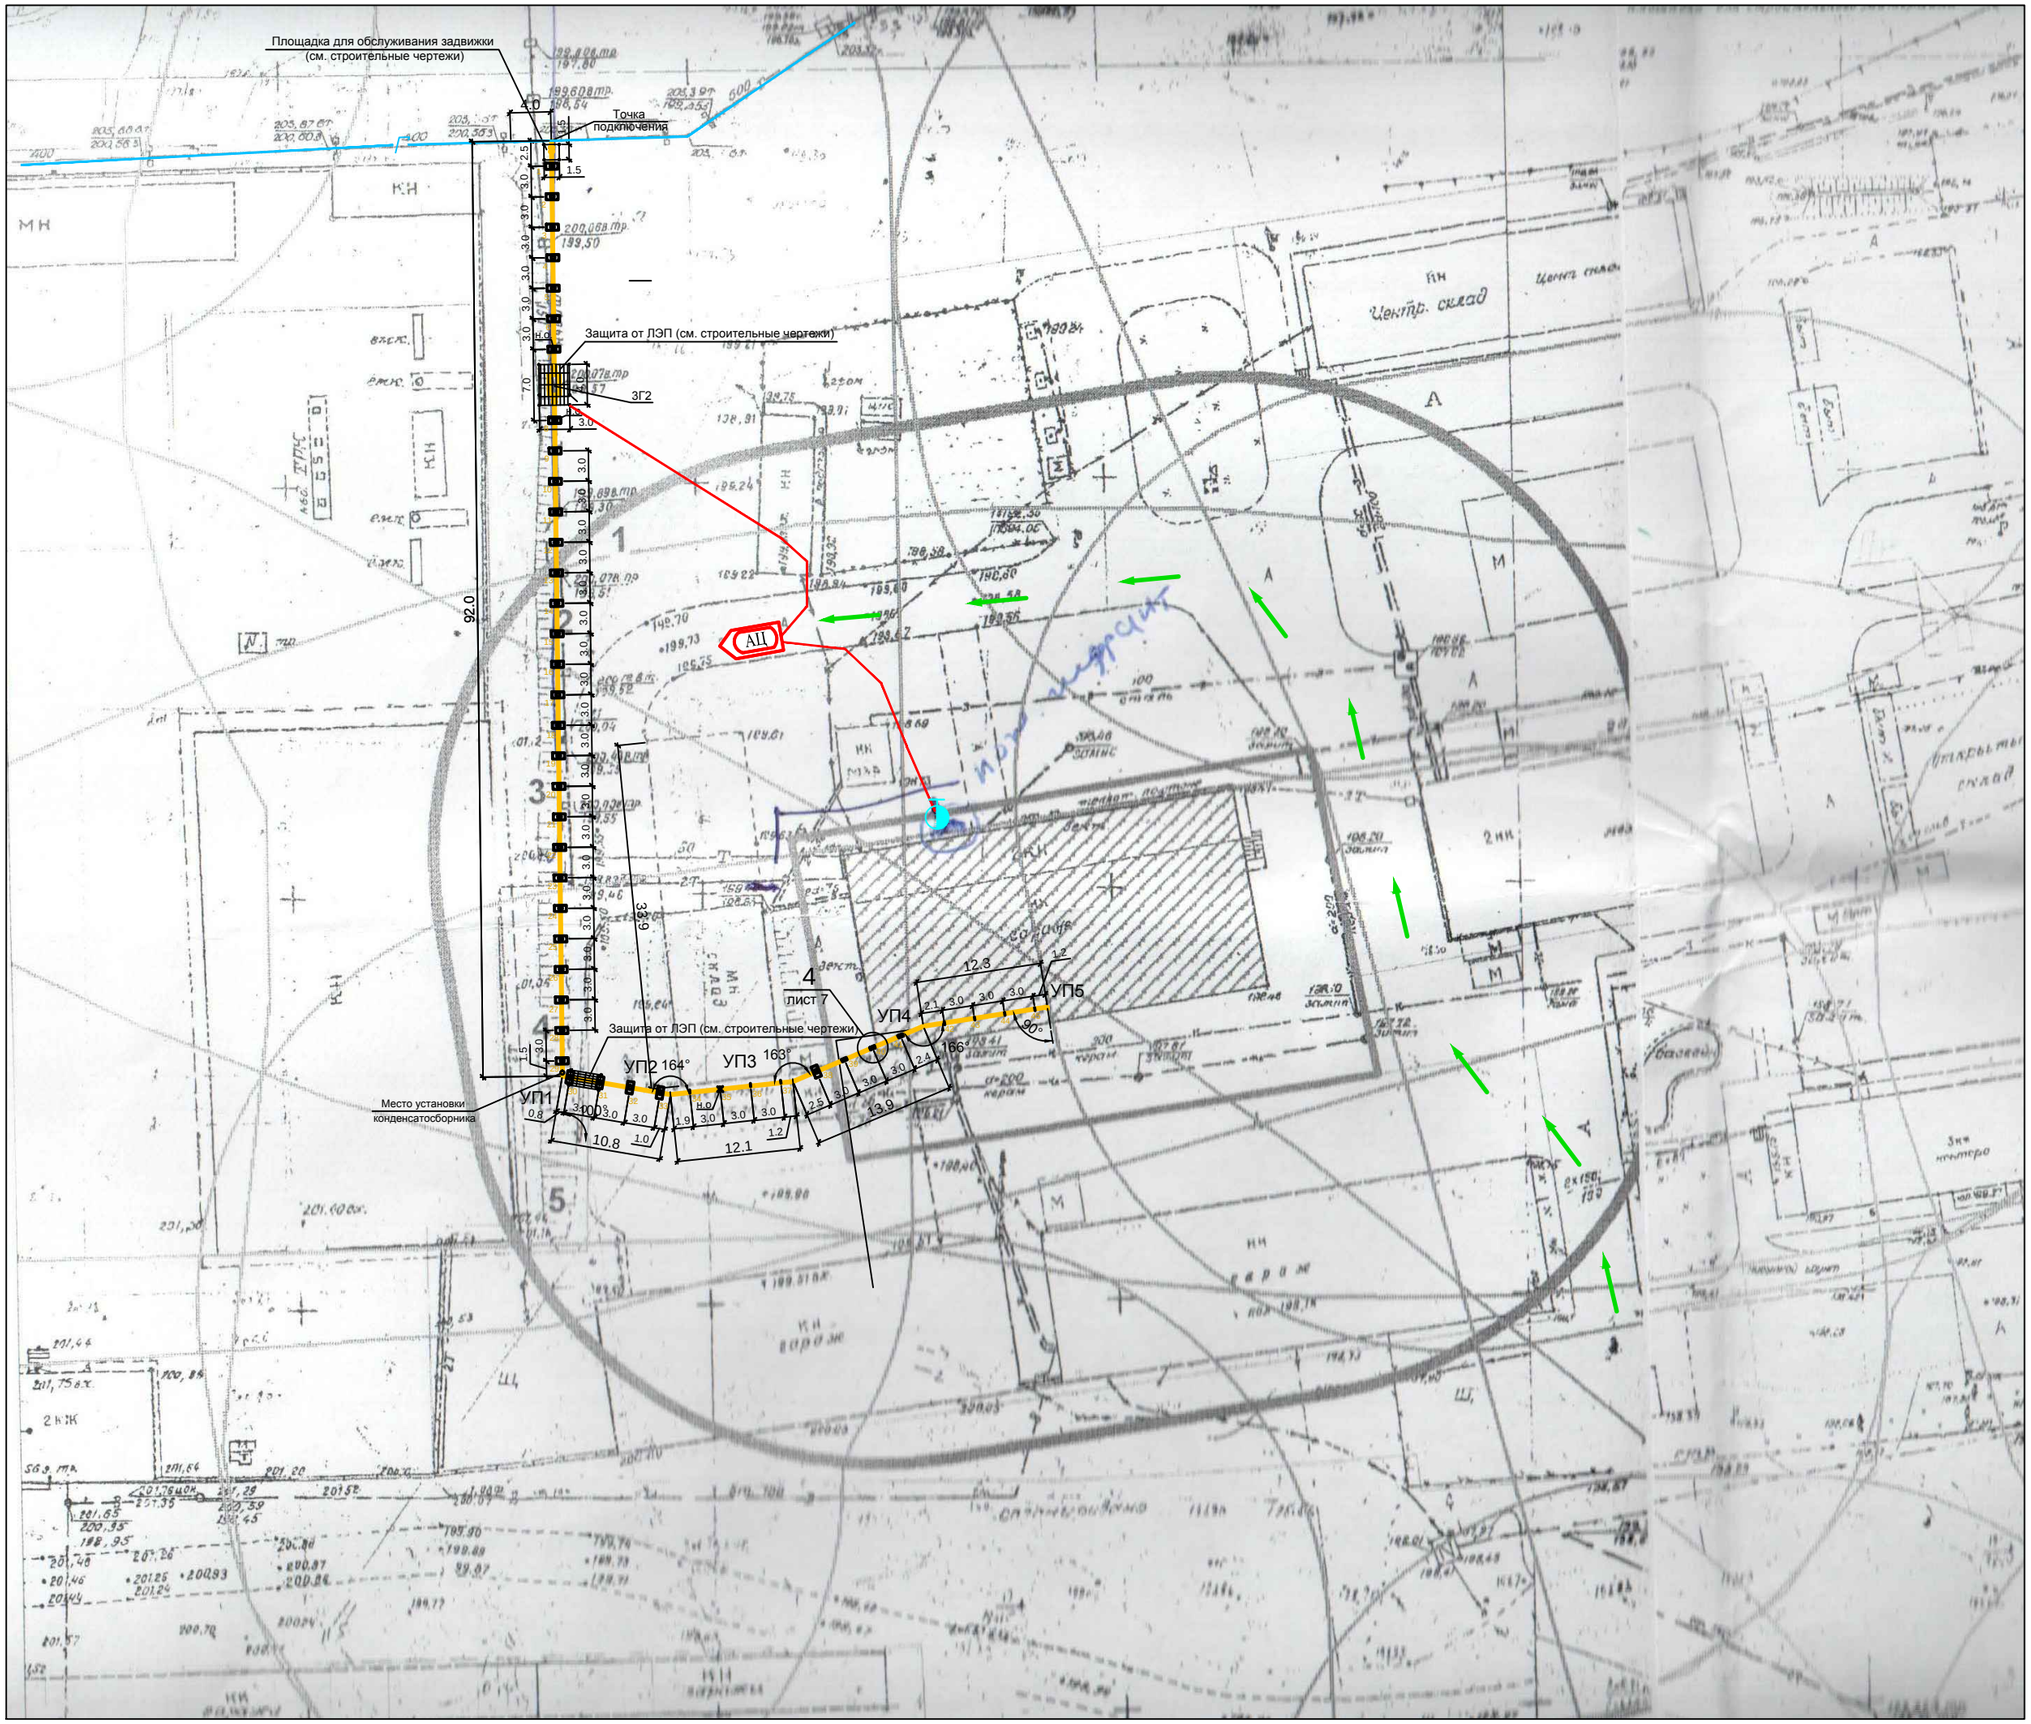

Условные обозначения:

- Направление подъезда
- Пожарный гидрант
- Пожарный автомобиль