


План 2 этажа.

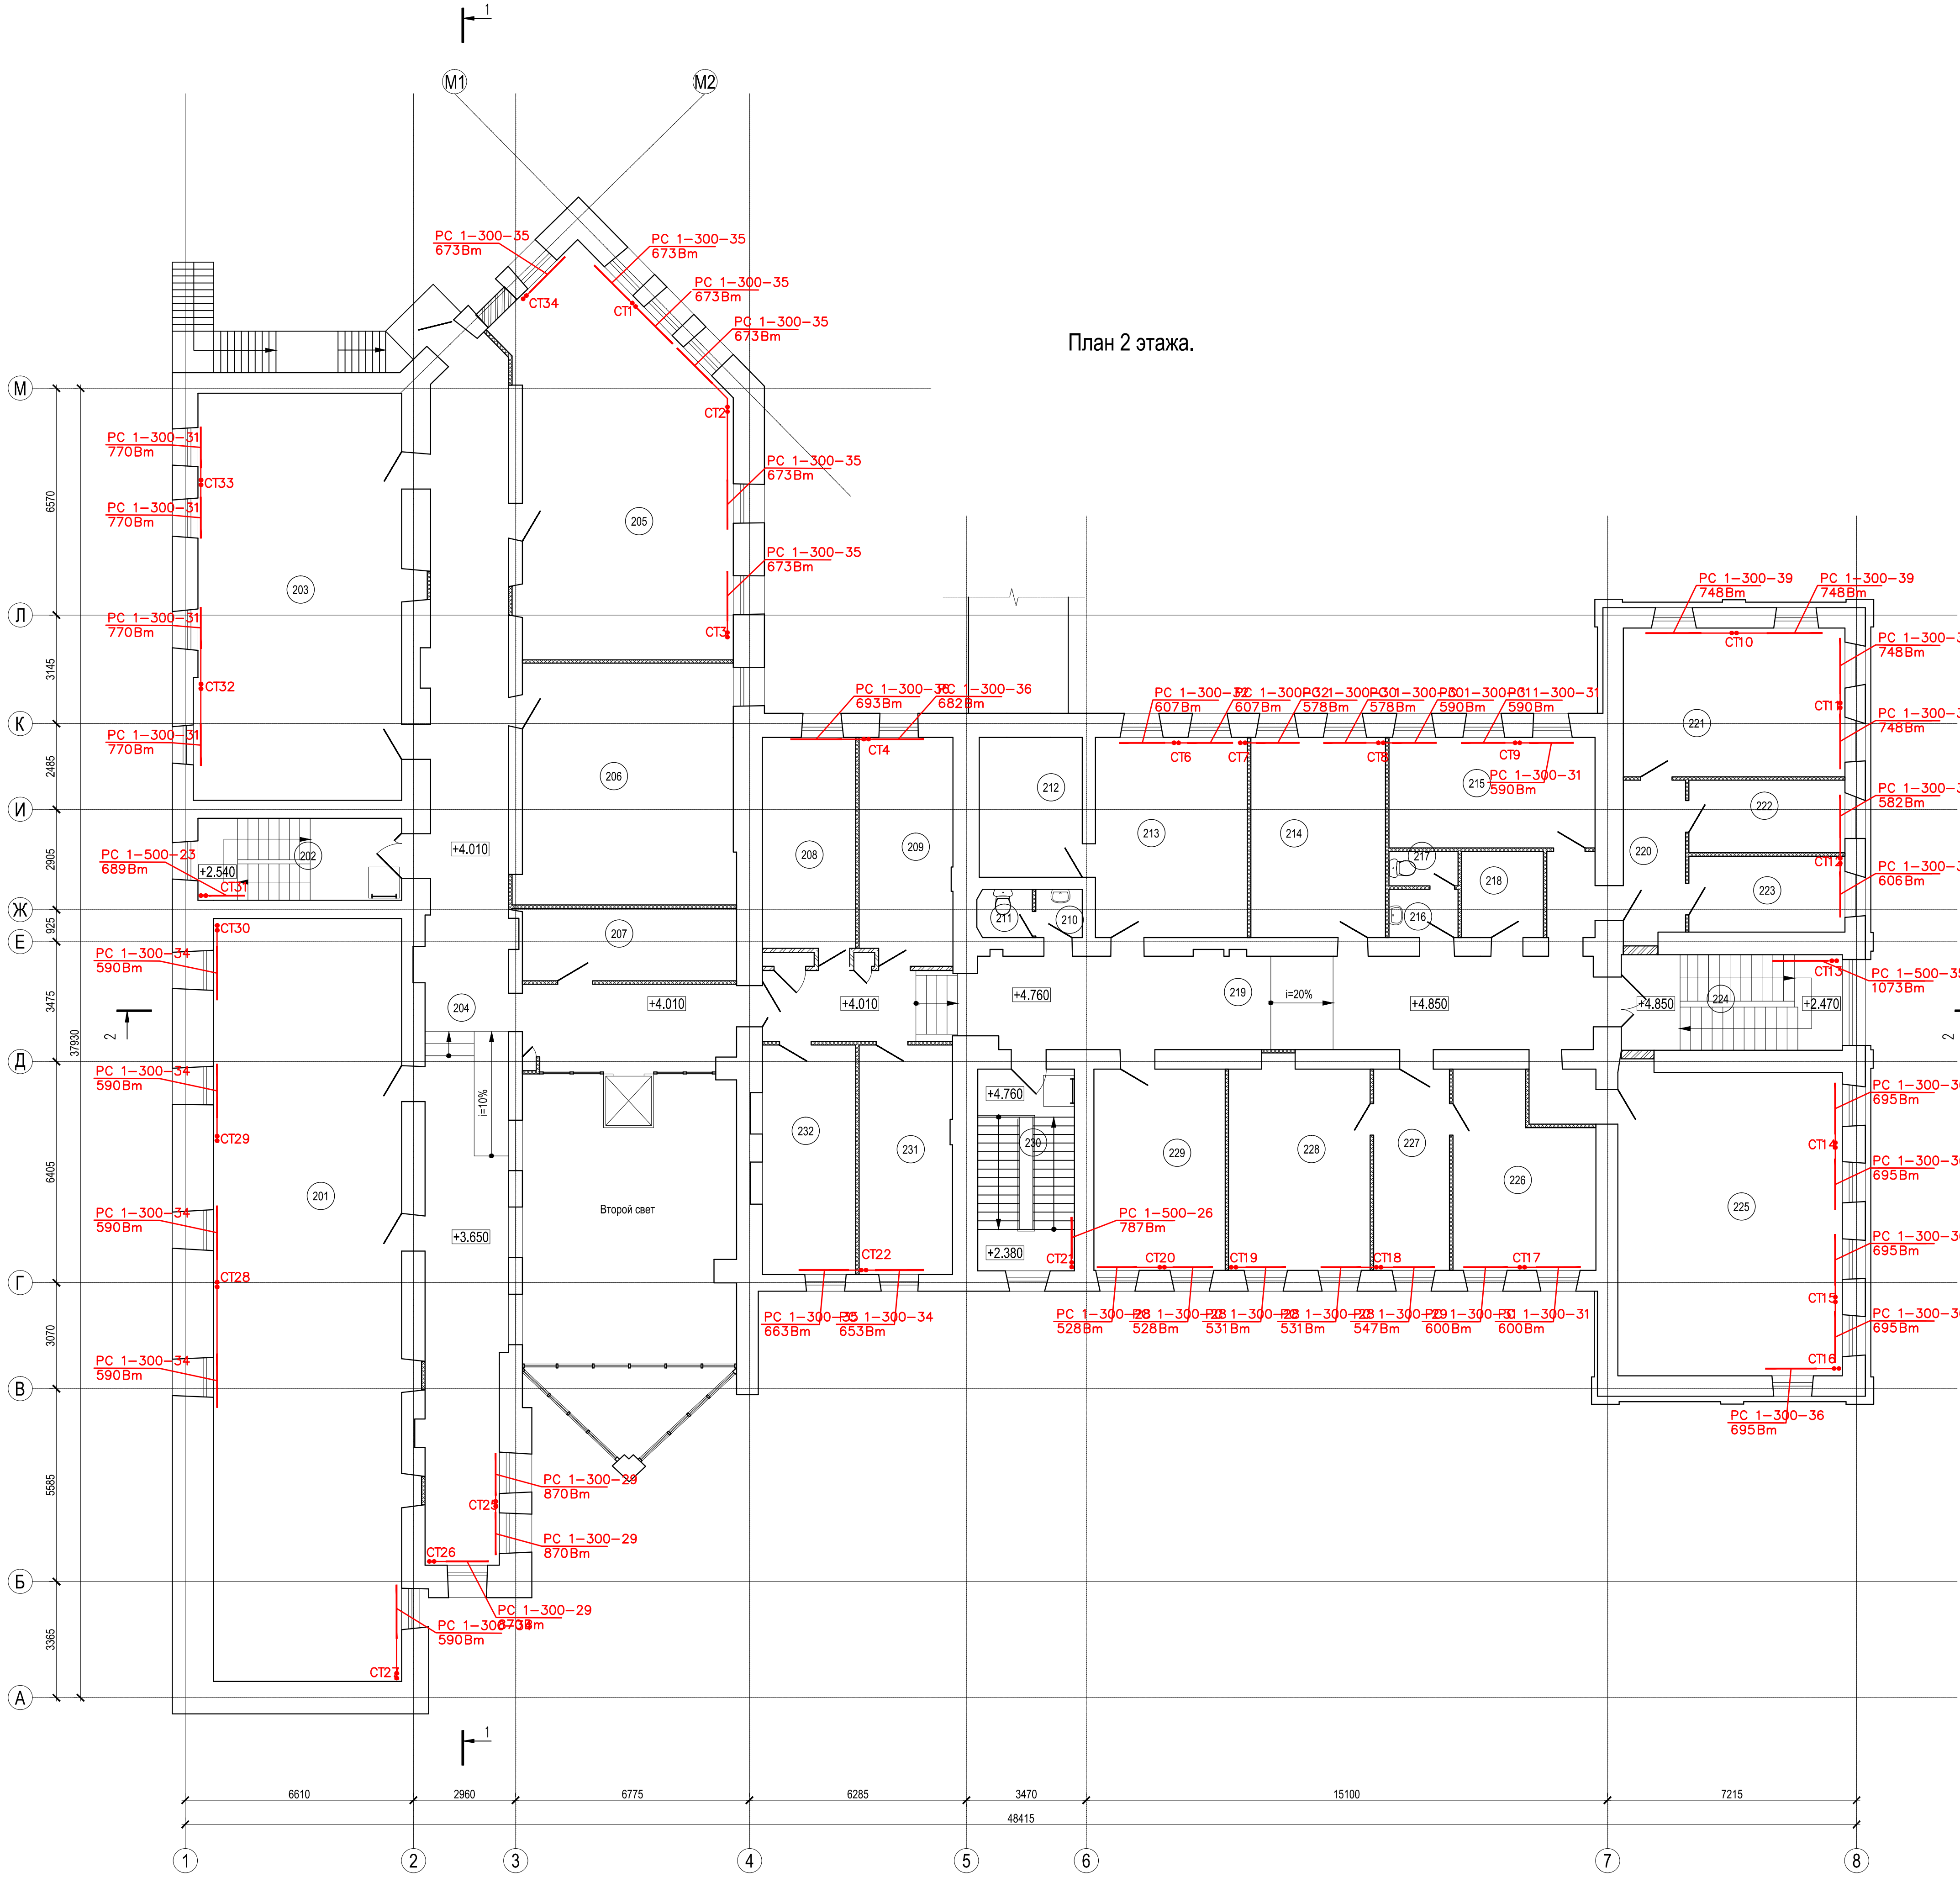

Экспликация помещений

Номер помещения	Наименование	Площадь, м2	Кат. помещения
201	Лаборатория алергодиагностических и иммунологических исследований	120.44	
202	Лестничная клетка №1	13.98	
203	Лаборатория ПЦР-исследований	69.61	
204	Коридор	94.79	
205	Лаборатория генетических исследований	64.07	
206	Лаборатория клинических исследований	42.91	
207	Санитарная комната	13.02	
208	Кабинет начальника отдела медтехники	16.97	
209	Кабинет договорного отдела	17.74	
210	Умывальная	1.88	
211	Туалет	2.20	
212	Серверная	12.07	
213	Кабинет инженеров	25.52	
214	Кабинет отдела кадров	22.62	
215	Кабинет главной медицинской сестры	19.10	
216	Умывальная	2.80	
217	Туалет	2.00	
218	Помещение хранения предметов уборки и дезинфицирующих растворов	5.92	
219	Коридор	65.86	
220	Коридор	7.92	

Номер помещения	Наименование	Площадь, м2	Кат. помещения
221	Зал для совещаний	27.67	
222	Кабинет	9.49	
223	Кабинет	9.94	
224	Лестничная клетка №3	17.73	
225	Помещение приема пищи	57.14	
226	Кабинет заведующего лабораторией	20.69	
227	Кабинет секретаря	12.78	
228	Кабинет главного врача	23.90	
229	Кабинет заместителя главного врача по адм.хоз. части	22.15	
230	Лестничная клетка №2	16.35	
231	Кабинет инженеров	18.02	
232	Кабинет инженеров	17.95	
<b>Итого:</b>		<b>875.23</b>	

Условные обозначения

- отопительный прибор
- T1 — подающий трубопровод
- T2 — обратный трубопровод

Все не обозначенные на чертеже диаметры труб соответствуют ДУ15

0049-15-A-06УК					
ГБУЗ "Диагностический центр (Центр лабораторных исследований) ДЗМ" по адресу: г. Москва, Варшавское ш., д. 19					
Изм.	Кол.уч.	Лист	№ док.	Подп.	Дата
Разработал	Сизов	Лист	01.15	Листов	3 / 17
Капитальный ремонт			Отопление. План этажа 2		
Н.контр. Пуримов			01.15		
			ООО «ЦНИИ ПромГрадСтрой» г. Москва		