


План технического чердака.

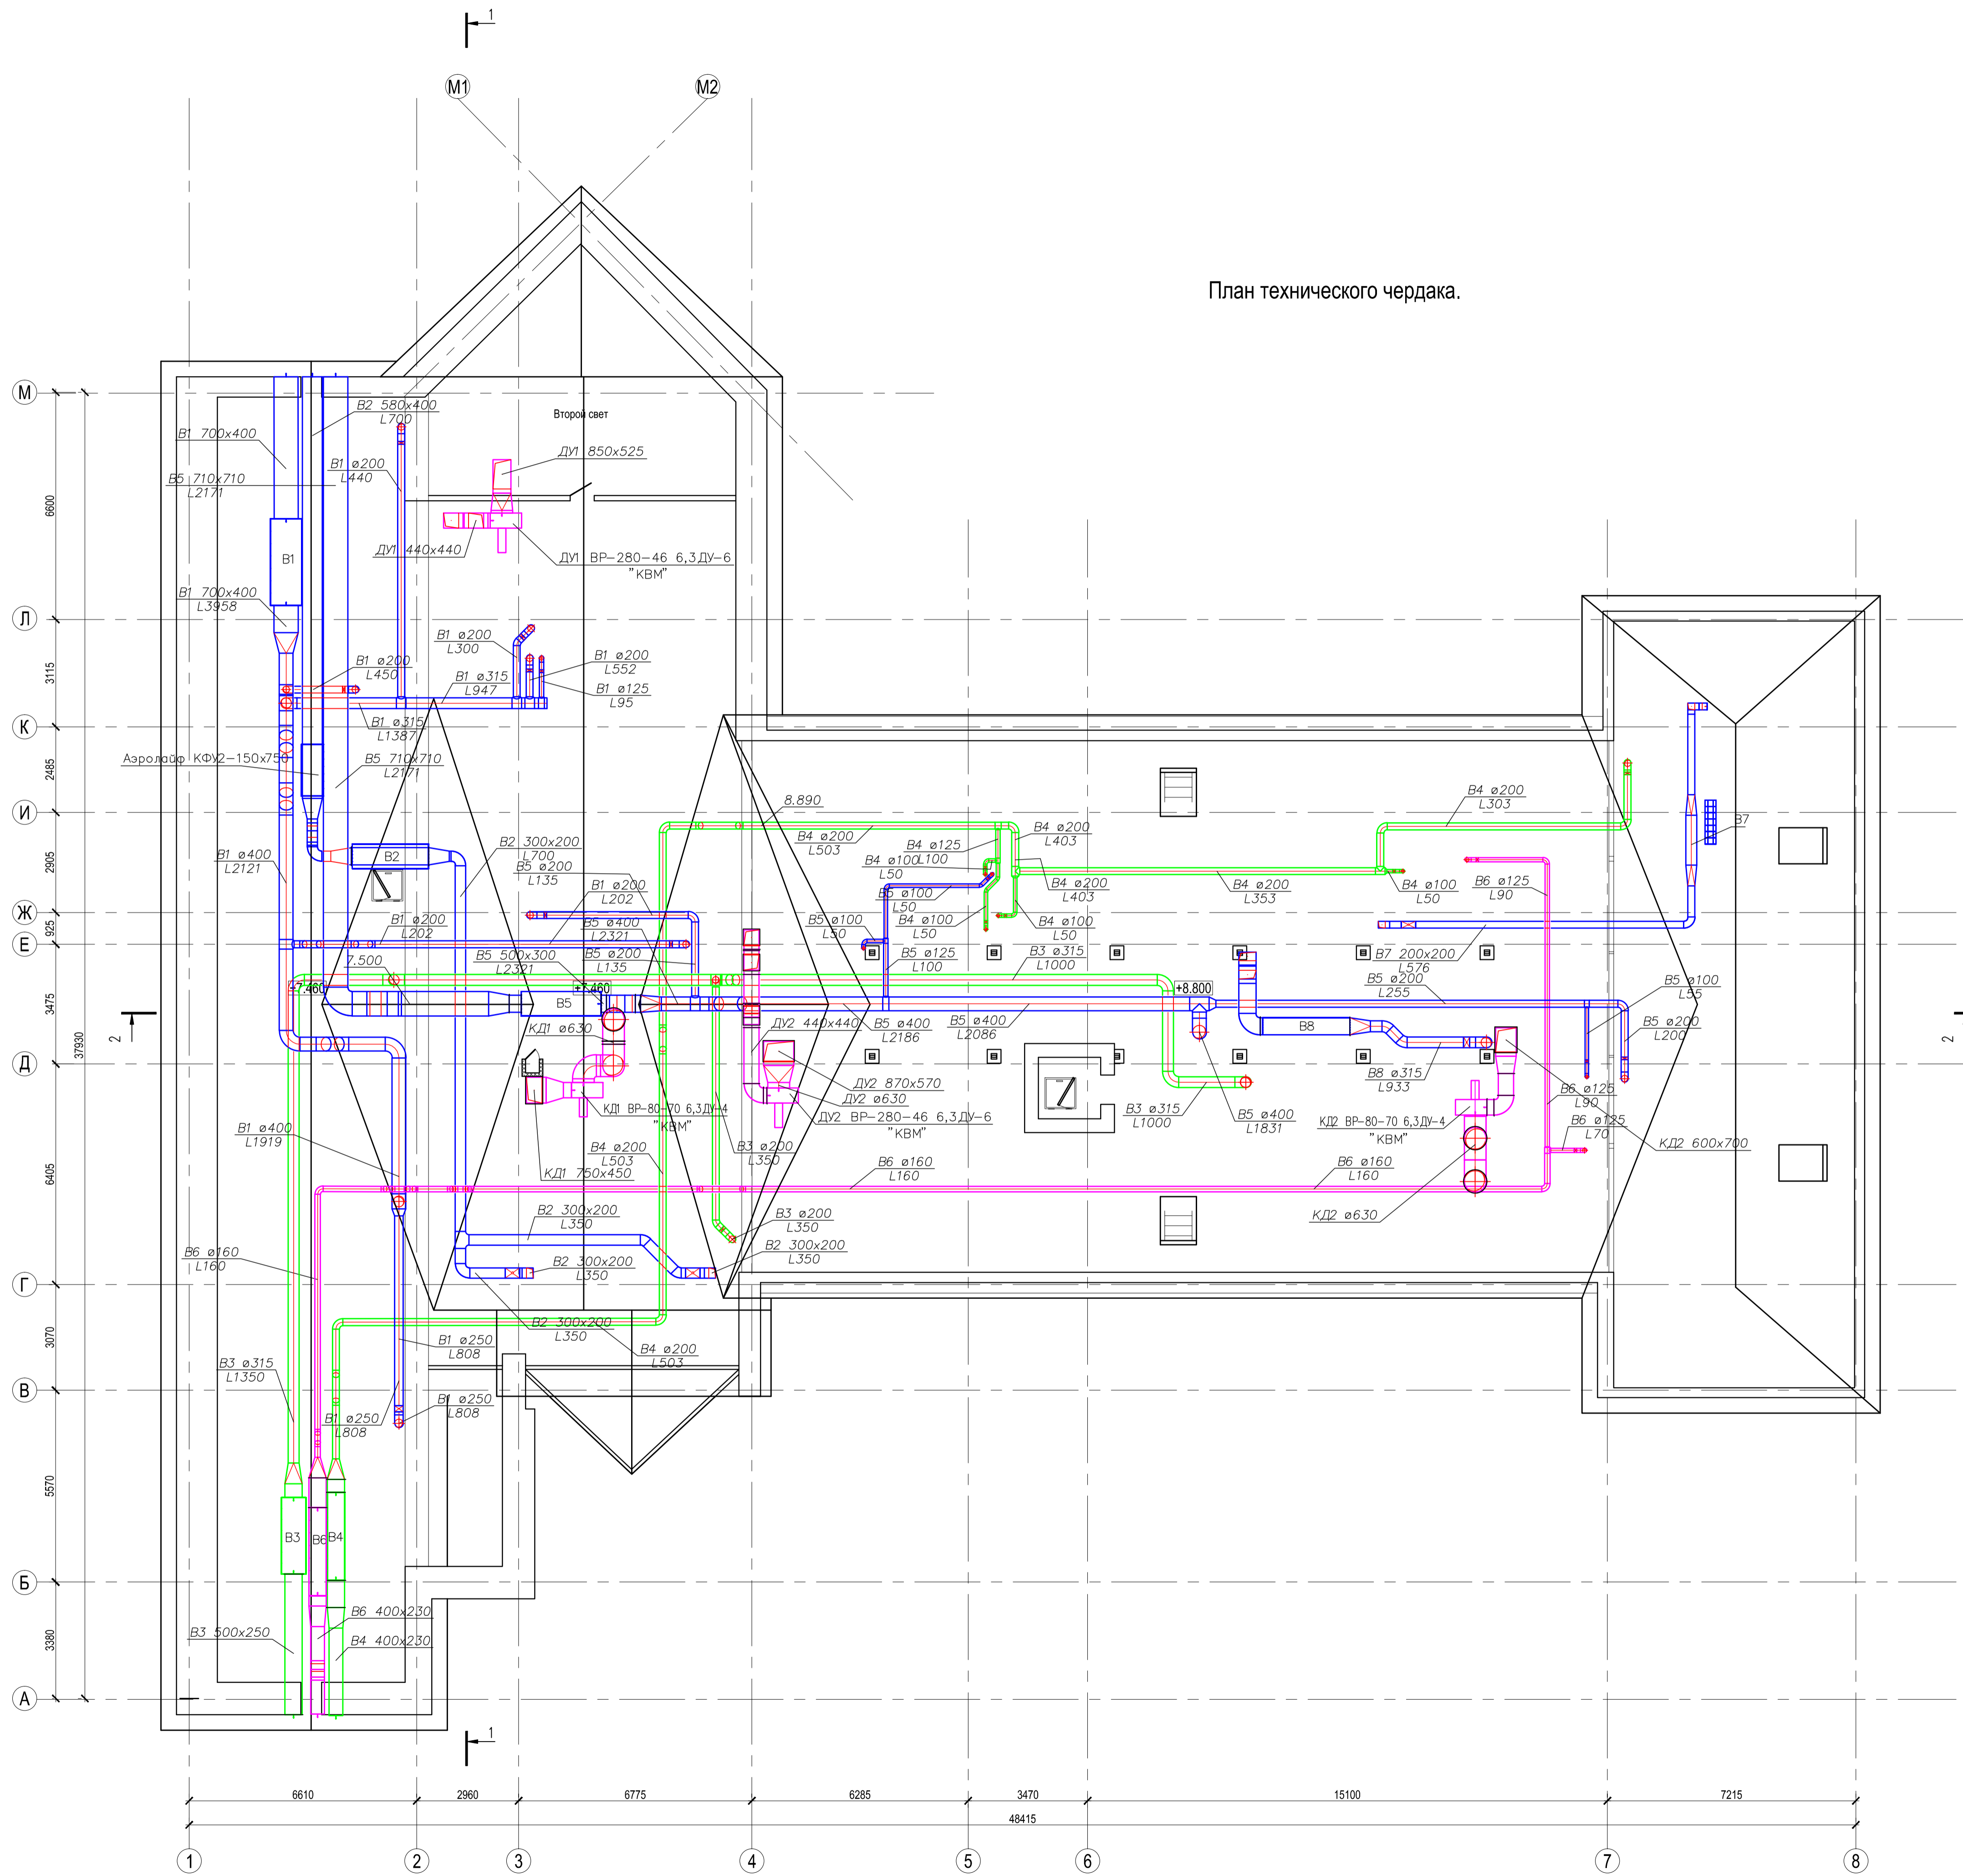

0049-15-A-ОВуК					
ГБУЗ "Диагностический центр (Центр лабораторных исследований) ДЗМ" по адресу: г. Москва, Варшавское ш., д. 19					
Изм.	Кол.уч.	Лист	№ док.	Подп.	Дата
Разработал	Сизов	Сизов	01.15		
Капитальный ремонт			Стадия	Лист	Листов
			РП	11	15
Н.контр			ООО «ЦНИИ ПромГрадСтрой» г.Москва		
Пуримов			01.15		
Формат А1					

Изд. № подл. План. и Дата. Взам. инв. №. Ссылка на бланк.