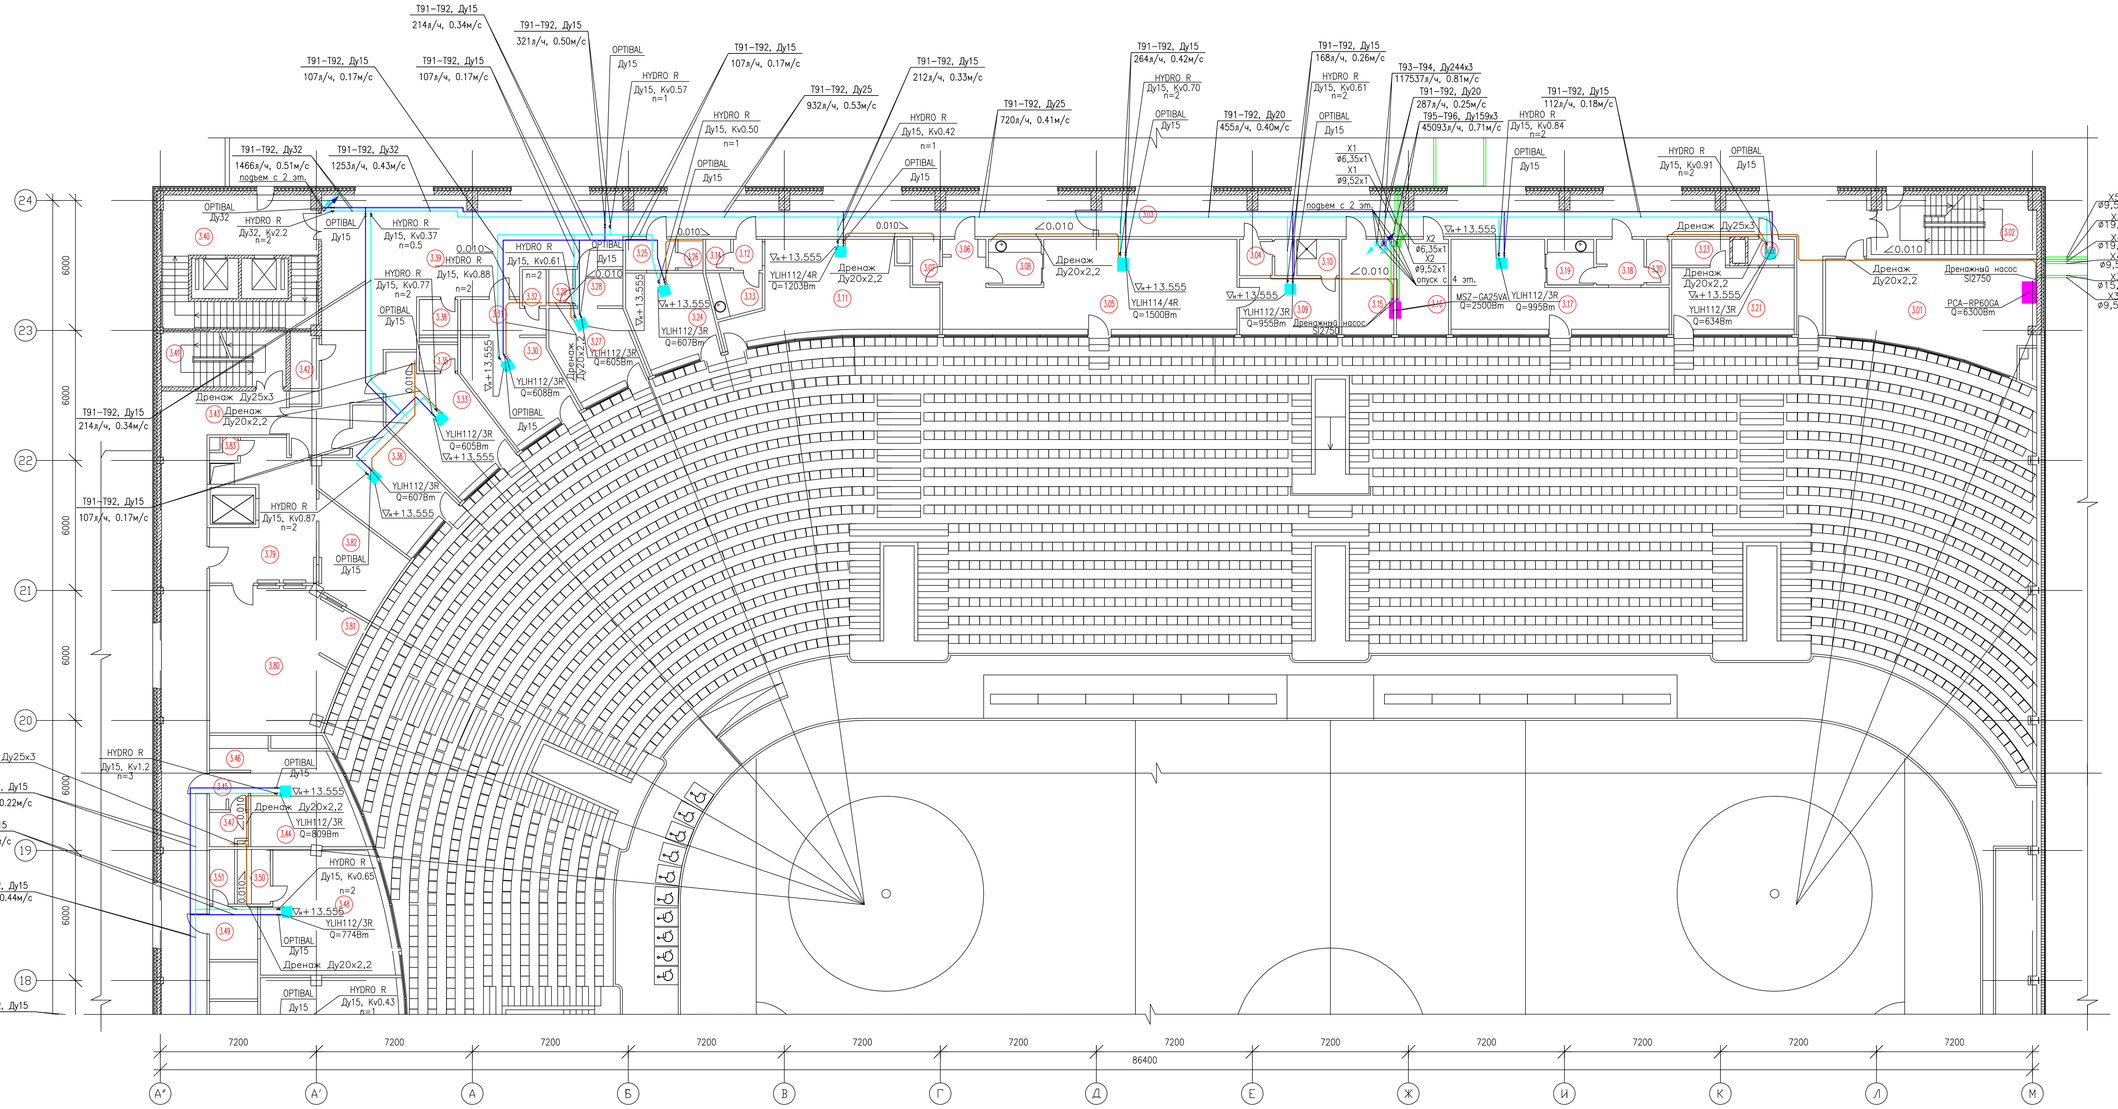

ЭКСПЛИКАЦИЯ ПОМЕЩЕНИЙ

N ПОМ.	НАИМЕНОВАНИЕ	ПЛОЩАДЬ М2	К П
3.01	АППАРАТНАЯ	39.9	
3.02	ЛЕСТНИЦА Л–7	19.7	
3.03	КОРИДОР	74.4	
3.04	САНУЗЕЛ	4.0	
3.05	ЛОЖА N1	51.5	
3.0	ТАМБУР	2.1	
3.07	САНУЗЕЛ	2.	
3.08	КУХНЯ	5.1	
3.09	КАБИНЕТ	12.0	
3.10	САНУЗЕЛ	3.3	
3.11	ЛОЖА N2	3.2	
3.12	ТАМБУР	1.9	
3.13	КУХНЯ	4.5	
3.14	САНУЗЕЛ	1.	
3.15	КОМЕНТАТОРСКАЯ	10.	
3.1	КОМЕНТАТОРСКАЯ	10.	
3.17	ЛОЖА N3	31.5	
3.18	ТАМБУР	4.	
3.19	КУХНЯ	4.5	
3.20	САНУЗЕЛ	2.2	
3.21	ЛОЖА N4	19.8	
3.22	ТАМБУР	3.	
3.23	САНУЗЕЛ	2.2	
3.24	ЛОЖА N5	15.9	
3.25	ТАМБУР	3.3	
3.2	САНУЗЕЛ	1.7	
3.27	ЛОЖА N	15.5	
3.28	ТАМБУР	4.1	
3.29	САНУЗЕЛ	1.8	
3.30	ЛОЖА N7	18.4	
3.31	ТАМБУР	4.0	
3.32	САНУЗЕЛ	1.8	
3.33	ЛОЖА N8	24.5	
3.34	ТАМБУР		
3.35	САНУЗЕЛ	2.1	
3.3	ЛОЖА N9	22.7	
3.37	ТАМБУР		
3.38	САНУЗЕЛ	2.1	
3.39	ХОЛЛ	124.9	
3.40	ЛЕСТНИЦА Л–	44.4	
3.41	ЛЕСТНИЦА Л–3	14.5	
3.42	ТЕХНИЧЕСКОЕ ПОМЕЩЕНИЕ	3.4	
3.43	КОРИДОР	142.	
3.44	ЛОЖА N10	21.5	
3.45	ТАМБУР	3.8	
3.4	КУХНЯ	3.8	
3.47	САНУЗЕЛ	3.0	
3.48	ЛОЖА N11	31.5	
3.49	ТАМБУР	5.6	
3.50	КУХНЯ	3.8	
3.51	САНУЗЕЛ	3.0	
3.79	ПОМЕЩЕНИЕ РАЗДАЧИ	24.1	
3.80	ДОГОТОВОЧНЫЙ ЦЕХ	37.9	
3.81	МОЕЧНАЯ КУХОННОЙ ПОСУДЫ	3.1	
3.82	МОЕЧНАЯ СТОЛОВОЙ ПОСУДЫ	14.2	
3.83	П.У.И.	1.4	

УСЛОВНЫЕ ОБОЗНАЧЕНИЯ

- T91 – подающие трубопроводы холодоснабжения (контур циркуляции воды) T=+7°С к фенкойлам
- T92 – обратные трубопроводы холодоснабжения (контур циркуляции воды) T=+12°С от фенкойлов
- T93 – подающие трубопроводы холодоснабжения (контур циркуляции воды) T=+7°С к центральным кондиционерам
- T94 – обратные трубопроводы холодоснабжения (контур циркуляции воды) T=+12°С от центральных кондиционеров
- T95 – подающие трубопроводы холодоснабжения (контур циркуляции пропиленгликоля) T=–1°С к установкам осушения воздуха
- T96 – обратные трубопроводы холодоснабжения (контур циркуляции пропиленгликоля) T=+4°С от установок осушения воздуха
- дренажный трубопровод
- фреоновые трубопроводы "Сплит" систем кондиционирования
- внутренний блок "Сплит" системы кондиционирования
- фенкойл

YLIH112/3R – модель фенкойла или блока "Сплит" системы
Q=194Вт – холодопроизводительность,Вт
– запорный клапан
– балансировочный вентиль "Hydrocontrol"
$\nabla_н$ – отметка низа
$\nabla_в$ – отметка верха
$\nabla_о$ – отметка центральной оси
n=3 – номер позиции преднастройки балансировочного клапана

Ссылки по направлению:
- сквозной путь
- начало пути и по направлению вверх
- начало пути и по направлению вниз
- сверху и конец пути
- снизу и конец пути

Осуществить слив конденсата в систему канализации с разрывом струи.

Привязку оборудования системы холодоснабжения см. чертежи АИ.

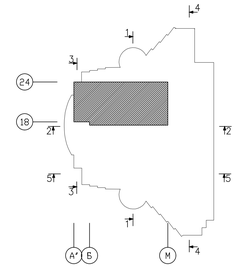

Нач.отд.СС Орлов
З. нач.отд.СОЦыжкина
Нач.отд.ЭТОРомин

ГАП Чертков
Нач.отд. КС Фролова

Сизов
Борисов

Добыкин

Холодоснабжение.
План 3 этажа
в осях 18–24 и А″–М

15

Вн-ссылка P:\Current projects\0015\3-00 Xref\FormatA0-H.dwg