

ЭКСПЛИКАЦИЯ ЗДАНИЙ И СООРУЖЕНИЙ


Номер на плане	Наименование	Примечание
	1-й этап строительства, 3-я очередь	
1.3	Дошкольная образовательная организация на 200 мест	проектируем.

БАЛАНС ПРОЕКТИРУЕМЫХ ПЛОЩАДОК

Номер на плане	Наименование	Единицы измерения	Кол-во		Примечание
			рекомендован по расчету	по проекту	
ГП	Групповые площадки	м ²	1800 (9 м ² /реб.)	1 769	С учетом теневых навесов 1 969 м ²
	Теневой навес при ГП	м ²	200 (1 м ² /реб.)	200	
ФП	Физкультурные площадки	м ²	две площадки 150 и 250 м ²	411	
ПЧВ и ПСБ	Площадка чистки вещей и Площадка сушки белья	м ²	не менее 100 м ²	121	
ПМ	Площадка для мусоросборников	м ²	не менее 6 м ²	6	

ЭКСПЛИКАЦИЯ ПЛОЩАДОК

Номер на плане	Наименование	Примечание
ГП-1	Групповая площадка (для детей 5-6 лет)	проектируем.
ГП-2	Групповая площадка (для детей 5-6 лет)	проектируем.
ГП-3	Групповая площадка (для детей 2-3 лет)	проектируем.
ГП-4	Групповая площадка (для детей 6-7 лет)	проектируем.
ГП-5	Групповая площадка (для детей 4-5 лет)	проектируем.
ГП-6	Групповая площадка (для детей 6-7 лет)	проектируем.
ГП-7	Групповая площадка (для детей 4-5 лет)	проектируем.
ГП-8	Групповая площадка (для детей 3-4 лет)	проектируем.
ФП-1	Физкультурная площадка	проектируем.
ФП-2	Физкультурная площадка	проектируем.
ПДД	Площадка для изучения правил дорожного движения	проектируем.
ПЧВ	Площадка чистки вещей	проектируем.
ПСБ	Площадка сушки белья	проектируем.
ПМ	Площадка для мусоросборников	проектируем.

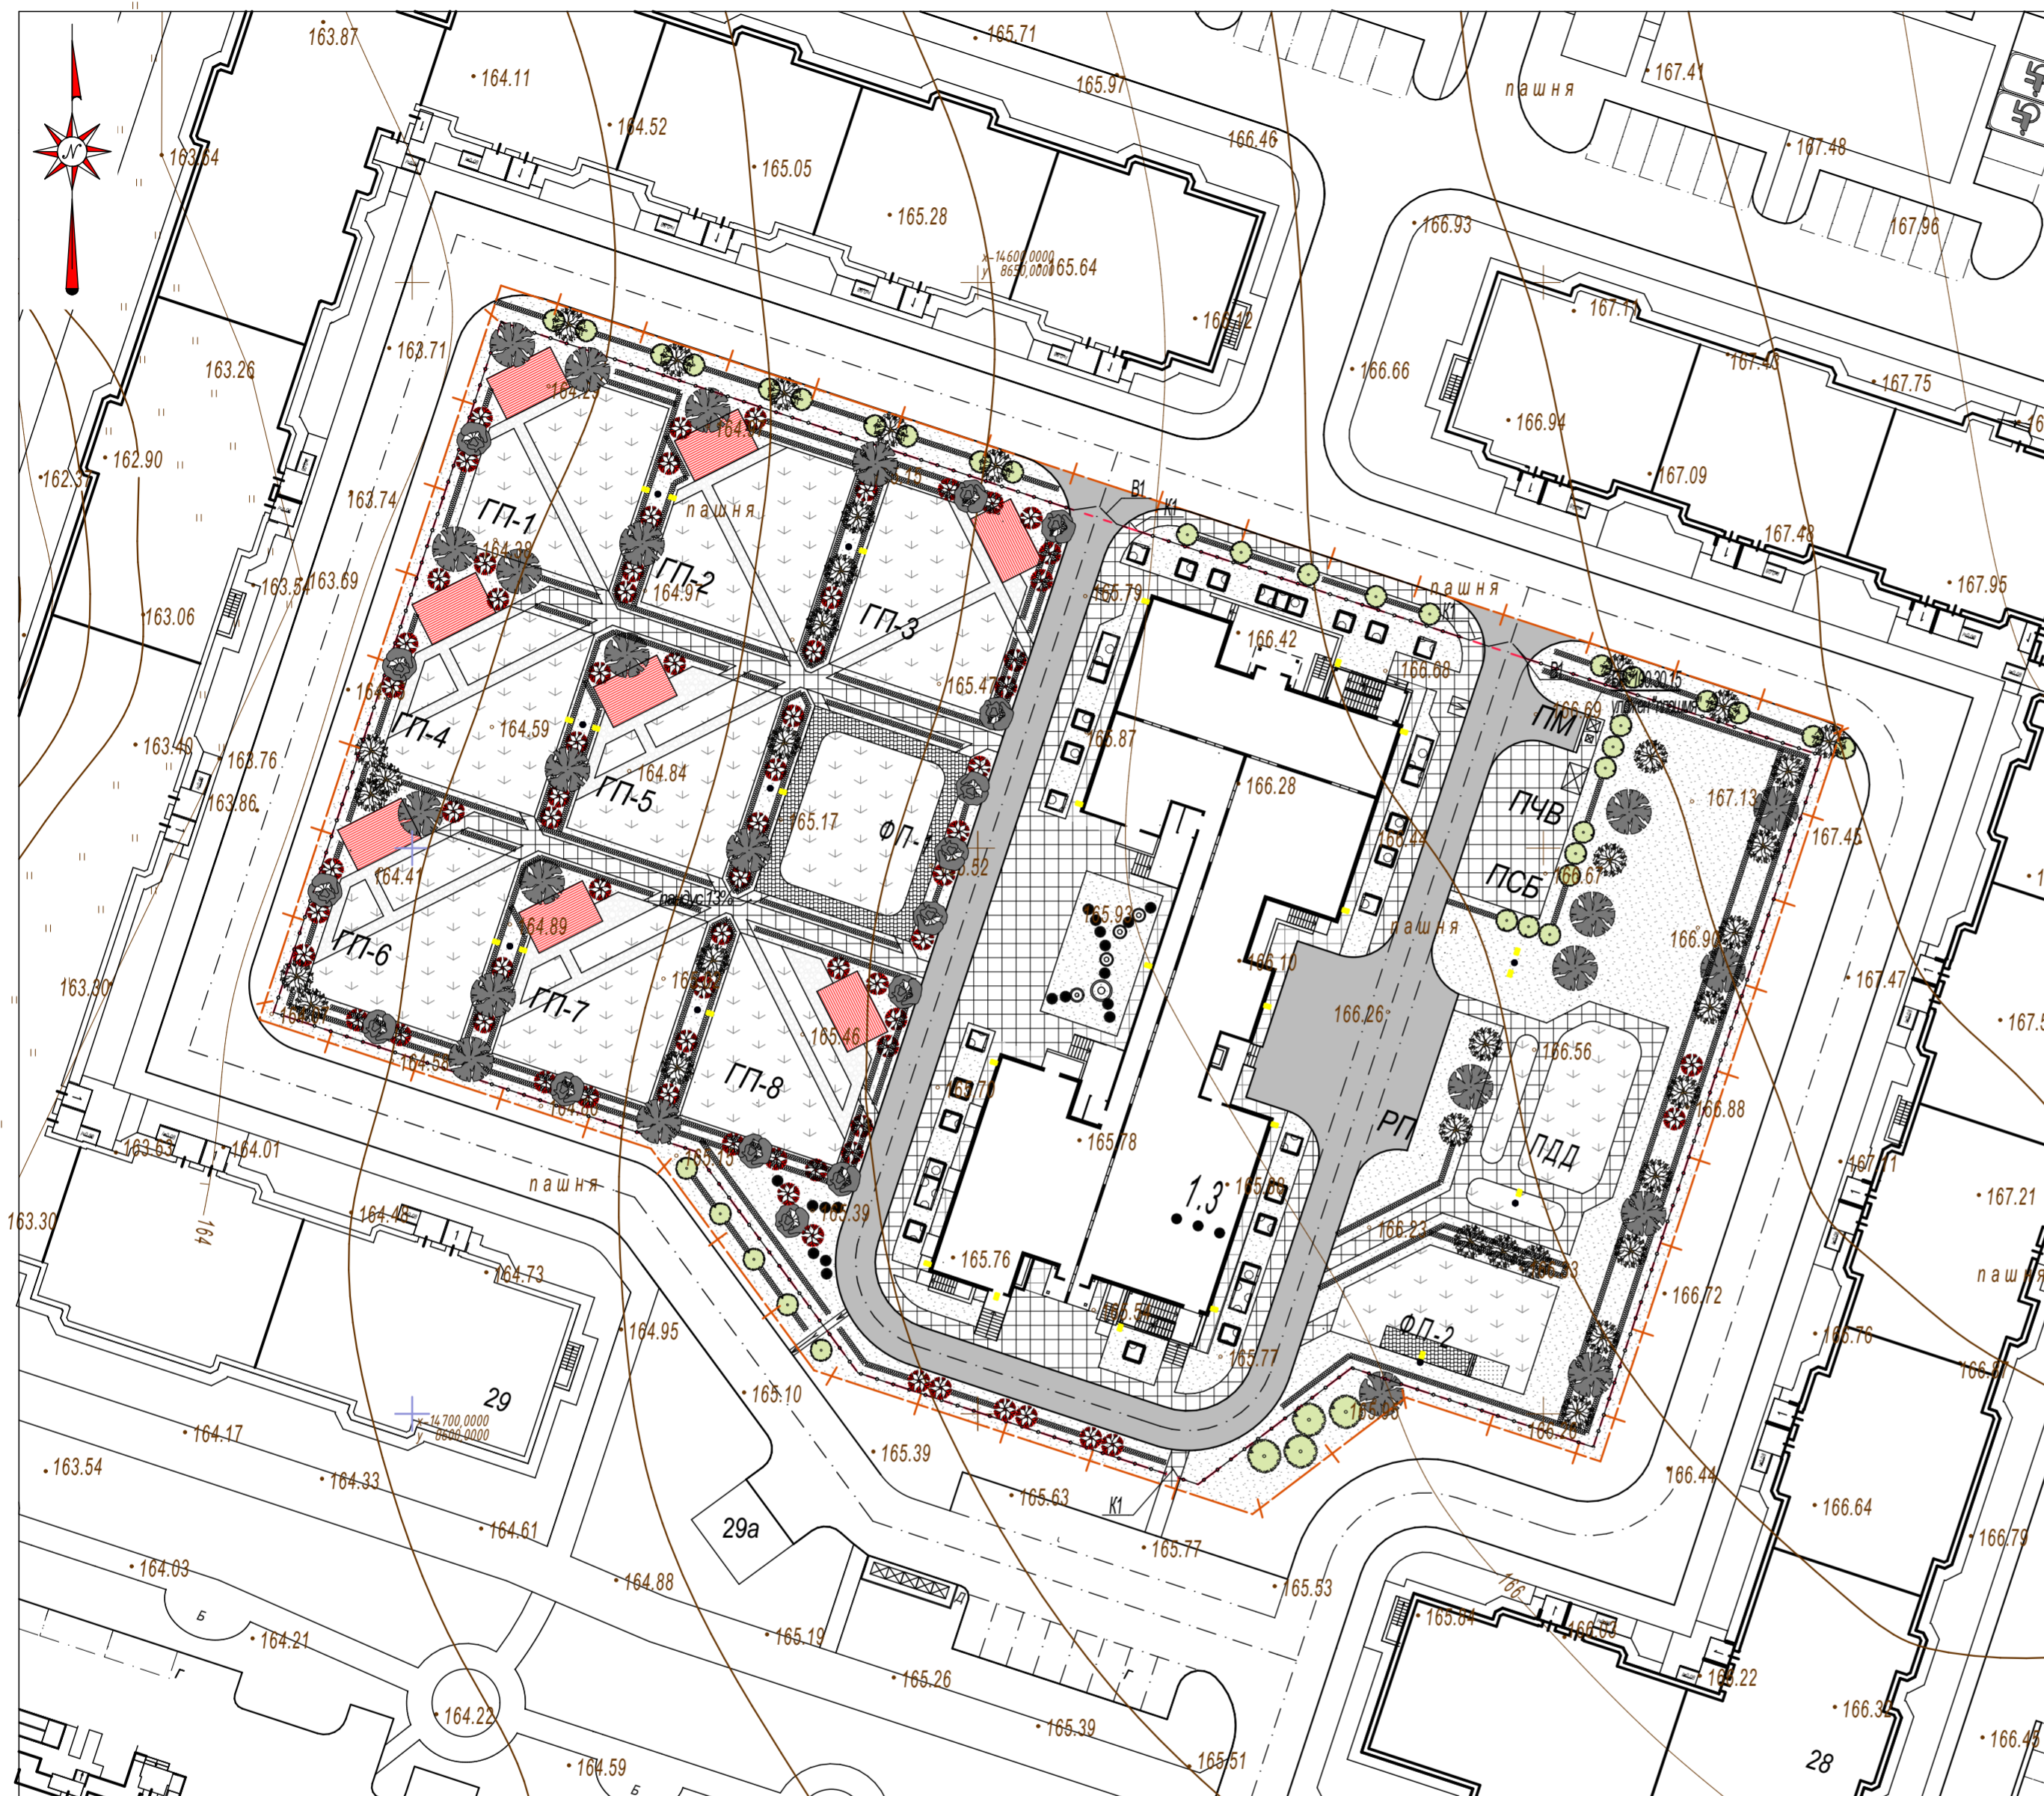

Условные обозначения

Граница участка, с кадастровым номером 50:21:0090212:3522 согласно постановлению №1967 от 5.12.2014 (граница проектирования) совпадает с проектируемым ограждением	Клен остролистный	Группа из декоративных камней (Бутовый камень Эльбрус)	Светильник уличный
Граница производства работ (благоустройство территории)	Липа	Рододендрон Блю Питт/ Рододендрон Роза Мари	Ограда ТИП1 Н=2,0 м
Проектируемое здание	Спирея "Вангутта"	Ворота В1 Н=2,0 м	Калитка К1 Н=2,0 м
Асфальтобетонное покрытие проезда ТИП1	Газон, устойчивый к вытаптыванию ТИП 6	БР 100.30.15	БР 100.20.8
Асфальтобетонное покрытие тротуара ТИП2	Газон ТИП 6а	БР 100.30.15 уложен плашмя	
Асфальтобетонное покрытие отмоксти ТИП2а	Цветник (см. Лист Озеленение)		
Гравийно-песчаное покрытие дорожек ТИП3			

1. Данный лист разработан на основании "Схемы планировочной организации земельного участка Проекта многоквартирной жилой застройки с объектами социальной, инженерной и транспортной инфраструктуры по адресу: Московская обл., Ленинский муниципальный р-н., с. п. Булатниковское, вблизи дер. Лопатино. Дошкольная Образовательная организация №1.3. 1-й этап, 3-я очередь, выполненным ООО "Лайм Констракшн", ООО "Вид Проект", задания на проектирование.
2. Все размеры даны в метрах, на конструкциях в миллиметрах.
3. Данный лист см. с листами ГП-1, ГП-4.
4. Конструкции покрытия проезда, тротуара, укрепления откосов смотри на листе ГП-1.
5. Высоту бордюров по краям пешеходных путей на участке рекомендуется принимать не менее 0,05м.
6. Перепад высот бордюров, бортовых камней вдоль эксплуатируемых газонов и озелененных площадок, примыкающих к путям пешеходного движения МГН, не должны превышать 0,025м.
7. При устройстве съездов с тротуара на транспортный проезд уклон должен быть не более 1:12. Перепад высот в местах съезда с тротуаров на проезжую часть не должен превышать 0,015м.
8. Тип и размещение оборудования на площадках см. листы ГП-9, ГП-10

11/14-762-ДОО1.ЗГП

Изм. Кол.уч.Лист Недок. Подп. Дата		Многоквартирная жилая застройка с объектами социальной, инженерной и транспортной инфраструктуры по адресу: Московская область, Ленинский муниципальный район, с. п. Булатниковское, вблизи дер. Лопатино	
		Дошкольная образовательная организация на 200 мест. 1-й этап, 3-я очередь	
ГАП	Разработал	Симонова	11.15
Проверил	Сафина		11.15
Н.контр.	Шестаков		11.15
План благоустройства М 1:500		Стадия	Лист Листов
		Р	

Копировал

Формат А2