


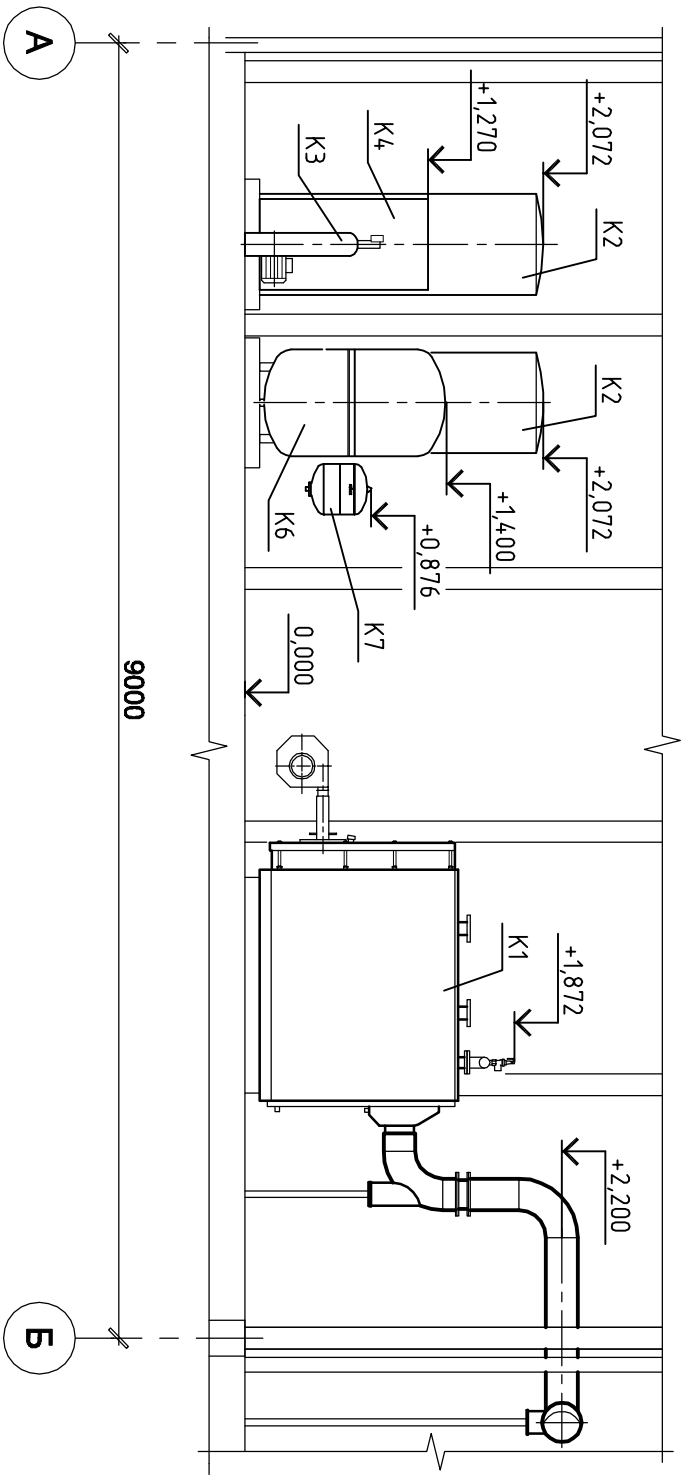

За условную отметку чистого пола котельной 0,000 принята относительная отметка +13,550 здания, на крыше которого располагается котельная.

Инв. № подл.	Подпись и дата	Взам. инв. №

15.11.09-ТМ									
Строительство и размещение складских и производственных помещений по адресу: г. Луганск, ул.									
Изм.	Кол. уч.	Лист	№ док.	Подпись	Дата				
Тепломеханические решения котельной						Стадия	Лист	Листов	
						РП	6		
Разраб.						Щепкин			
Разрез 1 - 1						Расположение оборудования.			

