


ПЛАН ВТОРОГО ЭТАЖА

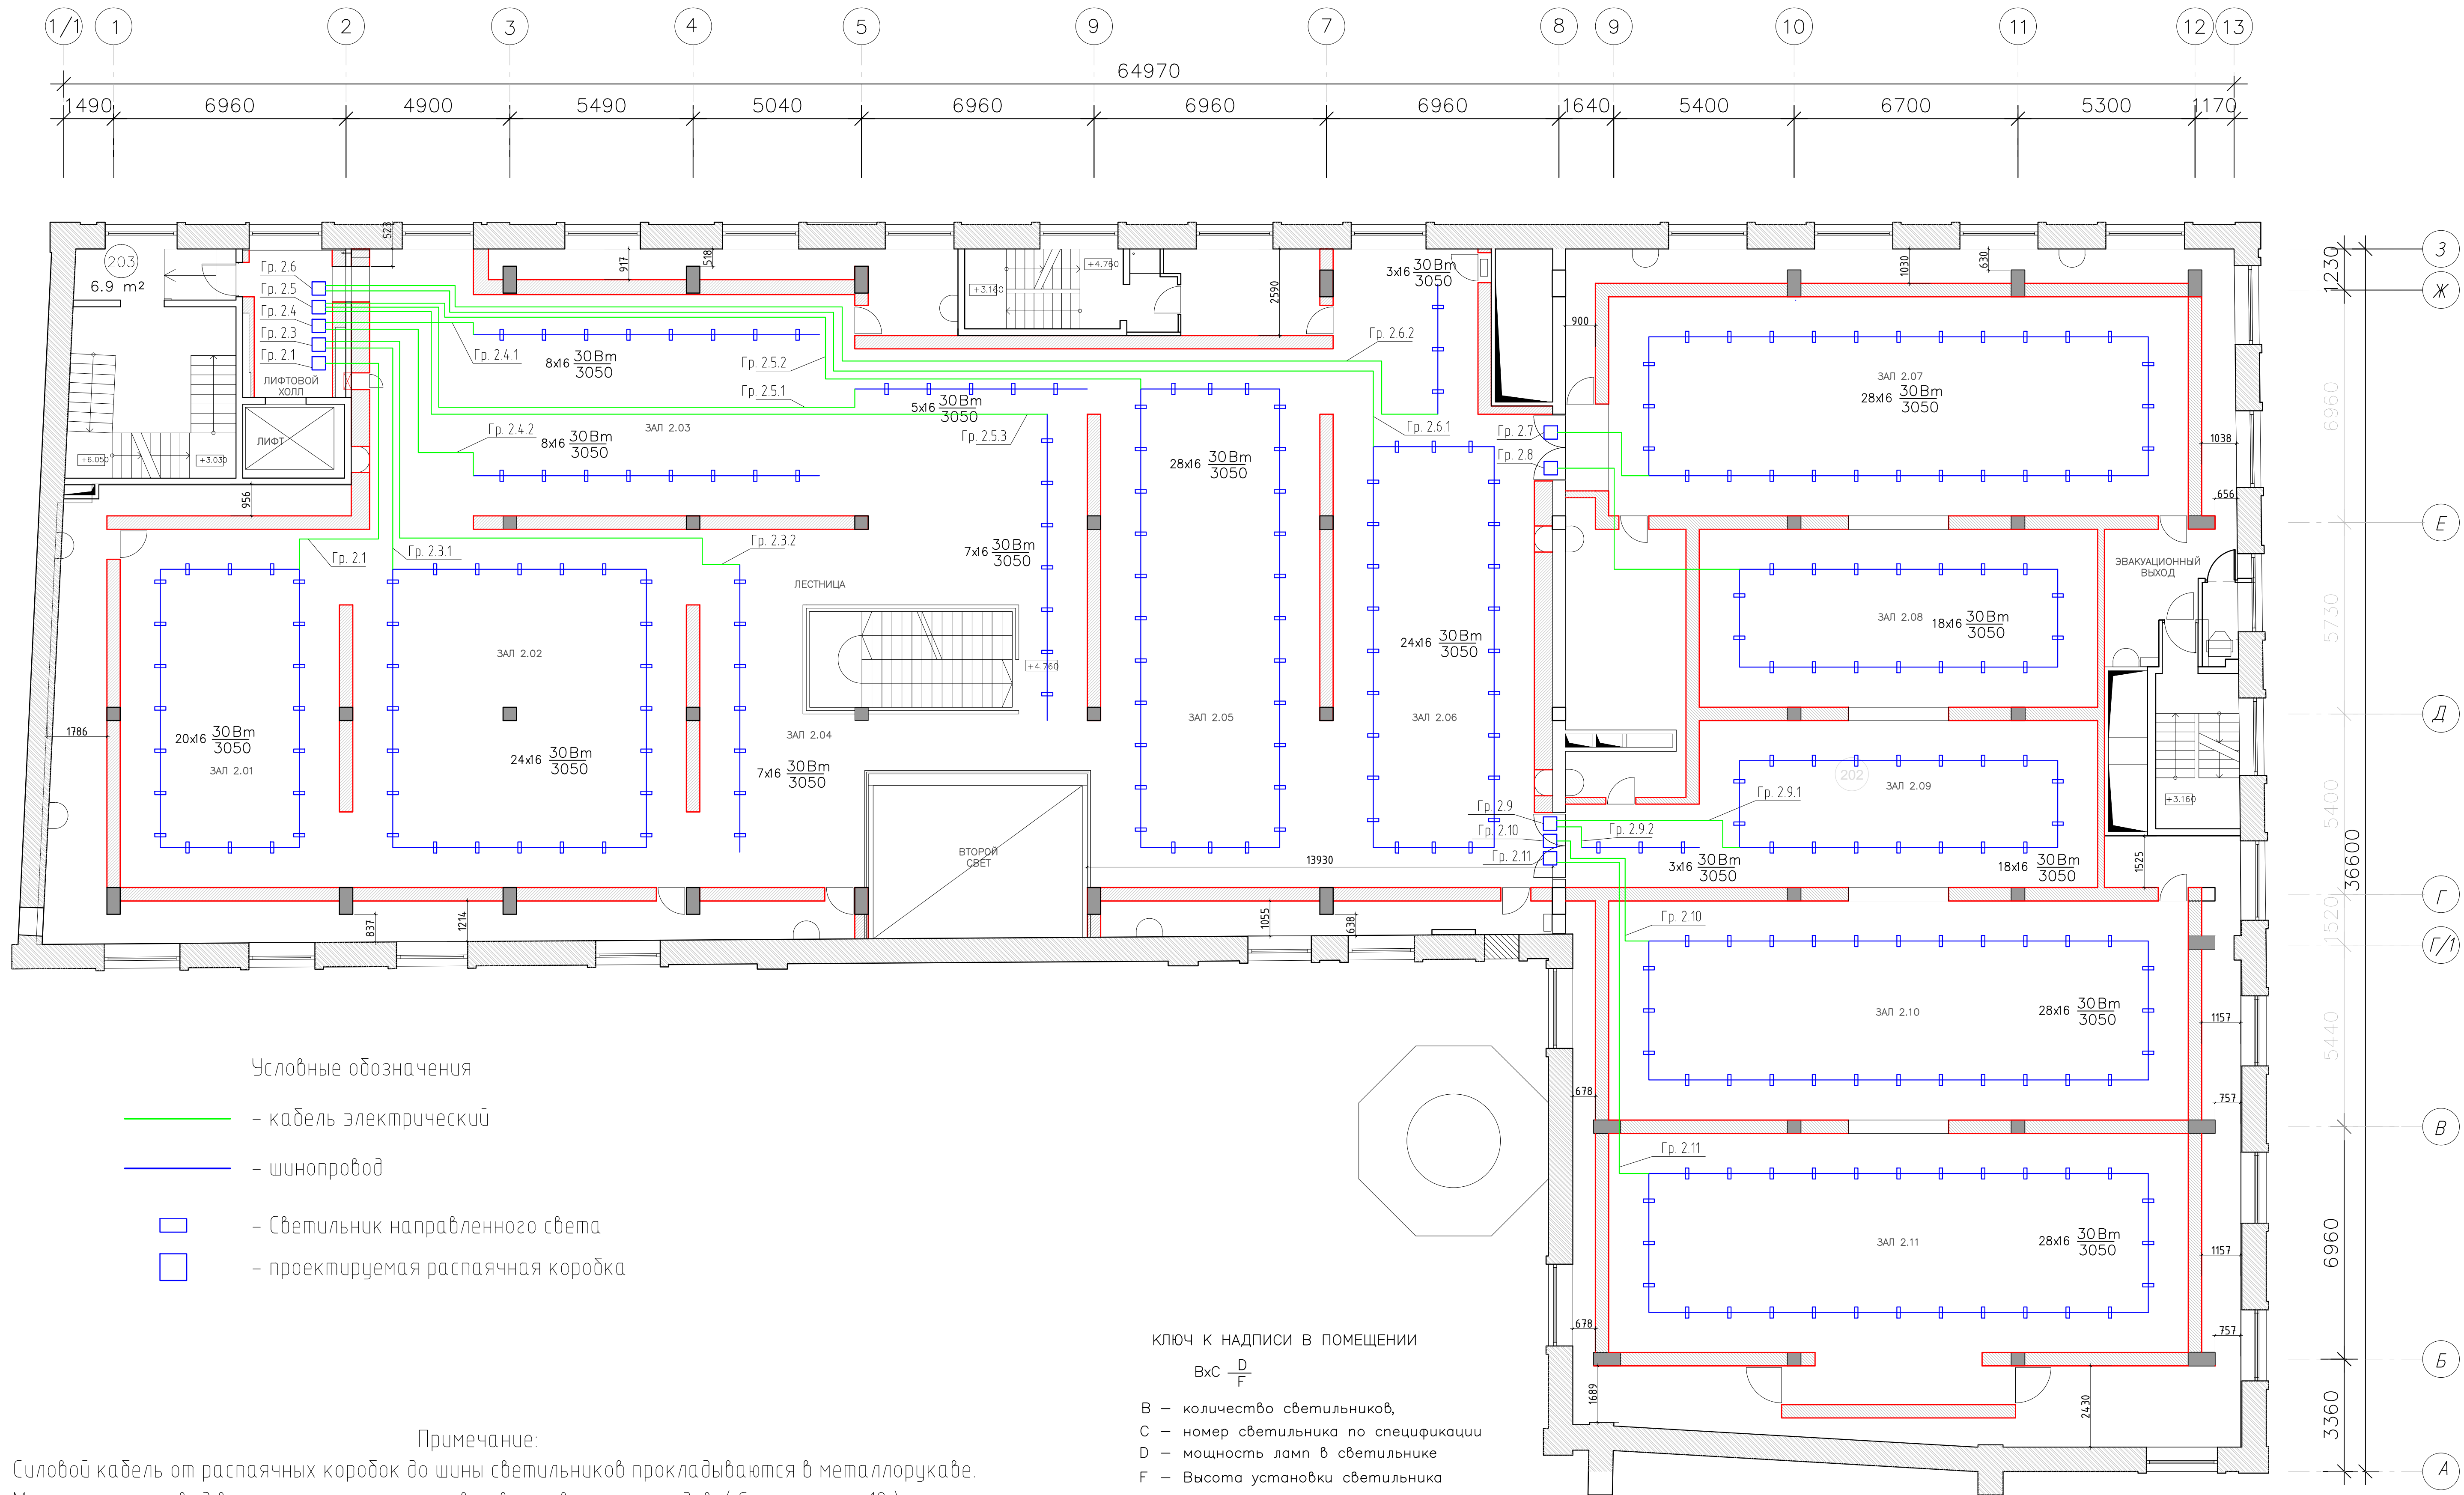

Условные обозначения

- - кабель электрический
- - шинопровод
- светильник направленного света
- проектируемая распаячная коробка

Примечание:

Силовой кабель от распаячных коробок до шины светильников прокладываются в металлорукаве.
 Монтаж шинопроводов выполнять после установки выставочных стендов. (Смотри лист 10)
 Шаг крепления шинопровода к потолку должен соответствовать инструкции по креплению шинопровода.
 Расстояние установки шинопроводов от стендов составляет 1,2м.

КЛЮЧ К НАДПИСИ В ПОМЕЩЕНИИ

$$В \times C \frac{D}{F}$$

- В - количество светильников,
- С - номер светильника по спецификации
- D - мощность лампы в светильнике
- F - Высота установки светильника

Изм.	Кол.	Лист	N док.	Подпись	Дата	Силовое электрооборудование и внутреннее освещение	Страница	Лист	Листов
Разработал	Защитил	ИВ			09.15				
Проверил									

План освещения. Второй этаж.