


План цокольного этажа

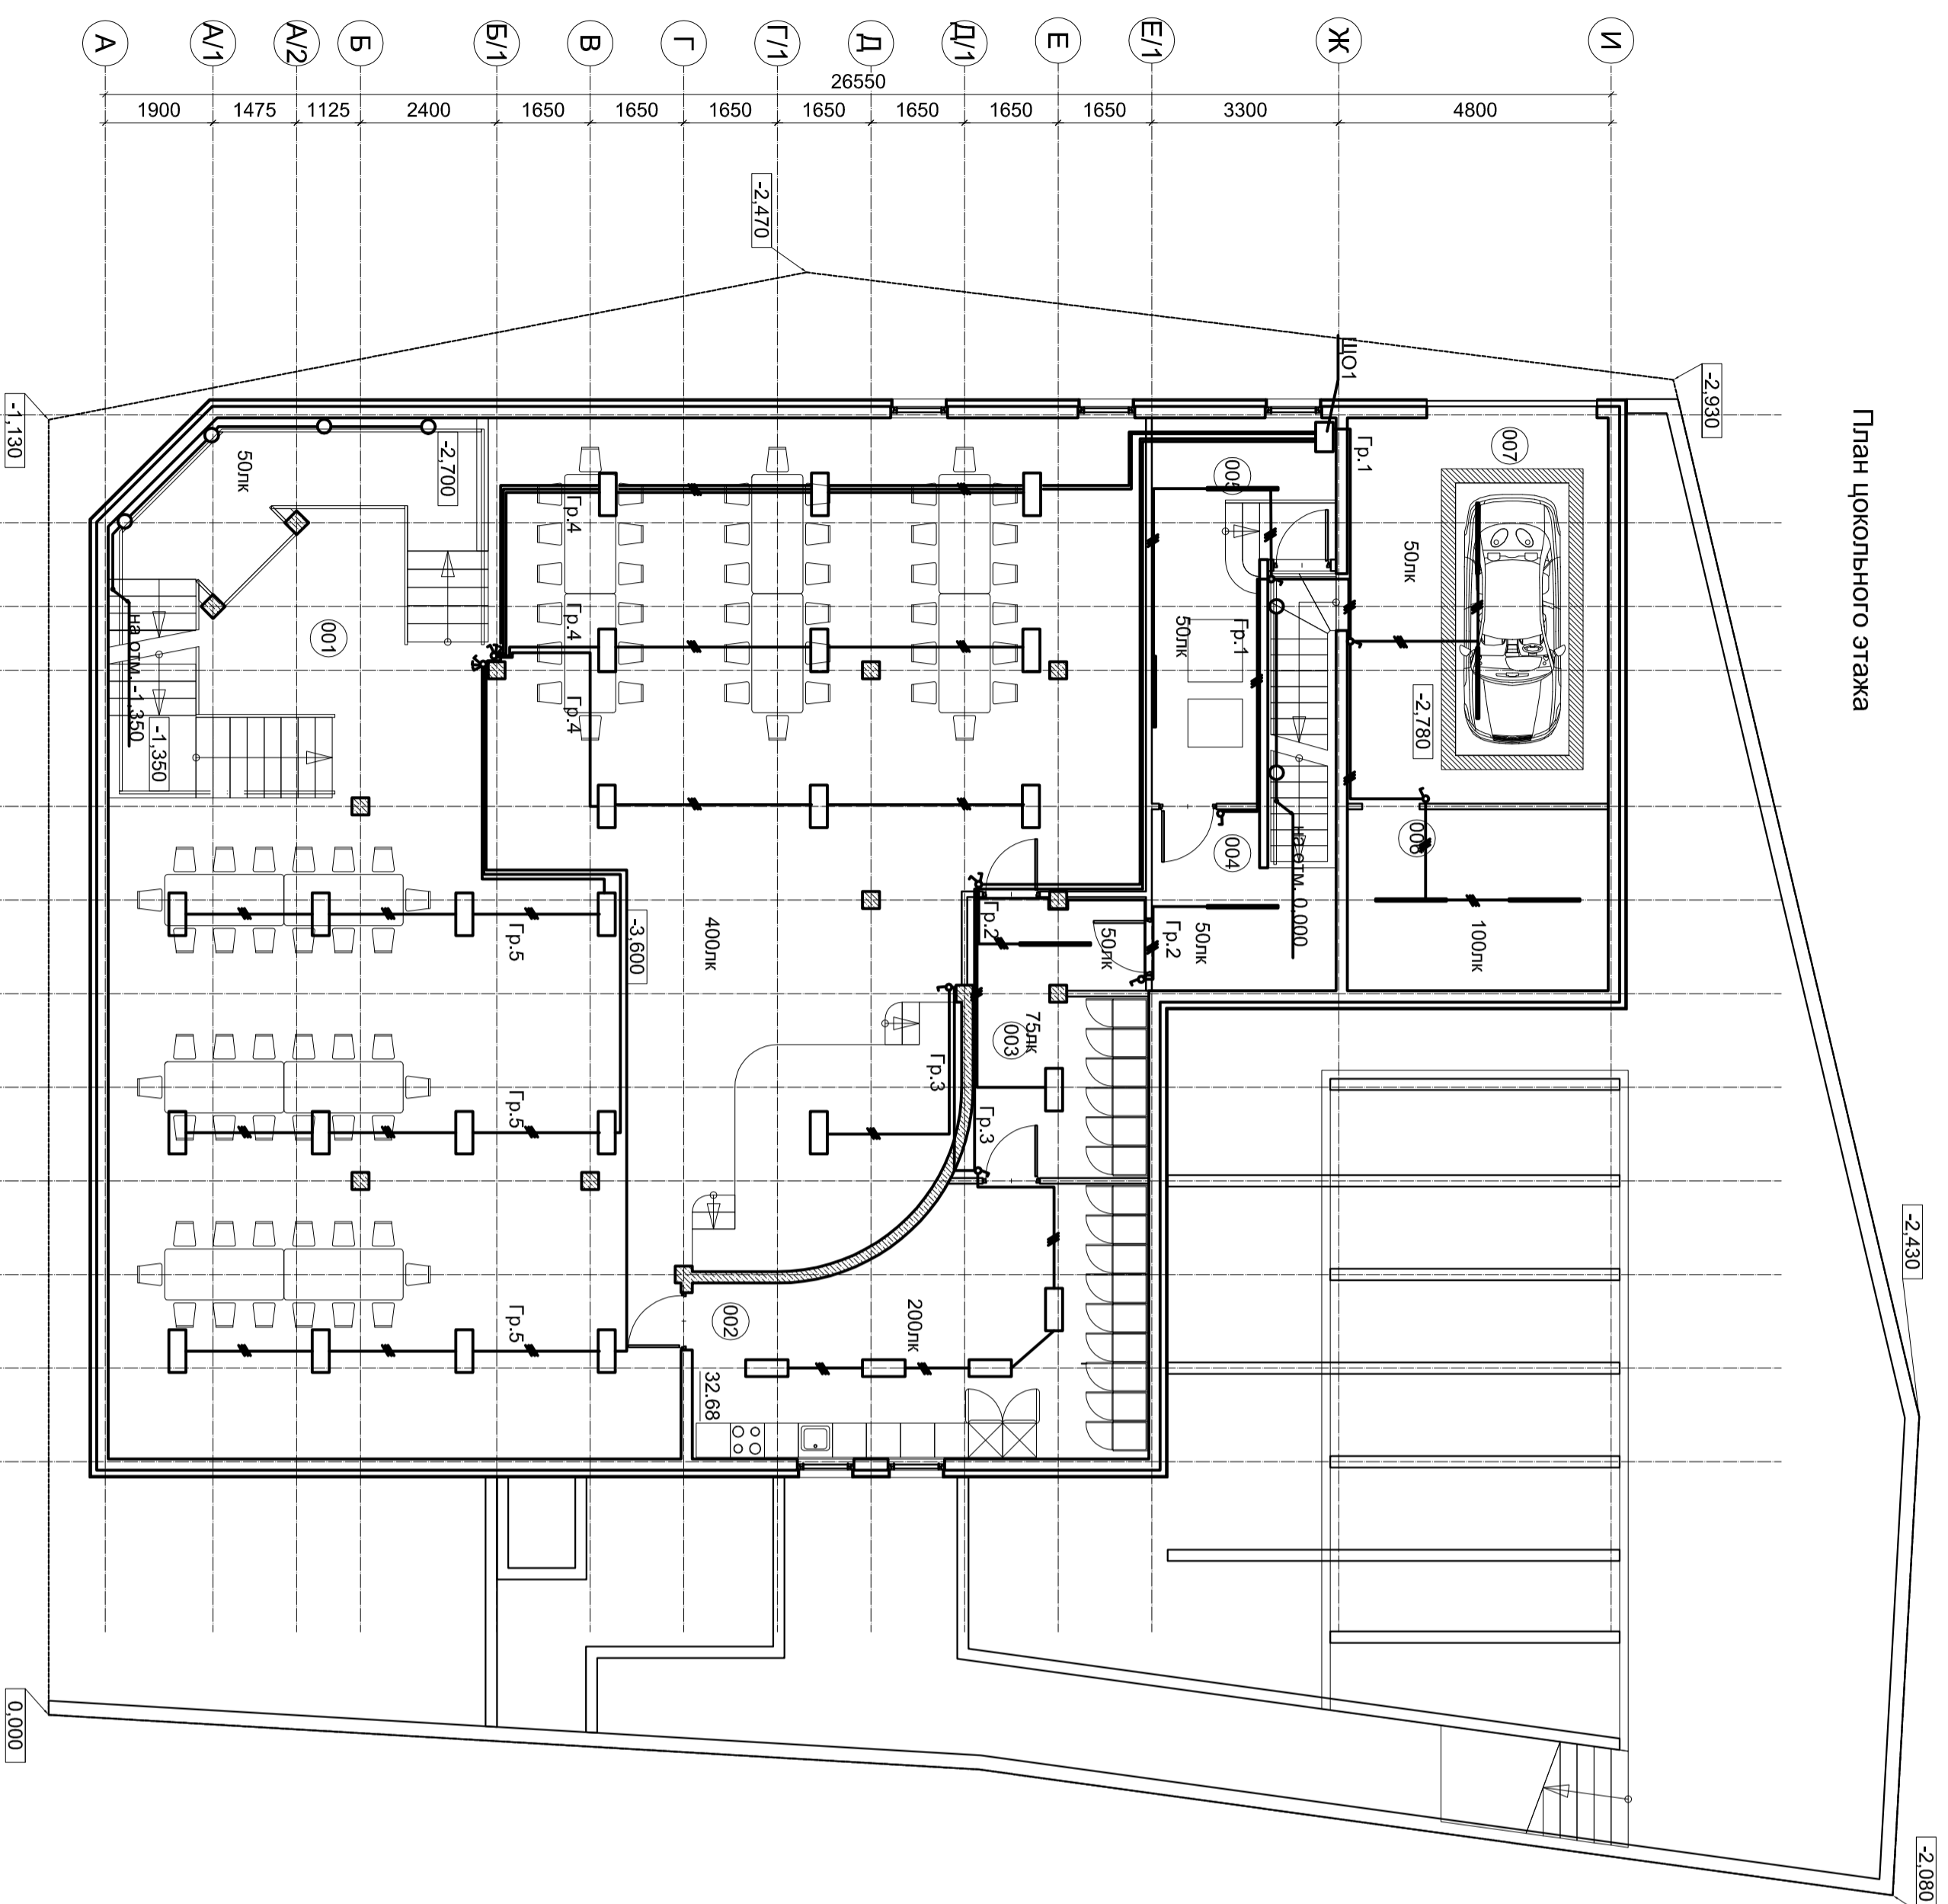


Экспликация плана подвала

Номер помещения	Наименование	Площадь, м <sup>2</sup>	Кат. помещения
001	Зал приёмов (банкетный зал)	283.50	
002	Кухня	32.68	
003	Помещение для хранения белья	15.10	
004	Постирочная	11.40	
005	Котельная	15.70	
006	Помещение водоподготовки для бассейна	14.70	
007	Гараж на одно машиноместо	31.25	
Всего:		404	

Данные о групповых щитках с автоматическими выключателями

Номер щитка	Тип	Установленная мощность, кВт	Номера автоматических выключателей		Ток расцепителя, А
			Одно-полюсные	Трёх-полюсные	
ЩО1	ЩРв-18з-1	2.0	Заня-тые 5-10	Резер-тые -	16
					6

Принципиальная схема питающей сети электроосвещения

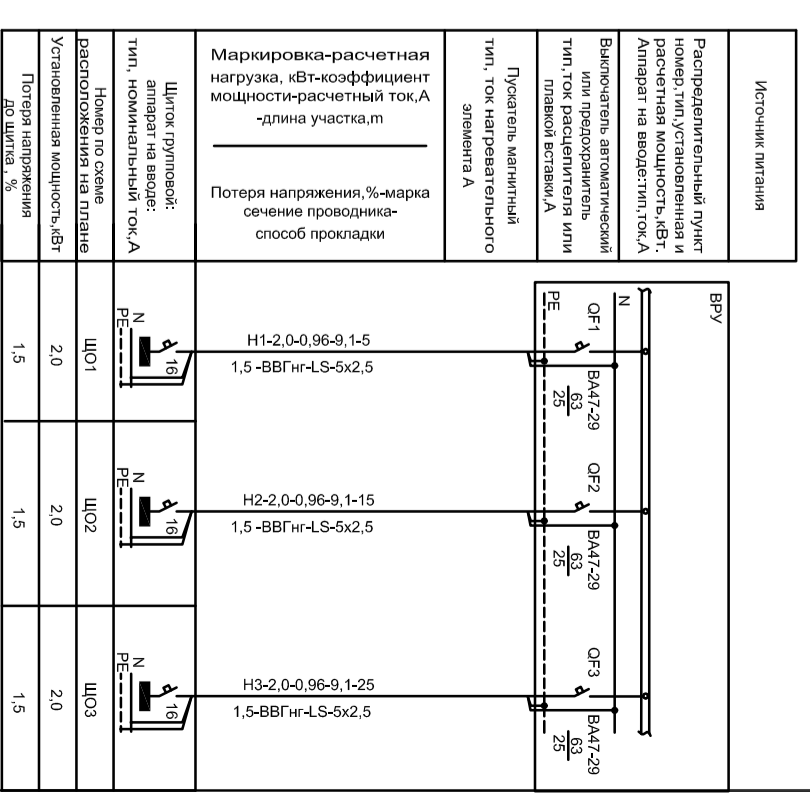

Источники питания	Маркировка-расчетная нагрузка, кВт-коэффициент мощности-расчетный ток, А-длина участка, м	Щиток групповой: тип, номинальный ток, А	Номер по схеме
Потеря напряжения до щитка, %	1.5	ЩО1	2.0
	1.5	ЩО2	2.0
	1.5	ЩО3	2.0

ЭО

Изм.	Коп.	Лист	Надс.	Подпись	Дата
Электросвещение					
План цокольного этажа с расположением электрооборудования и светил электроосвещения					
Страница			Лист		
Р			2		