


Схема внешних соединений

Шкаф автоматики ША1

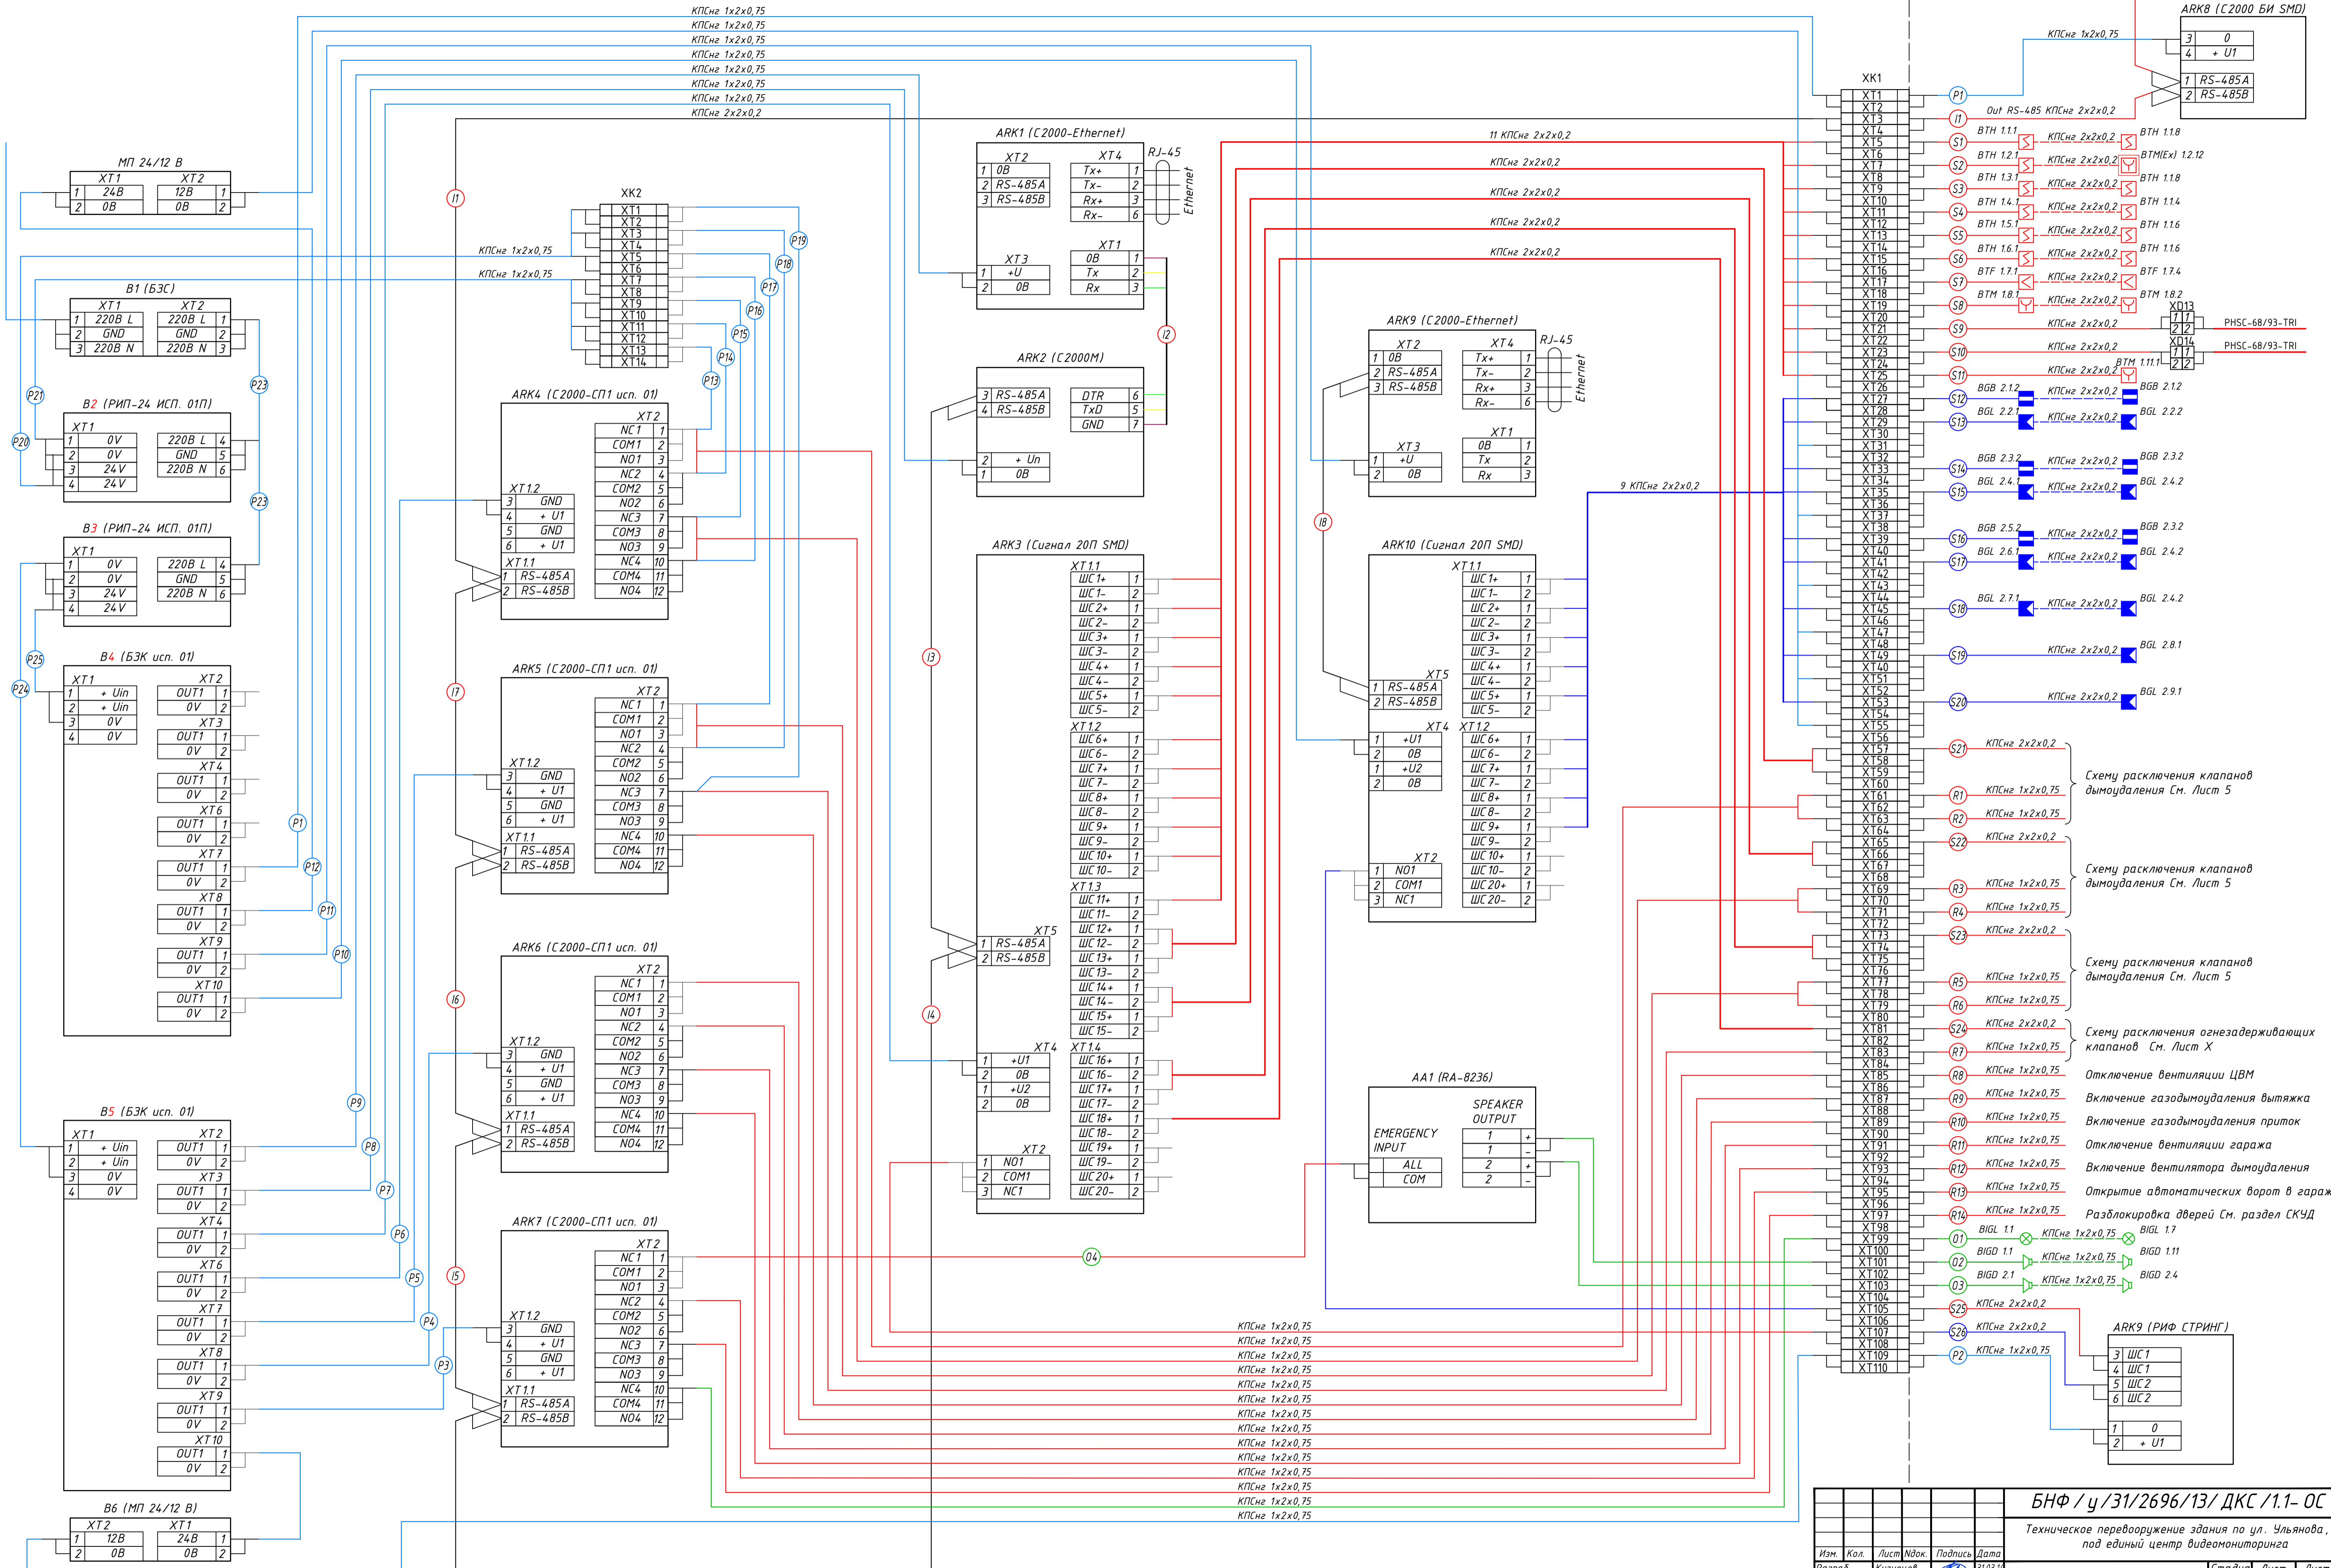

- R1 КПСне 1x2x0,75
 - R2 КПСне 1x2x0,75
 - S24 КПСне 2x2x0,2
 - R3 КПСне 1x2x0,75
 - R4 КПСне 1x2x0,75
 - S23 КПСне 2x2x0,2
 - R5 КПСне 1x2x0,75
 - R6 КПСне 1x2x0,75
 - S24 КПСне 2x2x0,2
 - R7 КПСне 1x2x0,75
 - R8 КПСне 1x2x0,75
 - R9 КПСне 1x2x0,75
 - R10 КПСне 1x2x0,75
 - R11 КПСне 1x2x0,75
 - R12 КПСне 1x2x0,75
 - R13 КПСне 1x2x0,75
 - R14 КПСне 1x2x0,75
 - BIGL 1.1 КПСне 1x2x0,75
 - BIGD 1.1 КПСне 1x2x0,75
 - BIGD 2.1 КПСне 1x2x0,75
 - S25 КПСне 2x2x0,2
 - S26 КПСне 2x2x0,2
 - P2 КПСне 1x2x0,75
- Схему расключения клапанов дымоудаления См. Лист 5
- Схему расключения клапанов дымоудаления См. Лист 5
- Схему расключения клапанов дымоудаления См. Лист 5
- Схему расключения огнезадерживающих клапанов См. Лист X
- Отключение вентиляции ЦВМ
- Включение газодымоудаления вытяжка
- Включение газодымоудаления приток
- Отключение вентиляции гаража
- Включение вентилятора дымоудаления
- Открытие автоматических ворот в гараже
- Разблокировка дверей См. раздел СКУД

Изм.				Кол.				Лист/Изд.				Подпись				Дата			
Разраб.				Кузнецов				31.03.14											
Пров.				Курпиков				31.03.14											
Н.контр.				Султанова				31.03.14											

БНФ / у/31/2696/13/ ДКС /1.1- 0С

Техническое перевооружение здания по ул. Ульянова, 69 под единый центр видеомониторинга

Стадия	Лист	Листов
Р	4	

Центр видеомониторинга

Схема внешних соединений

ЗАО "Форт Диалог"

Данный чертеж не подлежит размножению или передаче другим организациям и лицам без согласия ЗАО «Форт Диалог»

Инф. N подл. Подпись и дата