

01 Аудио-видео оборудование на плане
 Масштаб 1 : 100 (+22.20/+22.50)




REVISIONS:

Issue:	FOR CONSTRUCTION
Original Size:	A1

TITLE:
 ENTERTAINMENT BAR
 PLAN


Date: 18/08/13 Scale: 1:100
 Project No: UPS Drawn by: CAD
 Drawing No:
 Cad File:
 EntertainmentBar_FL_SOUN

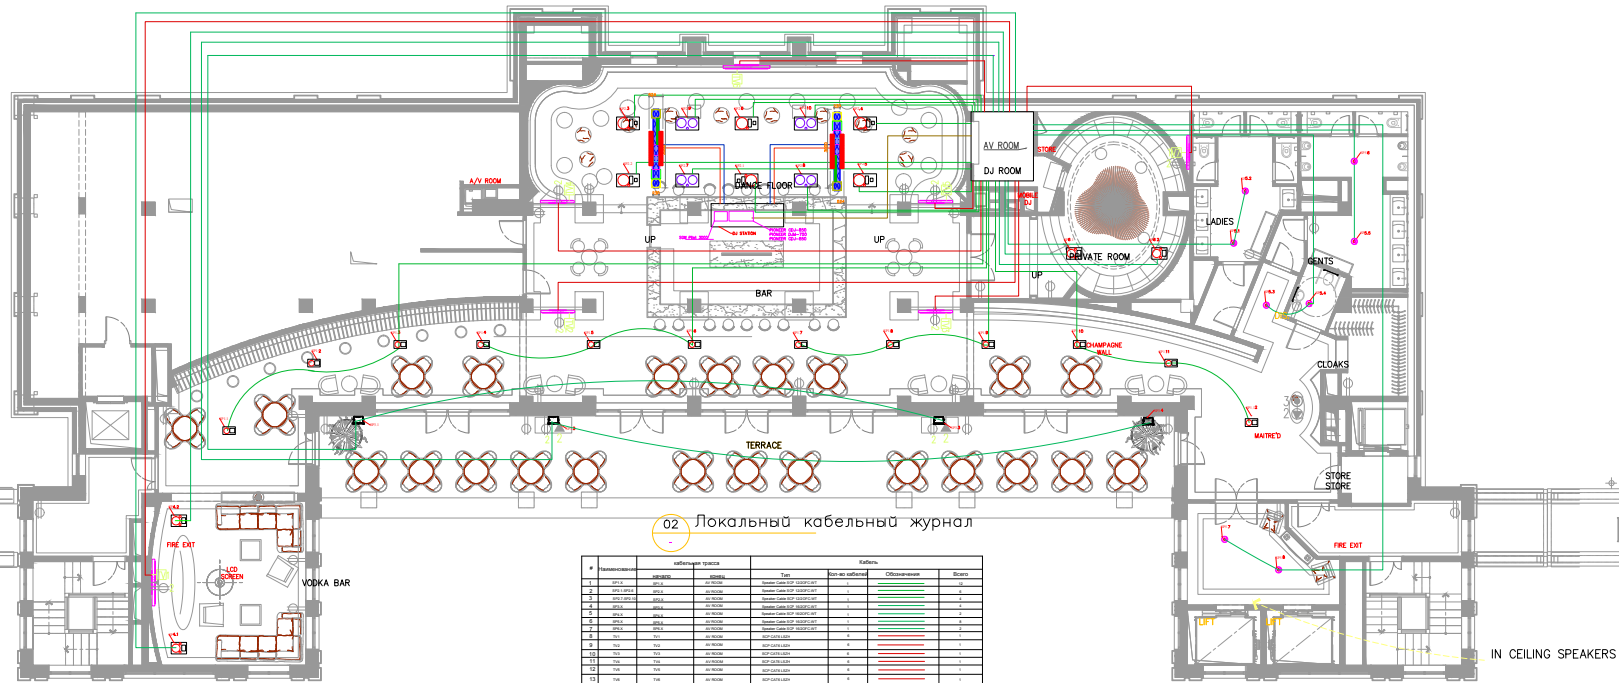

02 Локальный кабельный журнал


03 Разрезы и размеры колонок

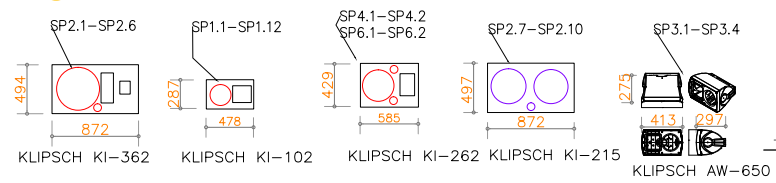

04 KLIPSCH CDT-3650-C II

