


№ п/п	Наименование	Стыль	Площадь, кв. м	Примечание	№ п/п	Наименование	Стыль	Площадь, кв. м	Примечание
1	КТП (подземный блок кабельно-защитного назначения)	Проект	12	Опущена установка в котлован на два провала с применением на первый провал	1	Опущена установка в котлован на два провала с применением на первый провал	Проект		
2	Административно-бытовой корпус с лабораторией	Проект	13	Опущена установка в котлован на два провала	2	Опущена установка в котлован на два провала	Проект		
21	Навес с автомобильной и пробитформенной на два провала	Проект	14	КТП с энергетической и лабораторией	3	КТП с энергетической и лабораторией	Проект		
3.1.3.10	Вертикальные емкости 100 тысяч	Проект	15	Осуществлены работы	4	Засыпка ила на два провала	Проект		
4	Засыпка ила на два провала	Проект	16	Накопительные емкости	4.1	Бункер отстой с прокатной решеткой, вентилируемый сток	Проект		
4.1	Бункер отстой с прокатной решеткой, вентилируемый сток	Проект	16	Реакторы прокаточного звена воды	5	Эстакада конвейерная	Проект		
5	Эстакада конвейерная	Проект	17	Противопожарная насосная станция	6	Основная насосная станция с аварийной вышкой	Проект		
6	Основная насосная станция с аварийной вышкой	Проект	18	Накопительные емкости для бытовых стоков	6.1	Бункер отстой основной насосной станции, вентилируемый сток	Проект		
6.1	Бункер отстой основной насосной станции, вентилируемый сток	Проект	18	Смотровые колодези (подземный блок кабельно-защитного назначения)	6.2	Буферные емкости канализации	Проект		
6.2	Буферные емкости канализации	Проект	20	Безопасный	6.3	Буферные емкости отстойной	Проект		
6.3	Буферные емкости отстойной	Проект	21	Парковка легковых автомобилей	6.4	Буферные емкости отстойной	Проект		
7	Осушитель ОВ 0-1000	Проект	22	Площадь стоянки транспорта	10	Осушитель Канта 6200	Проект		
8.1	Буферные емкости канализации	Проект	23	ГРП					

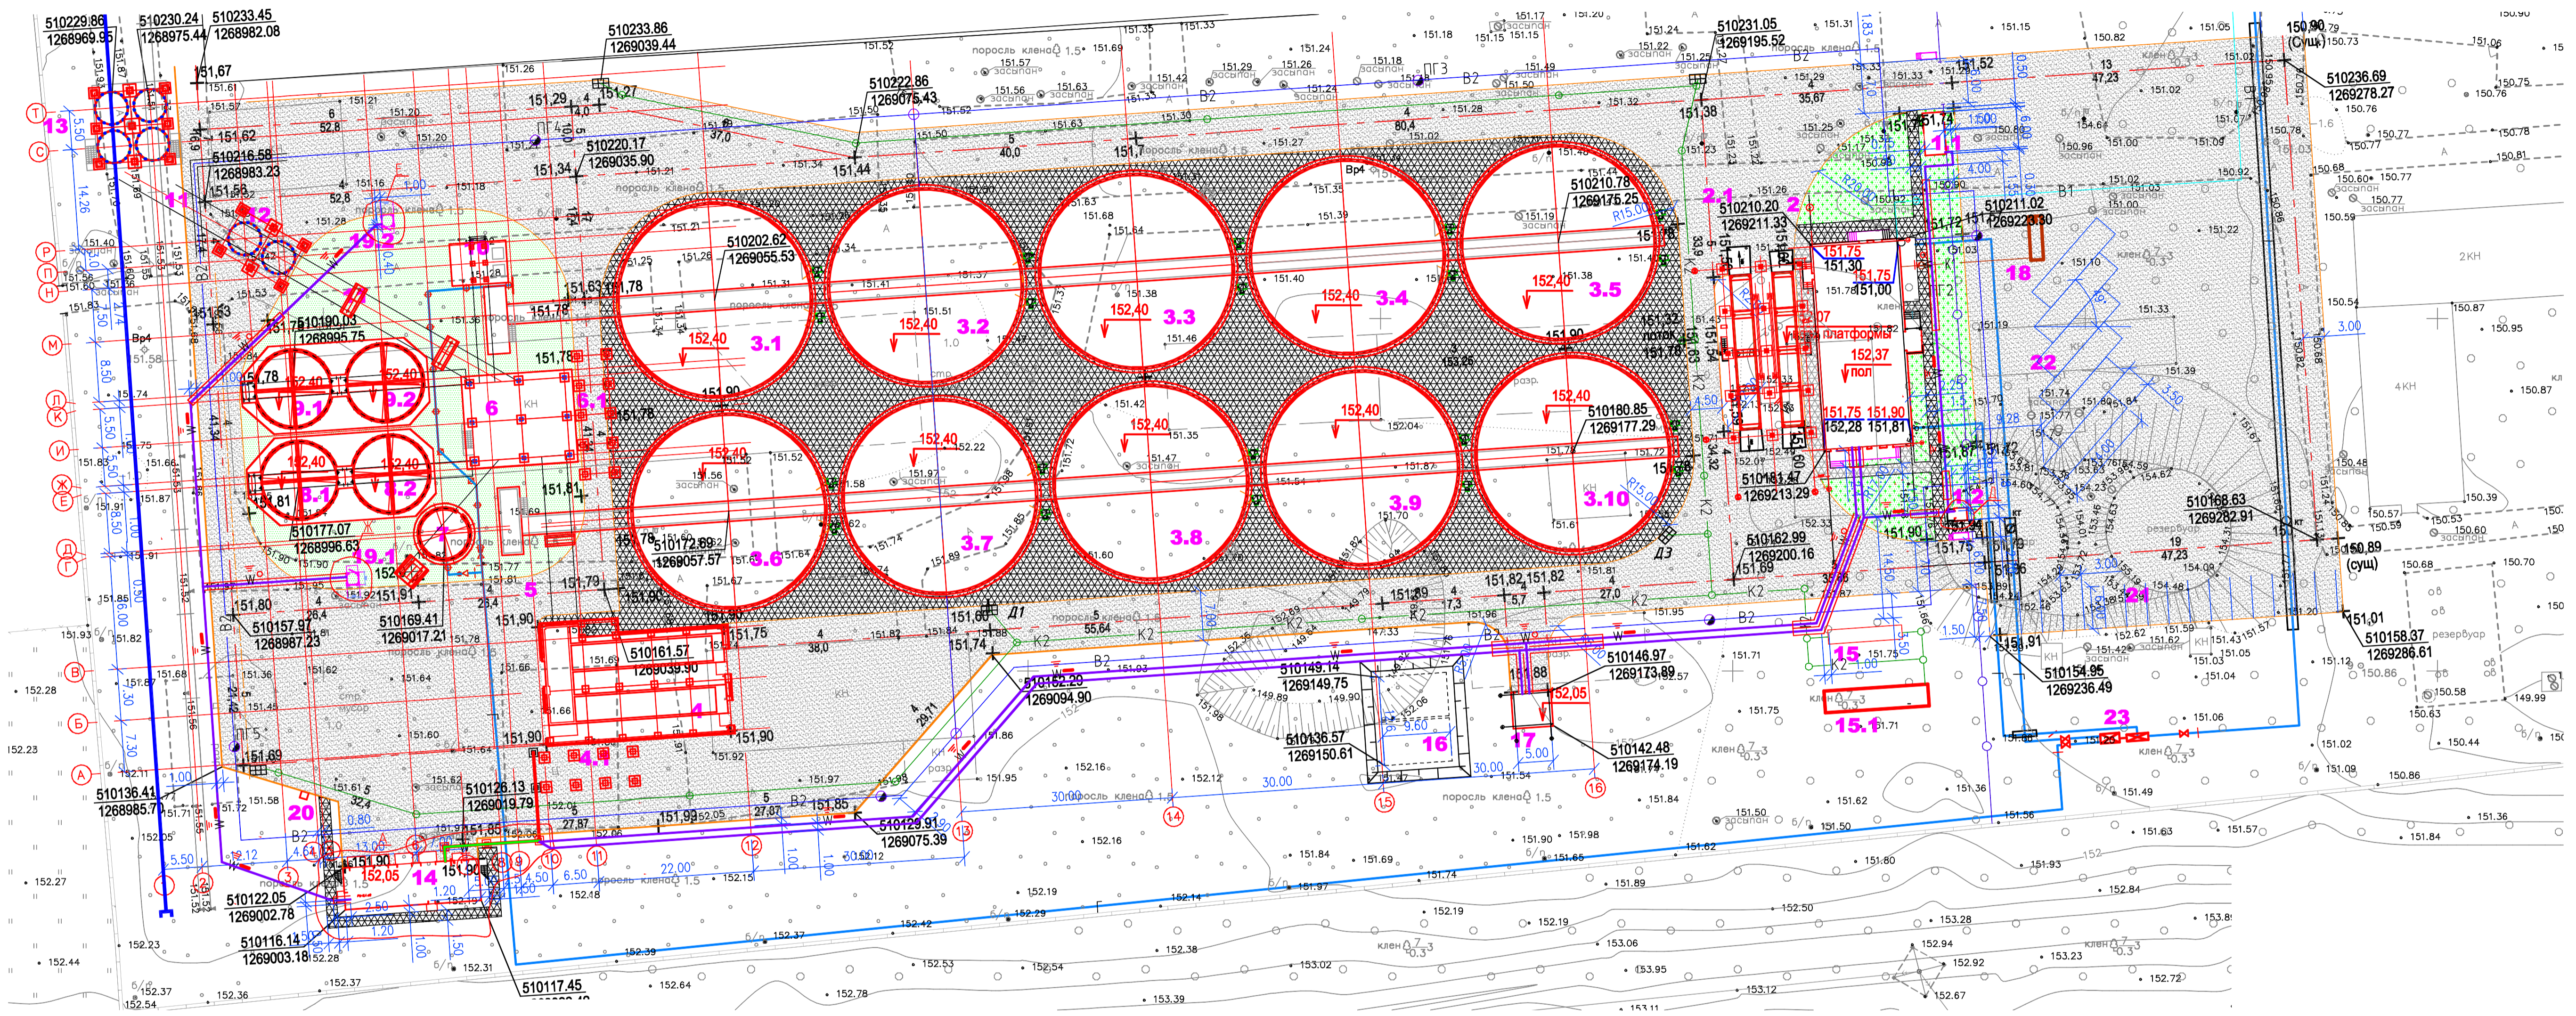


Условные обозначения

- Существующие здания и сооружения
- Проектируемые здания и сооружения
- Проектируемая автодорога с асфальтобетонным покрытием Тип 1
- Проектируемая площадка Тип 2
- Проектируемый тротуар Тип 2
- Проектируемая площадка Тип 2
- Существующее ограждение

ДК1 Дождеприемник

Проектируемые инженерные коммуникации

- В1 — Хозяйственно-питьевой водопровод
- В2 — Противопожарный водопровод
- К2 — Дождевая канализация
- W — Проектируемый электрокабель
- Г — Проектируемый газопровод

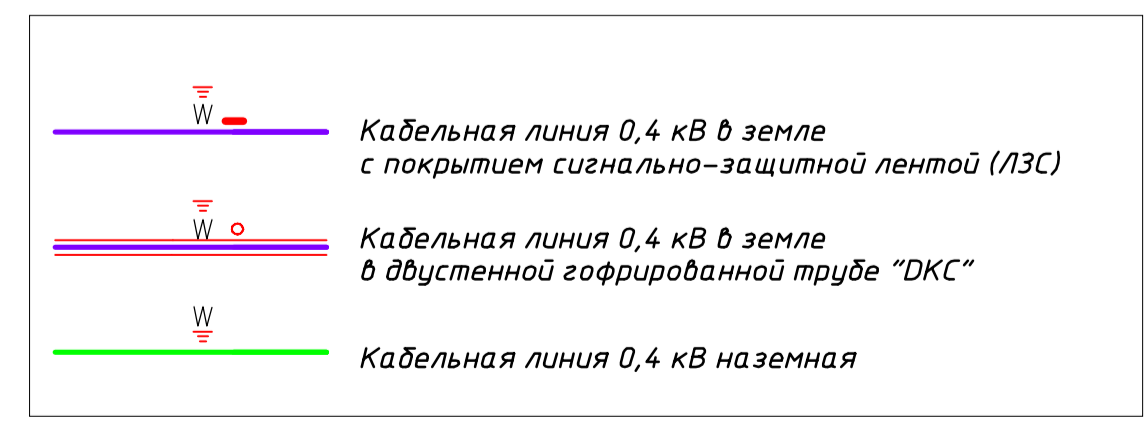

Система координат местная.
Система высот Балтийская.
Разбивка зданий и осей автодорог дана в координатах. Остальная разбивка в привязках.

01/15-ИОС(ЭС)				
"Элеваторный комплекс емкостью 100 000 тонн" по адресу: г. Моршанск ул. Зеленая, 42				
Изм.	Кол. вкл.	Лист	М. вкл.	Подп.
Разработчик	Исполнитель	Проверенный	Дата	Лист
Книга 1 «Электроснабжение 0,4кВ»			Лист	Листов
Плата за сеть 0,4 кВ. План			п	3
И.контр.			Копировал	

Согласовано
Взам. инж. М.
Подп. и дата
Инж. М. Подп.