


Марка поз.	Обозначение	Наименование	Кол.	Масса ед.кг.	Примечание
	ГОСТ 50827-95	Труба гибкая гофрированная из			
	(МЭК670-89)	самозатухающего ПВХ,			
		наружным диаметром:			
39		20мм	610	м	
40		25мм	290	м	

Марка поз.	Обозначение	Наименование	Кол.	Масса ед.кг.	Примечание
1		Щит освещения	1		ЩО
2		ЩРН-363-136 УХЛ3, IP30	9		
3		Светильник потолочный:			
4		OPL/S 218, IP20	27		
5		OPL/S 418, IP20	4		
6		ALS OPL 258, IP54	30		
7		OPL/S 258 SPORT, IP20	4		
8		ALS OPL 136, IP54	1		
9		ALS OPL 418, IP54	5		
10		CD 218, IP65	4		
11		NBT 22H70, IP65	1		
12		NBT 1F115, IP65	1		
13		Светильник настенный:			
14		НСБ 20 - 3x60, IP20	1		
15		НСБ 20 - 5x60, IP20	8		
16		Светильник для вечноного потолка	1		
17		AL 236, IP20	9		
18		Светильник BS-1560-8xLED	9		
19		с пиктограммой "Выход", IP20	9		
20		Блок аварийного питания ES1	1		
21		Ящик ЯТН-0,25 220/42-3-36 УХЛ4	1		
22		Выключатель одноклавишный для	14		
23		скрытой установки -250В, 10А, IP20	15		
24		ВСТУ-156 серии WESSEN	4		
25		Выключатель одноклавишный для	15		
26		скрытой установки -250В, 10А, IP20	4		
27		С56-052 серии WESSEN	5		
28		Выключатель проходной	4		
29		одноклавишный для скрытой	130		
30		установки -250В, 10А, IP20	4		
31		серия KARYA 4 202-004-0201	68		
32		Выключатель одноклавишный для	10		
33		открытой установки -250В, 10А, IP44	1		
34		А110-015	1		
35		Лампа люминесцентная:			
36		Master TL-D 18W/830, -220В, 18Вт	130		PHILIPS
37		Master TL-D 36W/830, -220В, 36Вт	4		PHILIPS
38		Master TL-D 58W/830, -220В, 58Вт	68		PHILIPS
39		Компактная люминесцентная лампа			
40		PL - с 18W/827 -220В, 18Вт,	10		PHILIPS
41		цоколь Zg11	1		
42		Master PL Electronic 15W/827	1		PHILIPS
43		-220В, 15Вт, цоколь E27	43		
44		Signal -220В, 26Вт, цоколь E27	4		
45		Лампа металлогалогенная	4		
46		ДРИ-70 -220В, 70Вт	160		
47		Коробка монтажная КМ4 1005, IP20	160		
48		ТУ 16.К71-310-2001			
49		Кабель ВВГнг-LS-0,66 сечением			
50		и цветность:	35		м
51		2x1,5 ц. "ч-к"	15		м
52		2x2,5 ц. "ч-к"	30		м
53		2x4 ц. "ч-к"	290		м
54		3x1,5 ц. "ч-2-ж/з"	290		м
55		3x1,5 ц. "ч-2-ж/з"	65		м
56		3x2,5 ц. "ч-2-ж/з"	25		м
57		3x2,5 ц. "ч-2-ж/з"	95		м
58		3x4 ц. "ч-2-ж/з"	210		м
59		ТУ 16.К71-377-2004			
60		Кабель ВВГнг-FRLS-0,66 сечением			
61		и цветность:	25		м
62		2x1,5 ц. "ч-к"	150		м
63		3x1,5 ц. "ч-2-ж/з"			

План на отметке ±0.000

План на отметке -2.500

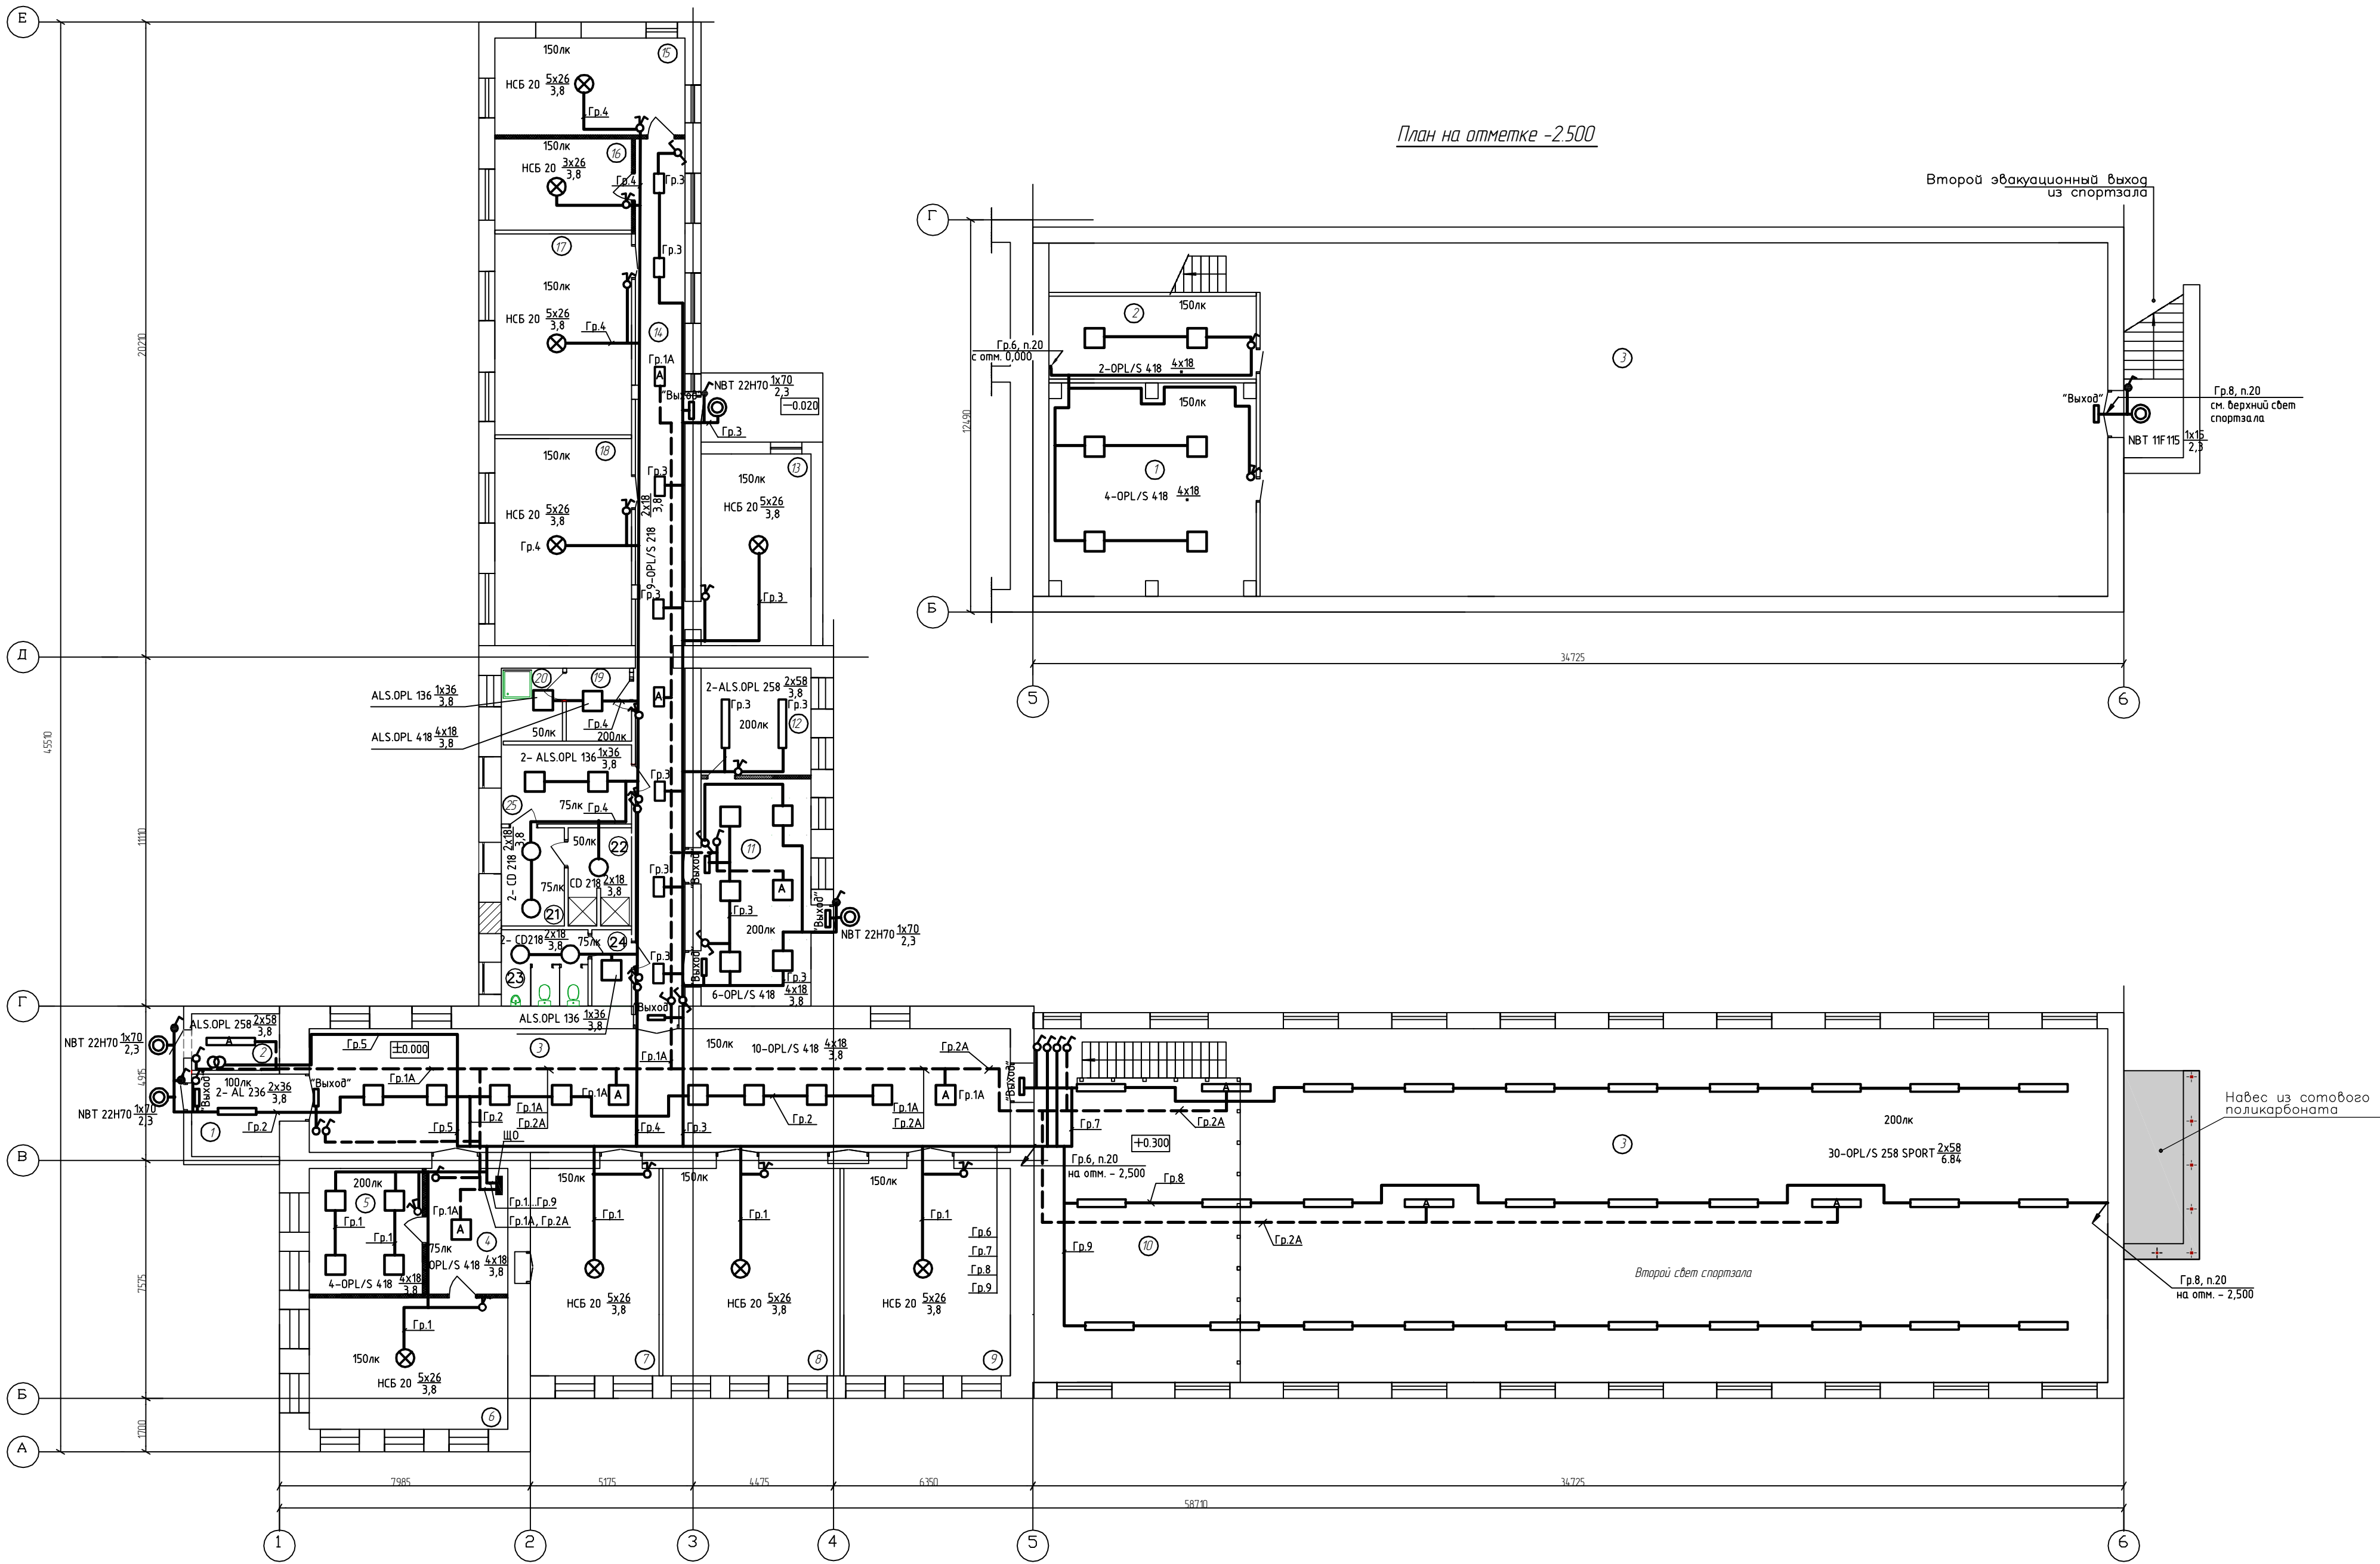

Экспликация помещений оти. ±0.000

Номер помещения	Наименование	Площадь, м²	Квт. помещения
1	Тамбур	7.40	
2	Электрощитовая	5.00	
3	Вестибюль	87.90	
4	Коридор	10.53	
5	Комната охраны	14.40	
6	Комната на 4 человека	24.10	
7	Комната на 4 человека	27.06	
8	Комната на 6 человека	37.22	
9	Комната на 6 человека	35.77	
10	Смотровая площадка спортзала	64.00	
11	Комната приема пищи	25.30	
12	Комната приготовления пищи	11.90	
13	Комната на 3 человека	21.30	
14	Коридор	44.00	
15	Комната на 3 человека	18.70	
16	Комната на 2 человека	12.62	
17	Комната на 4 человека	27.80	
18	Комната на 4 человека	28.70	
19	Постирочная	4.12	
20	Помещение хранения уборочного инвентаря	4.00	
21	Преддушевая	9.60	
22	Душевая (2 позиции)	24.23	
23	Уборная	6.65	
24	Уборная шлюз	2.95	
25	Умывальная	11.50	

Экспликация помещений оти. -2.500

Номер помещения	Наименование	Площадь, м²	Квт. помещения
1	Помещение для хранения спорт. инвентаря	24.00	
2	Помещение для хранения спорт. инвентаря	43.70	
3	Спортивный зал	303.90	

01/13-ЭОМ

Капитальный ремонт административного здания по адресу: с. Устье, Мындрицкий район, Тамбовская область

Изм.	Кол.	Лист	И. док.	Подп.	Дата	Стандия	Лист	Листов
		Р					5	

Нач. отд.

Разработ. Н. Кондр.

Электрическое освещение

План

Формат А2х3