


План 1 этажа

Экспликация помещений

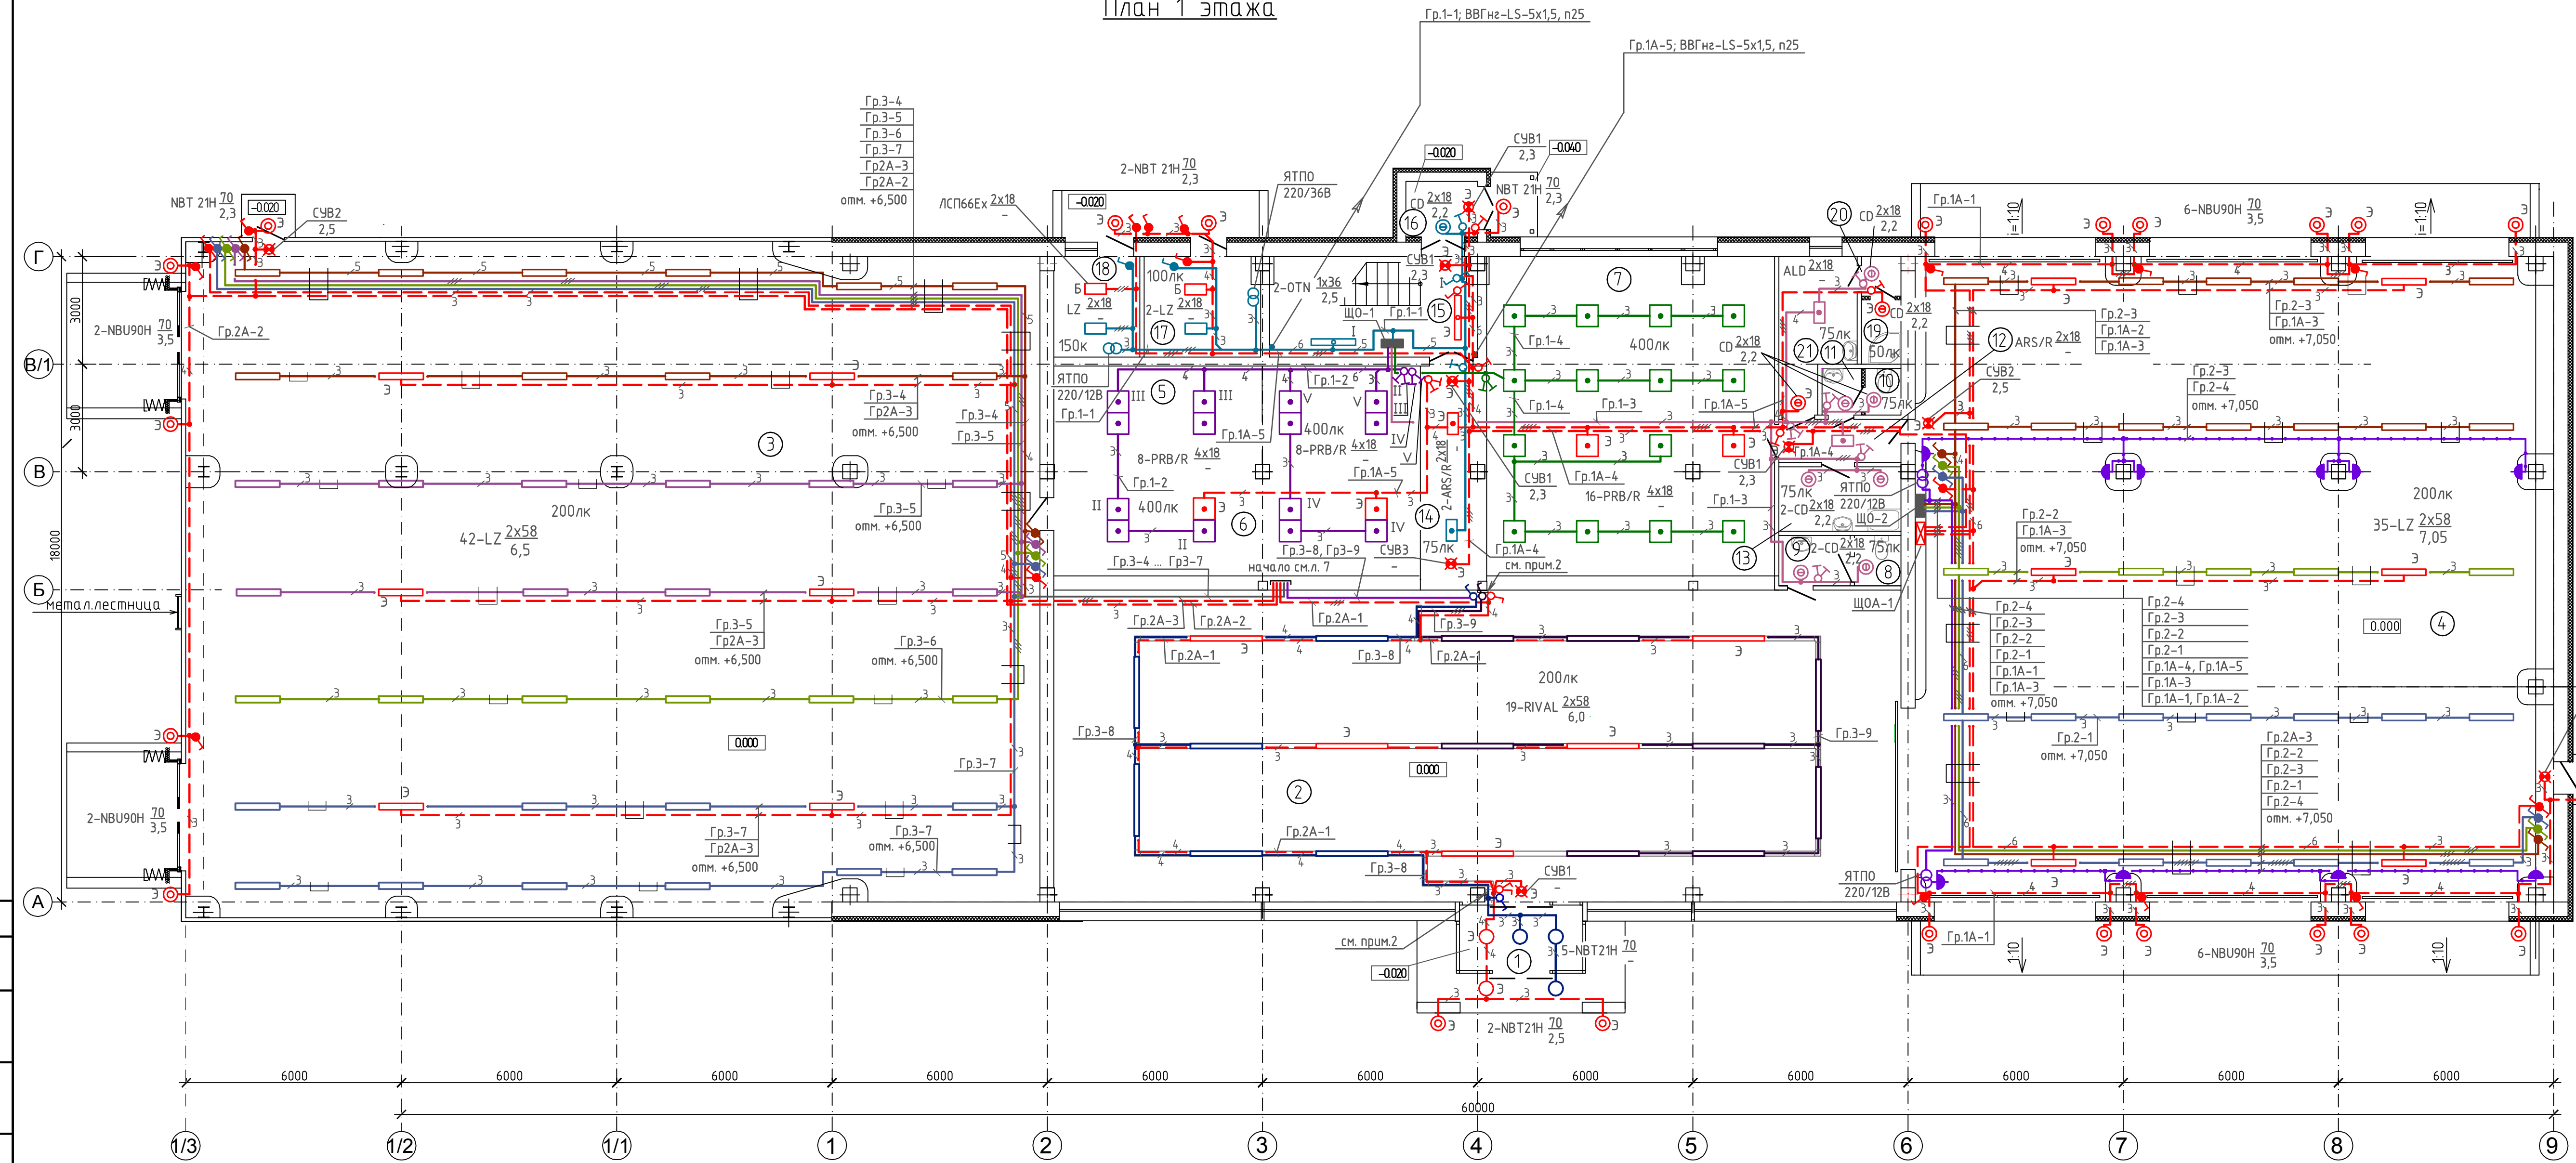


Номер помещ.	Наименование	Площадь, м кв	Категор. помещения
1	Тамбур	5,04	
2	ШоуРум (демонстрационный зал)	204,37	
3	Склад		
4	Мастерская	316,86	
5	Отдел запчастей	36,05	
6	Отдел продаж	27,34	
7	Отдел сервиса	74,12	
8	Уборная мужская	1,58	
9	Уборная-шлюз	2,78	
10	Уборная	1,72	
11	Уборная-шлюз	1,37	
12	Коридор	4,24	
13	Помещение уборочного инвентаря	6,91	
14	Коридор	9,65	
15	Лестничная клетка	15,20	
16	Тамбур	3,25	
17	Электрощитовая	8,86	
18	Копельная	6,52	
19	Душевая	1,86	
20	Преддушевая	1,45	
21	Гардероб на 4 чел.(категория 1б)	5,63	
Итого:			

Примечания


- СУВ1 – светильник серии MARS арт. РС180, кл защиты II, IP22, СУВ2 – светильник серии URAN арт. РС190, кл защиты II, IP65, СУВ3 – светильник серии MARS арт. РС180, кл защиты II, IP22, встраиваемый в потолок с двухсторонним рассеивателем (код заказа – 600025).
- Опуски к выключателям выполняются в кабельном коробе ТА–GN 80x40мм системы “In-Liner”, выключатели серии “Вгана”, встраиваемые в кабельный короб (ЗАО “ДКС”).

- При выполнении работ по прокладке электросетей руководствоваться чертежами принципиальных однолинейных схем.
- Светильники в пом 2 с помощью соединительных элементов стыкуются в замкнутый контур и подвешиваются на стальных тросах к потолку.
- Для прокладки электрокабелей и установки светильников в пом. 3 и 4 используются металлические перфорированные лотки системы “SS Combitech”, выпускаемые ЗАО “ДКС”.
- При прокладке рабочих групповых осветительных линий и аварийных групповых осветительных линий в одном лотке применяется специальная перегородка для исключения возможности повреждения огнем линий аварийного питания.
- Высота установки выключателей – 1м от пола.

Вариант крепления лотков к прогонам

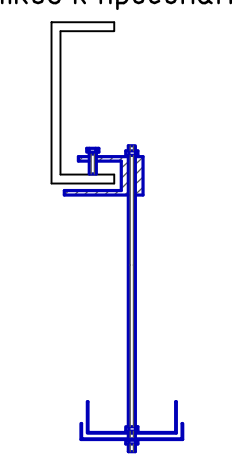

Вариант крепления лотков к потолку

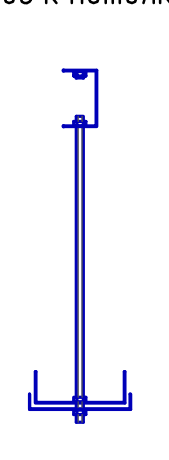

54/11 – 01 – ИОС(ЭО)				
ООО “Технодом” Реконструкция дилерского центра в с. Подгорное, Липецкого района, Липецкой области				
Изм.	Кол. изм.	Лист	№ док.	Подп.
Выполнил	Проверил	Рук. гр.	Нач. отд.	Н. контр.
Административно-производственное здание			Стандия	Лист
План 1 этажа. Электрическое освещение			п	6

Создано: _____
 Взам. инв. № _____
 Подп. и дата: _____
 Инв. № подл. _____