


M 1:500

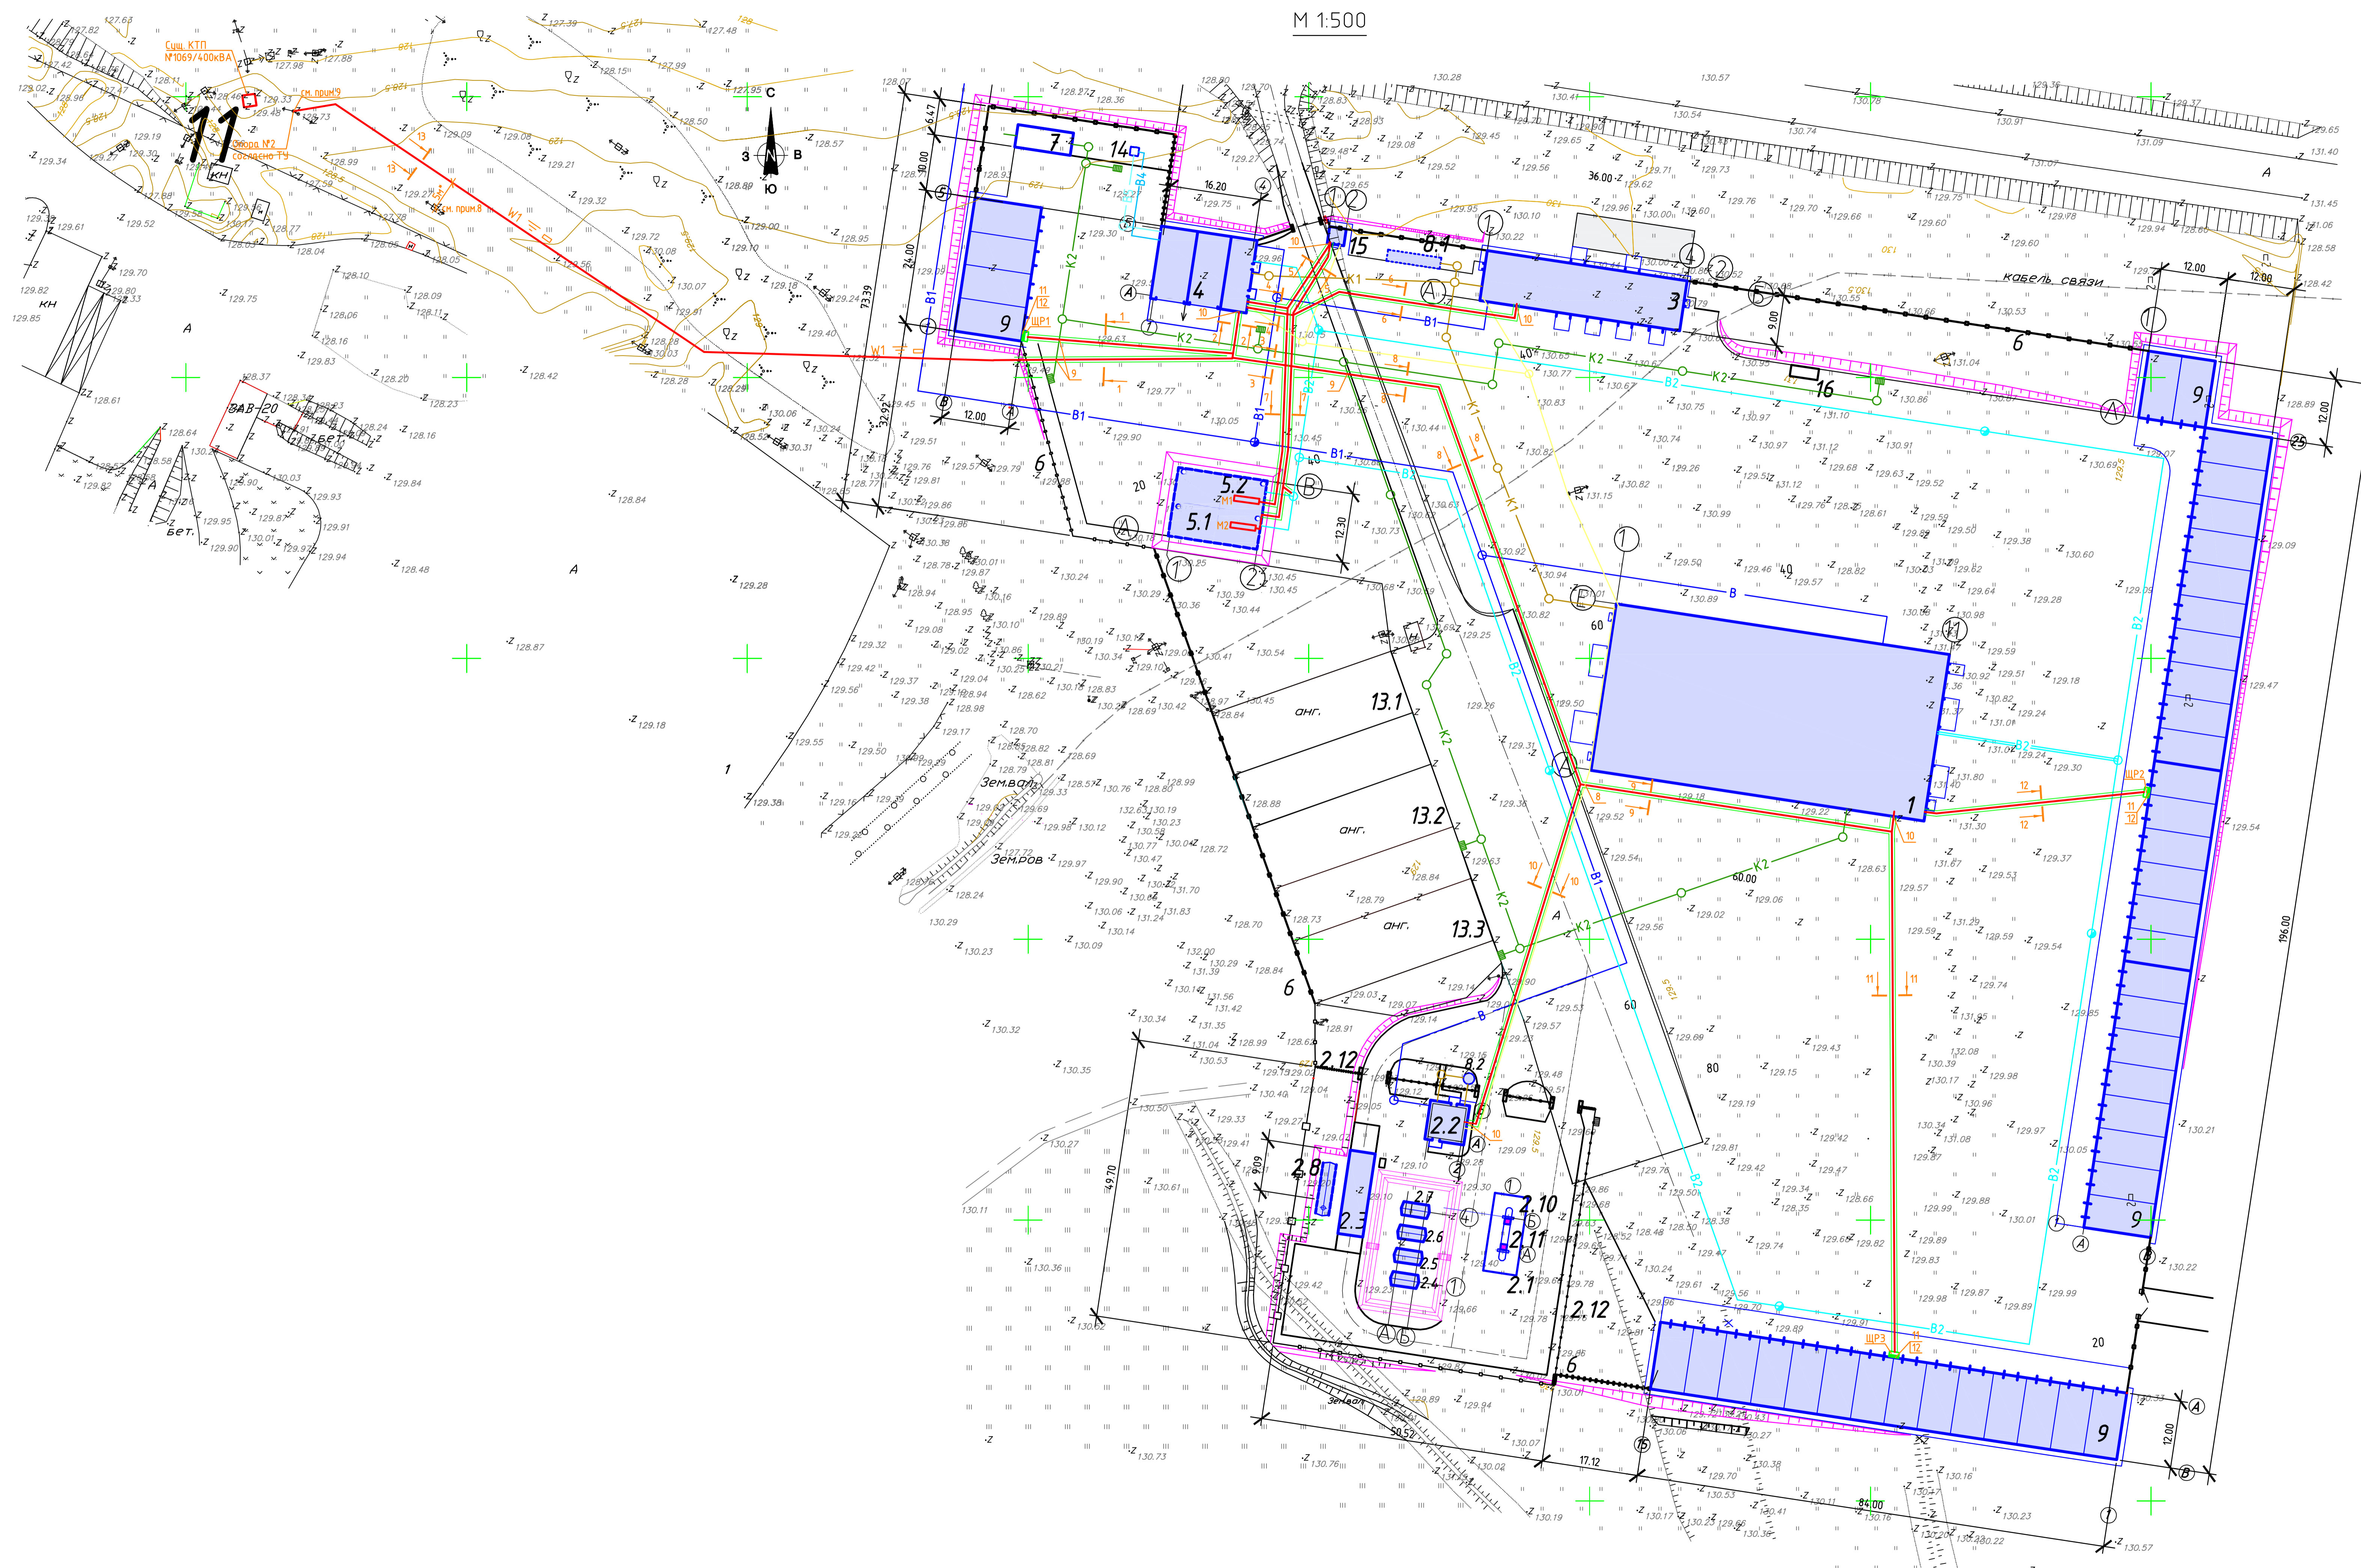

Экспликация зданий и сооружений

Номер по генплану	Наименование	Степень огнест-ти	Площадь застр. м ²	Примечание
1	Ремонтно-механический цех	IV	1854.5	проектир.
	АЗС			проектир.
2.1	Навес ТРК		84.0	проектир.
2.2	Операторная	II	36.0	проектир.
2.3	Площадка АЦ			проектир.
2.4-2.6	Резервуар надземный (V=20м ³)	IV	36.7	проектир.
2.7	Резервуар надземный резервный (V=20м ³)	IV	12.2	проектир.
2.8	Резервуар подземный аварийный (V=40м ³)	IV	115	проектир.
2.9	Сливной колодец			проектир.
2.10-2.11	Топливовозвраточные колонки			проектир.
2.12	Ограждение территории топливо-заправочного пункта		324.0	проектир.
3	Гаражи для личной техники	II	224.7	реконстр.
4	Автомойка		49.2	проектир.
5.1	Противопожарный резервуар емк. 110 м ³ x 2	II	49.2	проектир.
5.2	Противопожарный резервуар емк. 110 м ³ x 2	II		
6	Ограждение территории машинно-тракторного парка			
7	Очистные сооружения ливневых стоков		40.0	проектир.
8.1	Накопительная емкость бытовых стоков объемом 30м ³			проектир.
8.2	Септик бытовых стоков			проектир.
9	Гараж		3672.0	проектир.
10	ГРПШ			проектир.
11	КТП			сущ. (сг. ситуаци план)
13.1	Ангар	IV	391.6	сущ.
13.2	Ангар	IV	391.6	сущ.
13.3	Ангар	IV	391.6	сущ.
14	Очистные сооружения производственных стоков			проектир.
15	КПП	II		проектир.
16	Площадка для мусоросборников			

УСЛОВНЫЕ ГРАФИЧЕСКИЕ ИЗОБРАЖЕНИЯ

- W1 = прокладка электрокабелей в траншее в земле с покрытием кирпичом
- W2 = прокладка электрокабелей в траншее в земле в асбестоцементной трубе

Данный чертеж рассматривать совместно с листом 2.

66/11-ИЭС(ЭС)					
Аэропорт/аэродром для обслуживания объектов на территории					
по адресу с. Боршево, Мичуринский район, Тамбовская область					
Изм.	Кач.	Лист	И.в.	Подп.	Дата
Нач. отд.					
Разработ.	Чикин				
Проверил					
Инженер					
Электроснабжение (на чало)					Лист
					1
					Листов