


План на отм. 0,000

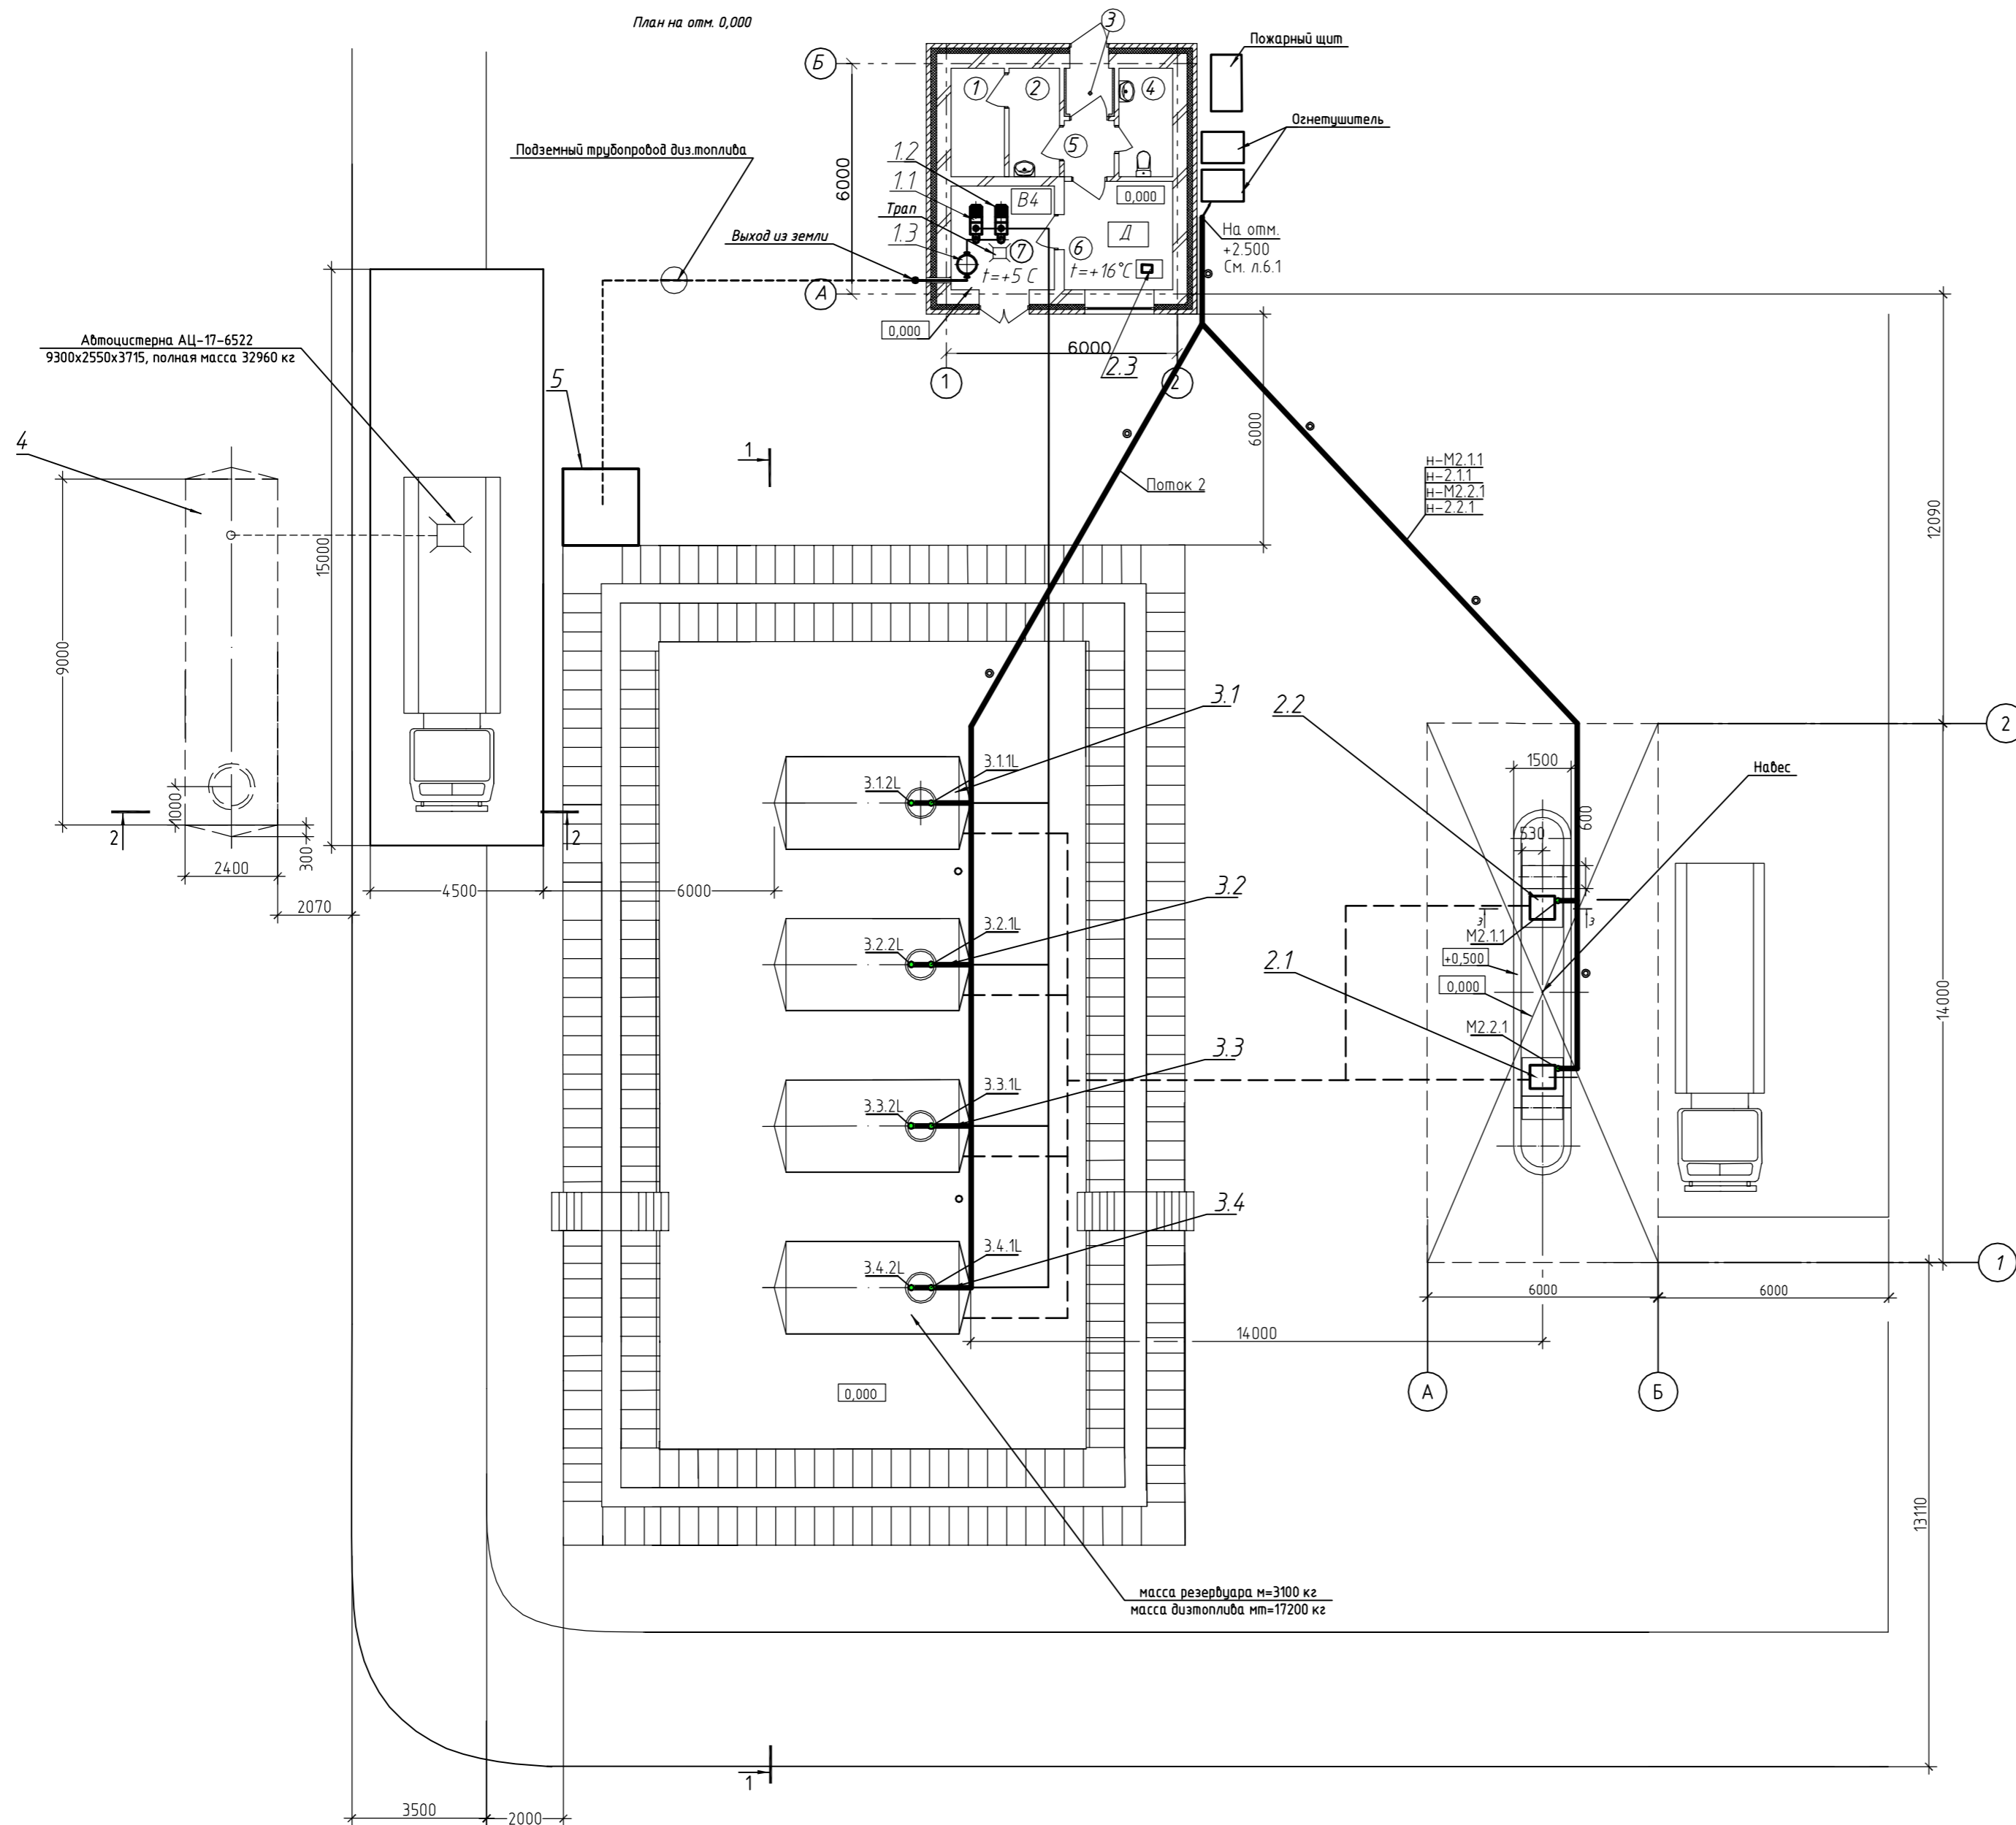

Экспликация помещений

Номер помещ.	Наименование	Площадь, м ²	Катег. помещ.
1	Водомерный узел	3,92	
2	Комната для хранения уборочного инвентаря	3,69	
3	Тамбур	1,44	
4	Сан.узел	3,95	
5	Коридор	1,89	
6	Операторная	7,95	
7	Насосная	7,24	
ИТОГО		30,08	

Поток 2

- к-3.1.1Л
- к-3.1.2Л
- к-3.2.1Л
- к-3.2.2Л
- к-3.3.1Л
- к-3.3.2Л
- к-3.4.1Л
- к-3.4.2Л