

ИНДИВИДУАЛЬНЫЙ ЖИЛОЙ ДОМ

по адресу:


**Санкт-Петербург, город Зеленогорск, Приморское шоссе, участок 1,
(севернее дома 601, литера А по Приморскому шоссе)**



**Санкт-Петербург
2016г.**





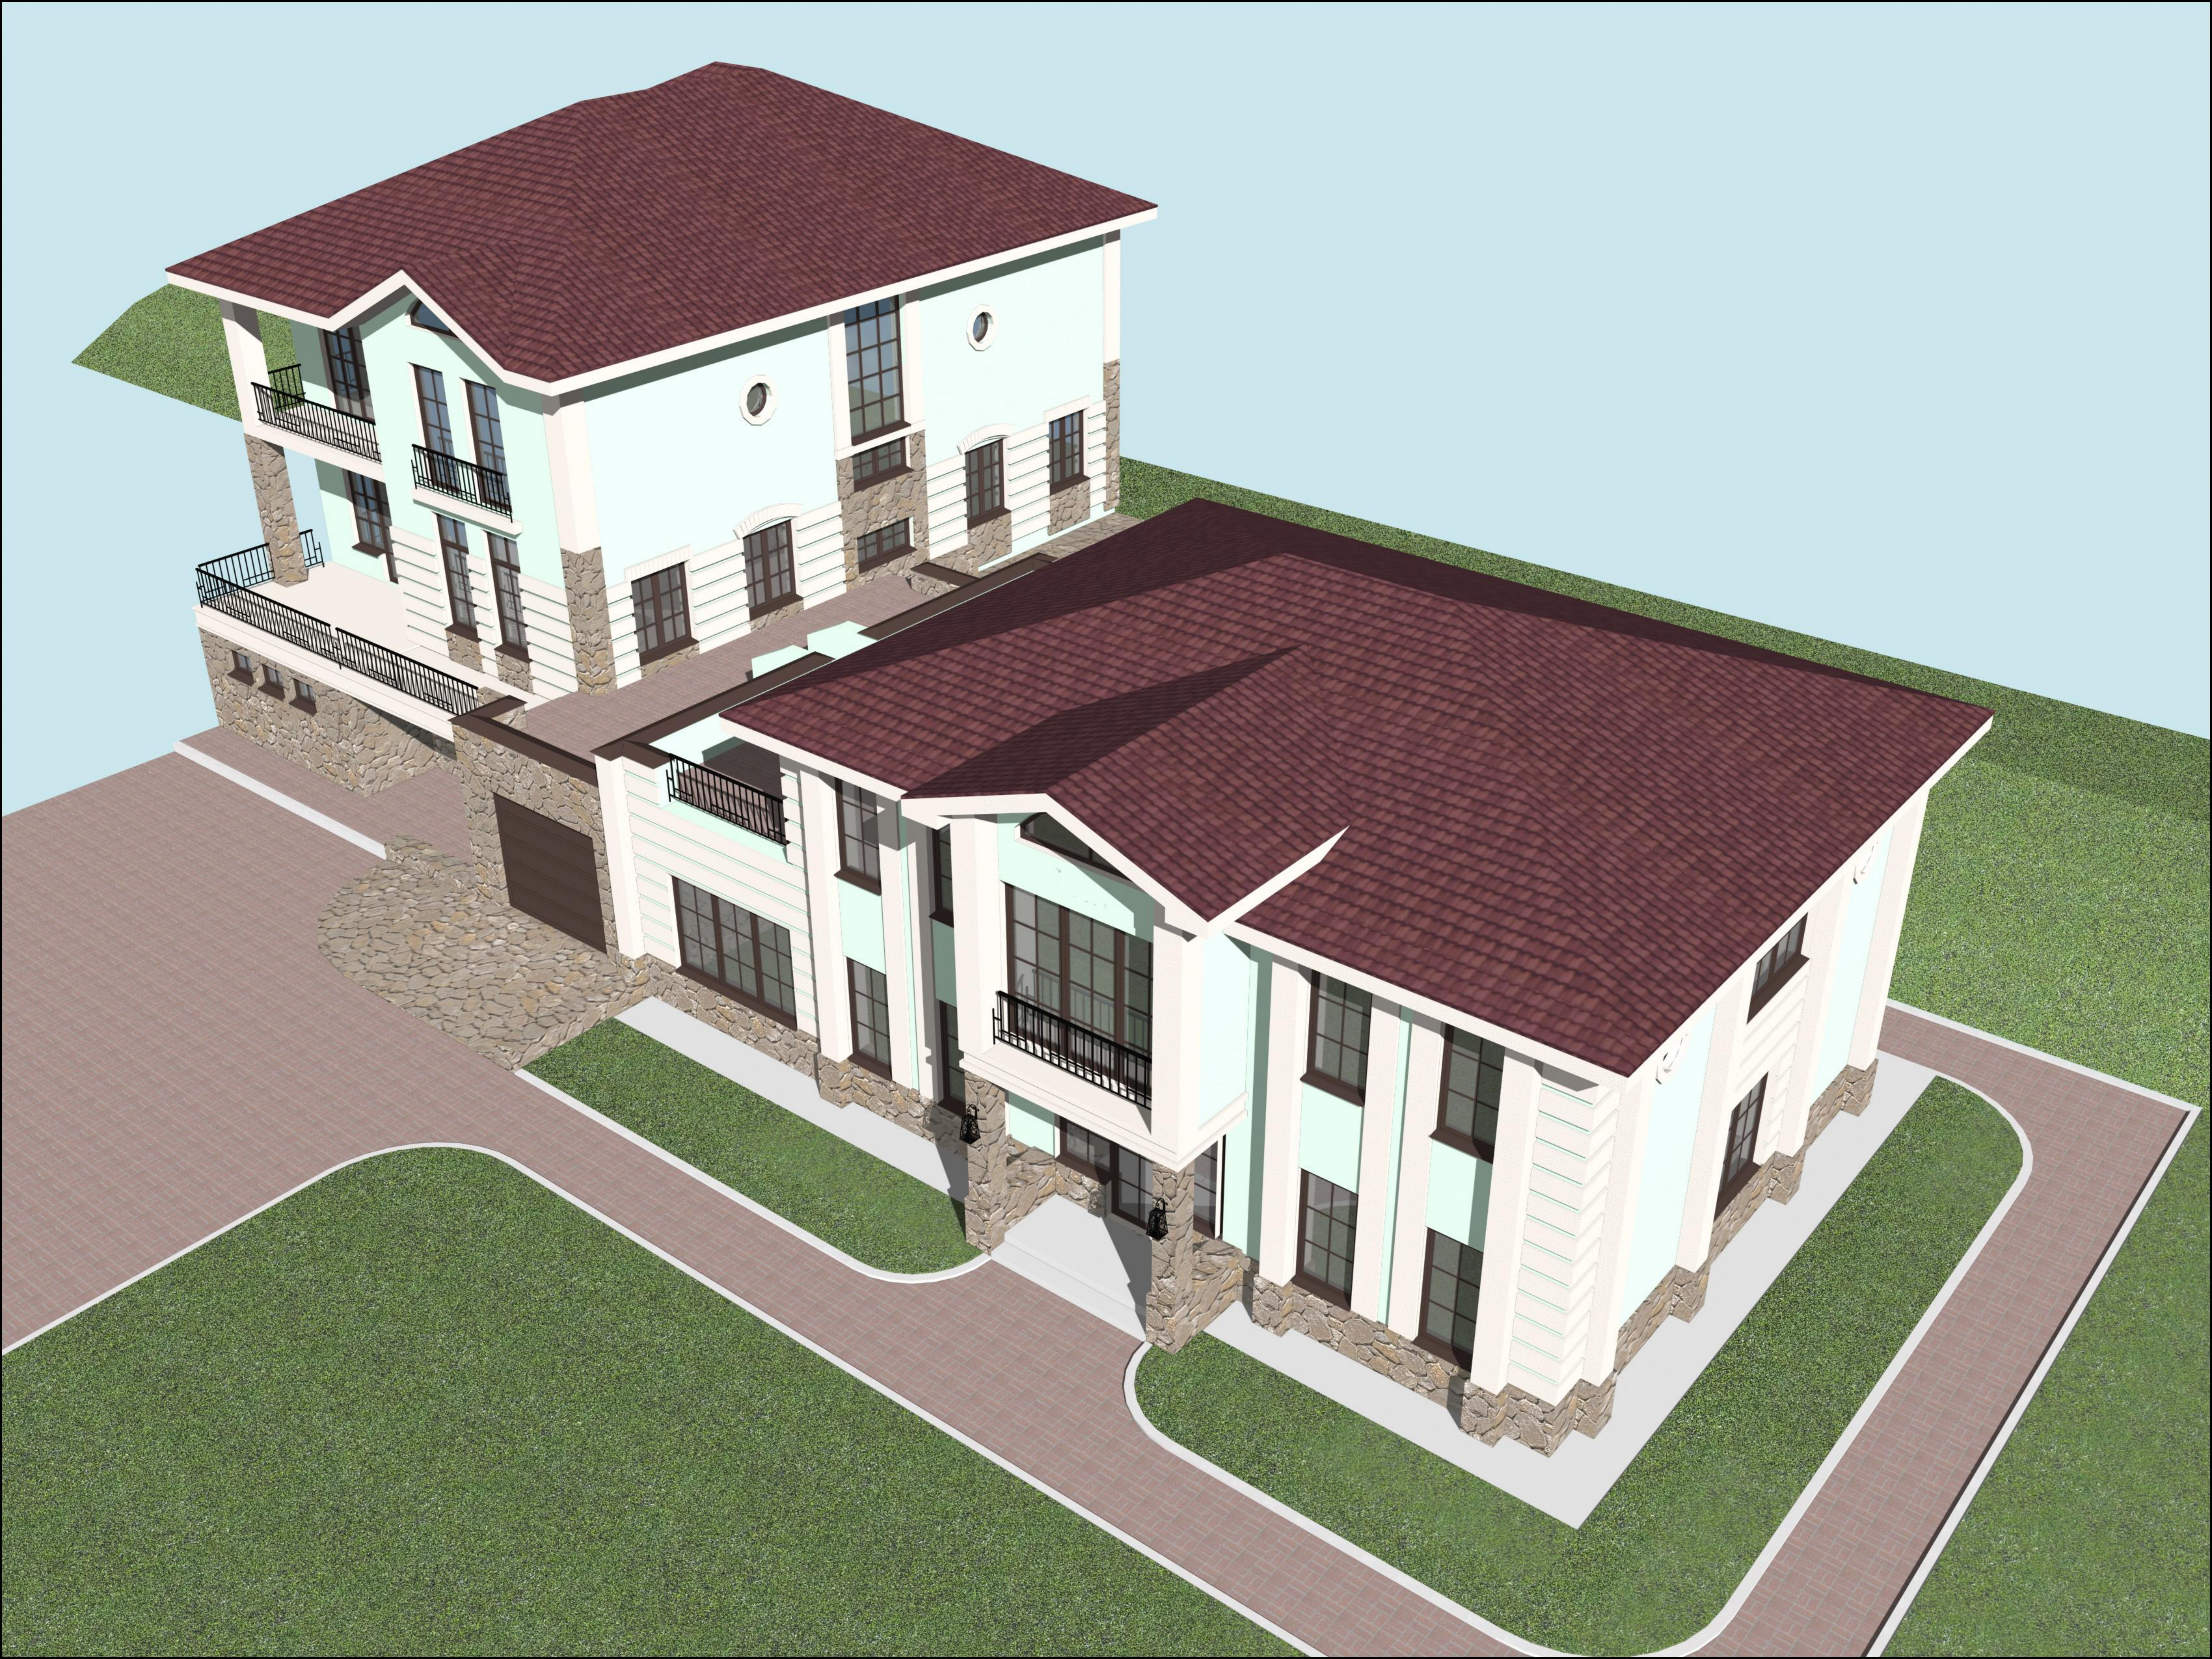


СОГЛАСОВАНО

ВЗАМ. N ИМВ.


ПОДП. И ДАТА

ИМВ N ПОДП.

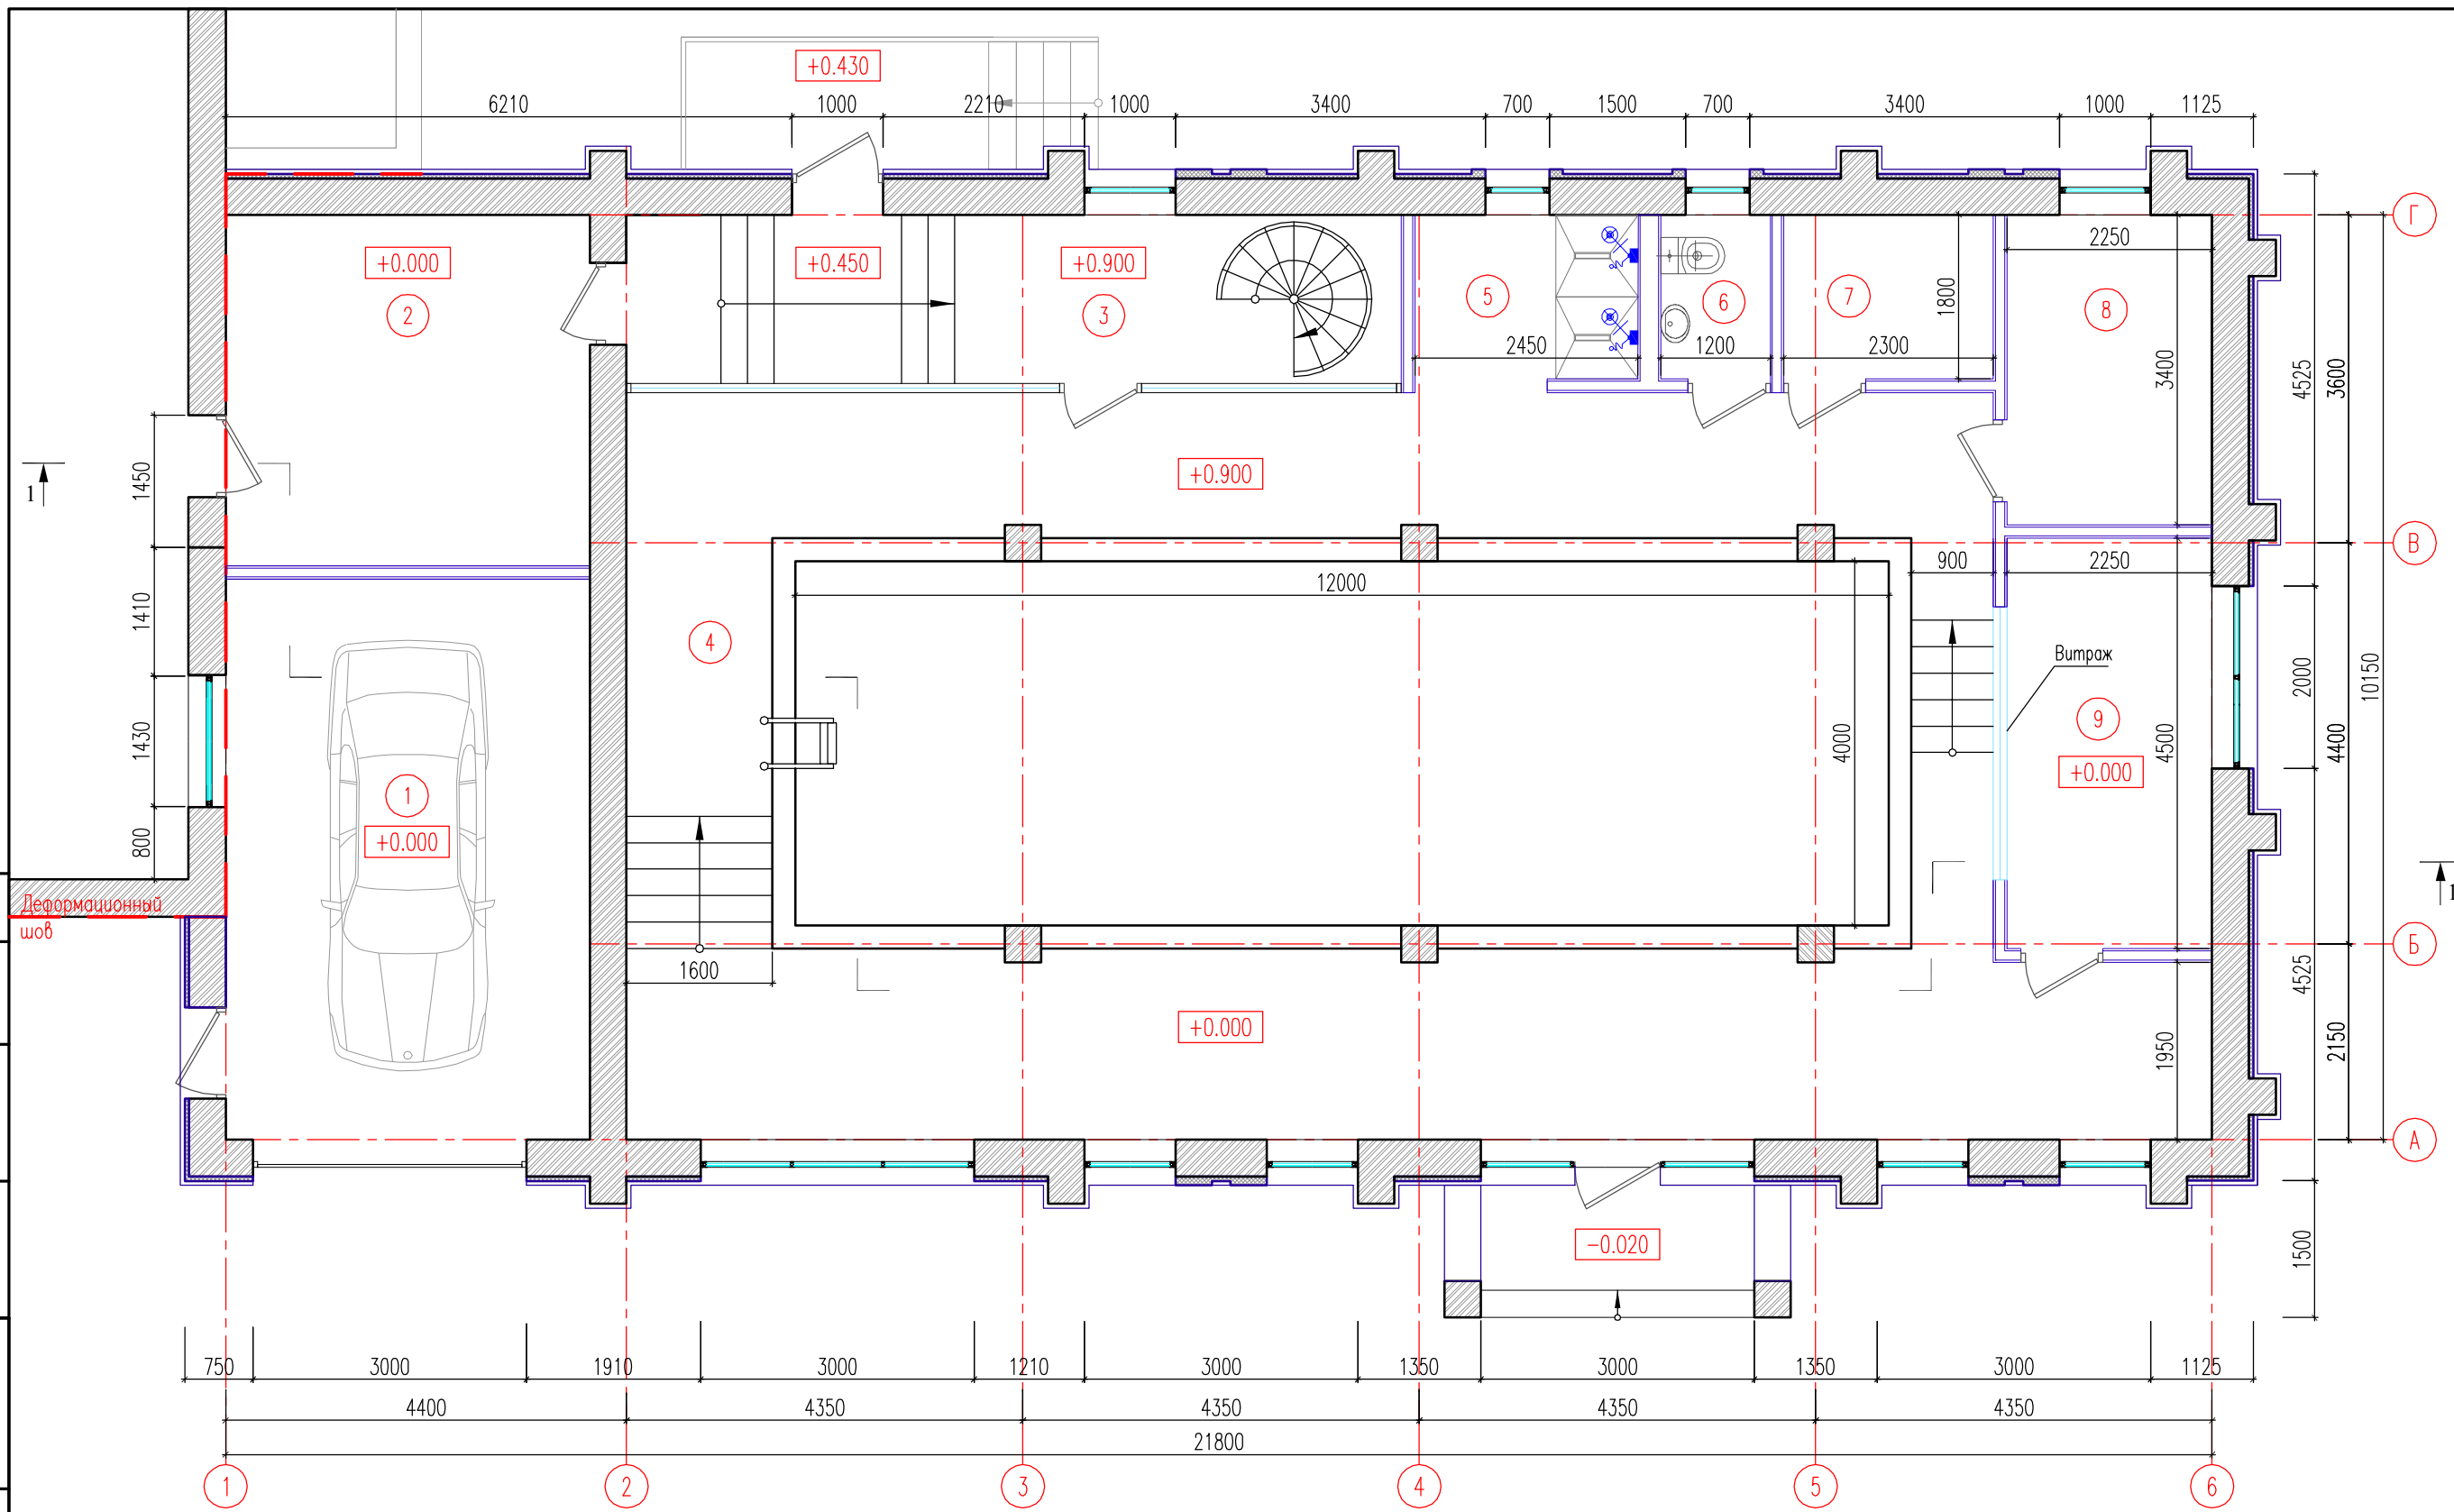

ПОМ.	НАИМЕНОВАНИЕ	ПЛОЩАДЬ
1	ГАРАЖ	24.60
2	КОРИДОР	15.40
3	ТАМБУР	15.70
4	ЗОНА БАССЕЙНА	127.70
5	ДУШЕВАЯ	4.40
6	САНУЗЕЛ	2.20
7	ТУРЕЦКАЯ ПАРНАЯ	4.10
8	РУССКАЯ ПАРНАЯ	7.70
9	ТЕХНИЧЕСКОЕ ПОМЕЩЕНИЕ	10.10
ИТОГО ПЛОЩАДЬ ЭТАЖА		211.90

Условные обозначения:

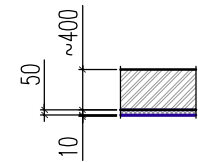

Стены из крупноформатных керамических поризованных блоков типа "Rauf" или "Porotherm", Толщина ~400 мм. С последующим утеплением минераловатным утеплителем (типа Rockwool Фасад Баттс) - 50 мм и финишной отделкой - штукатурка.

Изм.	Кол. уч.	Лист	N док.	Подп.	Дата
Архитектор	Ковальчук Д.С.				02.16
Конструктор	Кондрашова О.М.				02.16

08/15-ЗПШ-ОПР

Санкт-Петербург, город Зеленогорск, Приморское шоссе, участок 1, (севернее дома 601, литера А по Приморскому шоссе)

ИНДИВИДУАЛЬНЫЙ ЖИЛОЙ ДОМ

ПЛАН НА ОТМ. 0.000
М 1:75


Стация	Лист	Листов
П		

СОГЛАСОВАНО

ВЗАМ. N ИНВ.

ПОДП. И ДАТА

ИНВ N ПОДЛ.

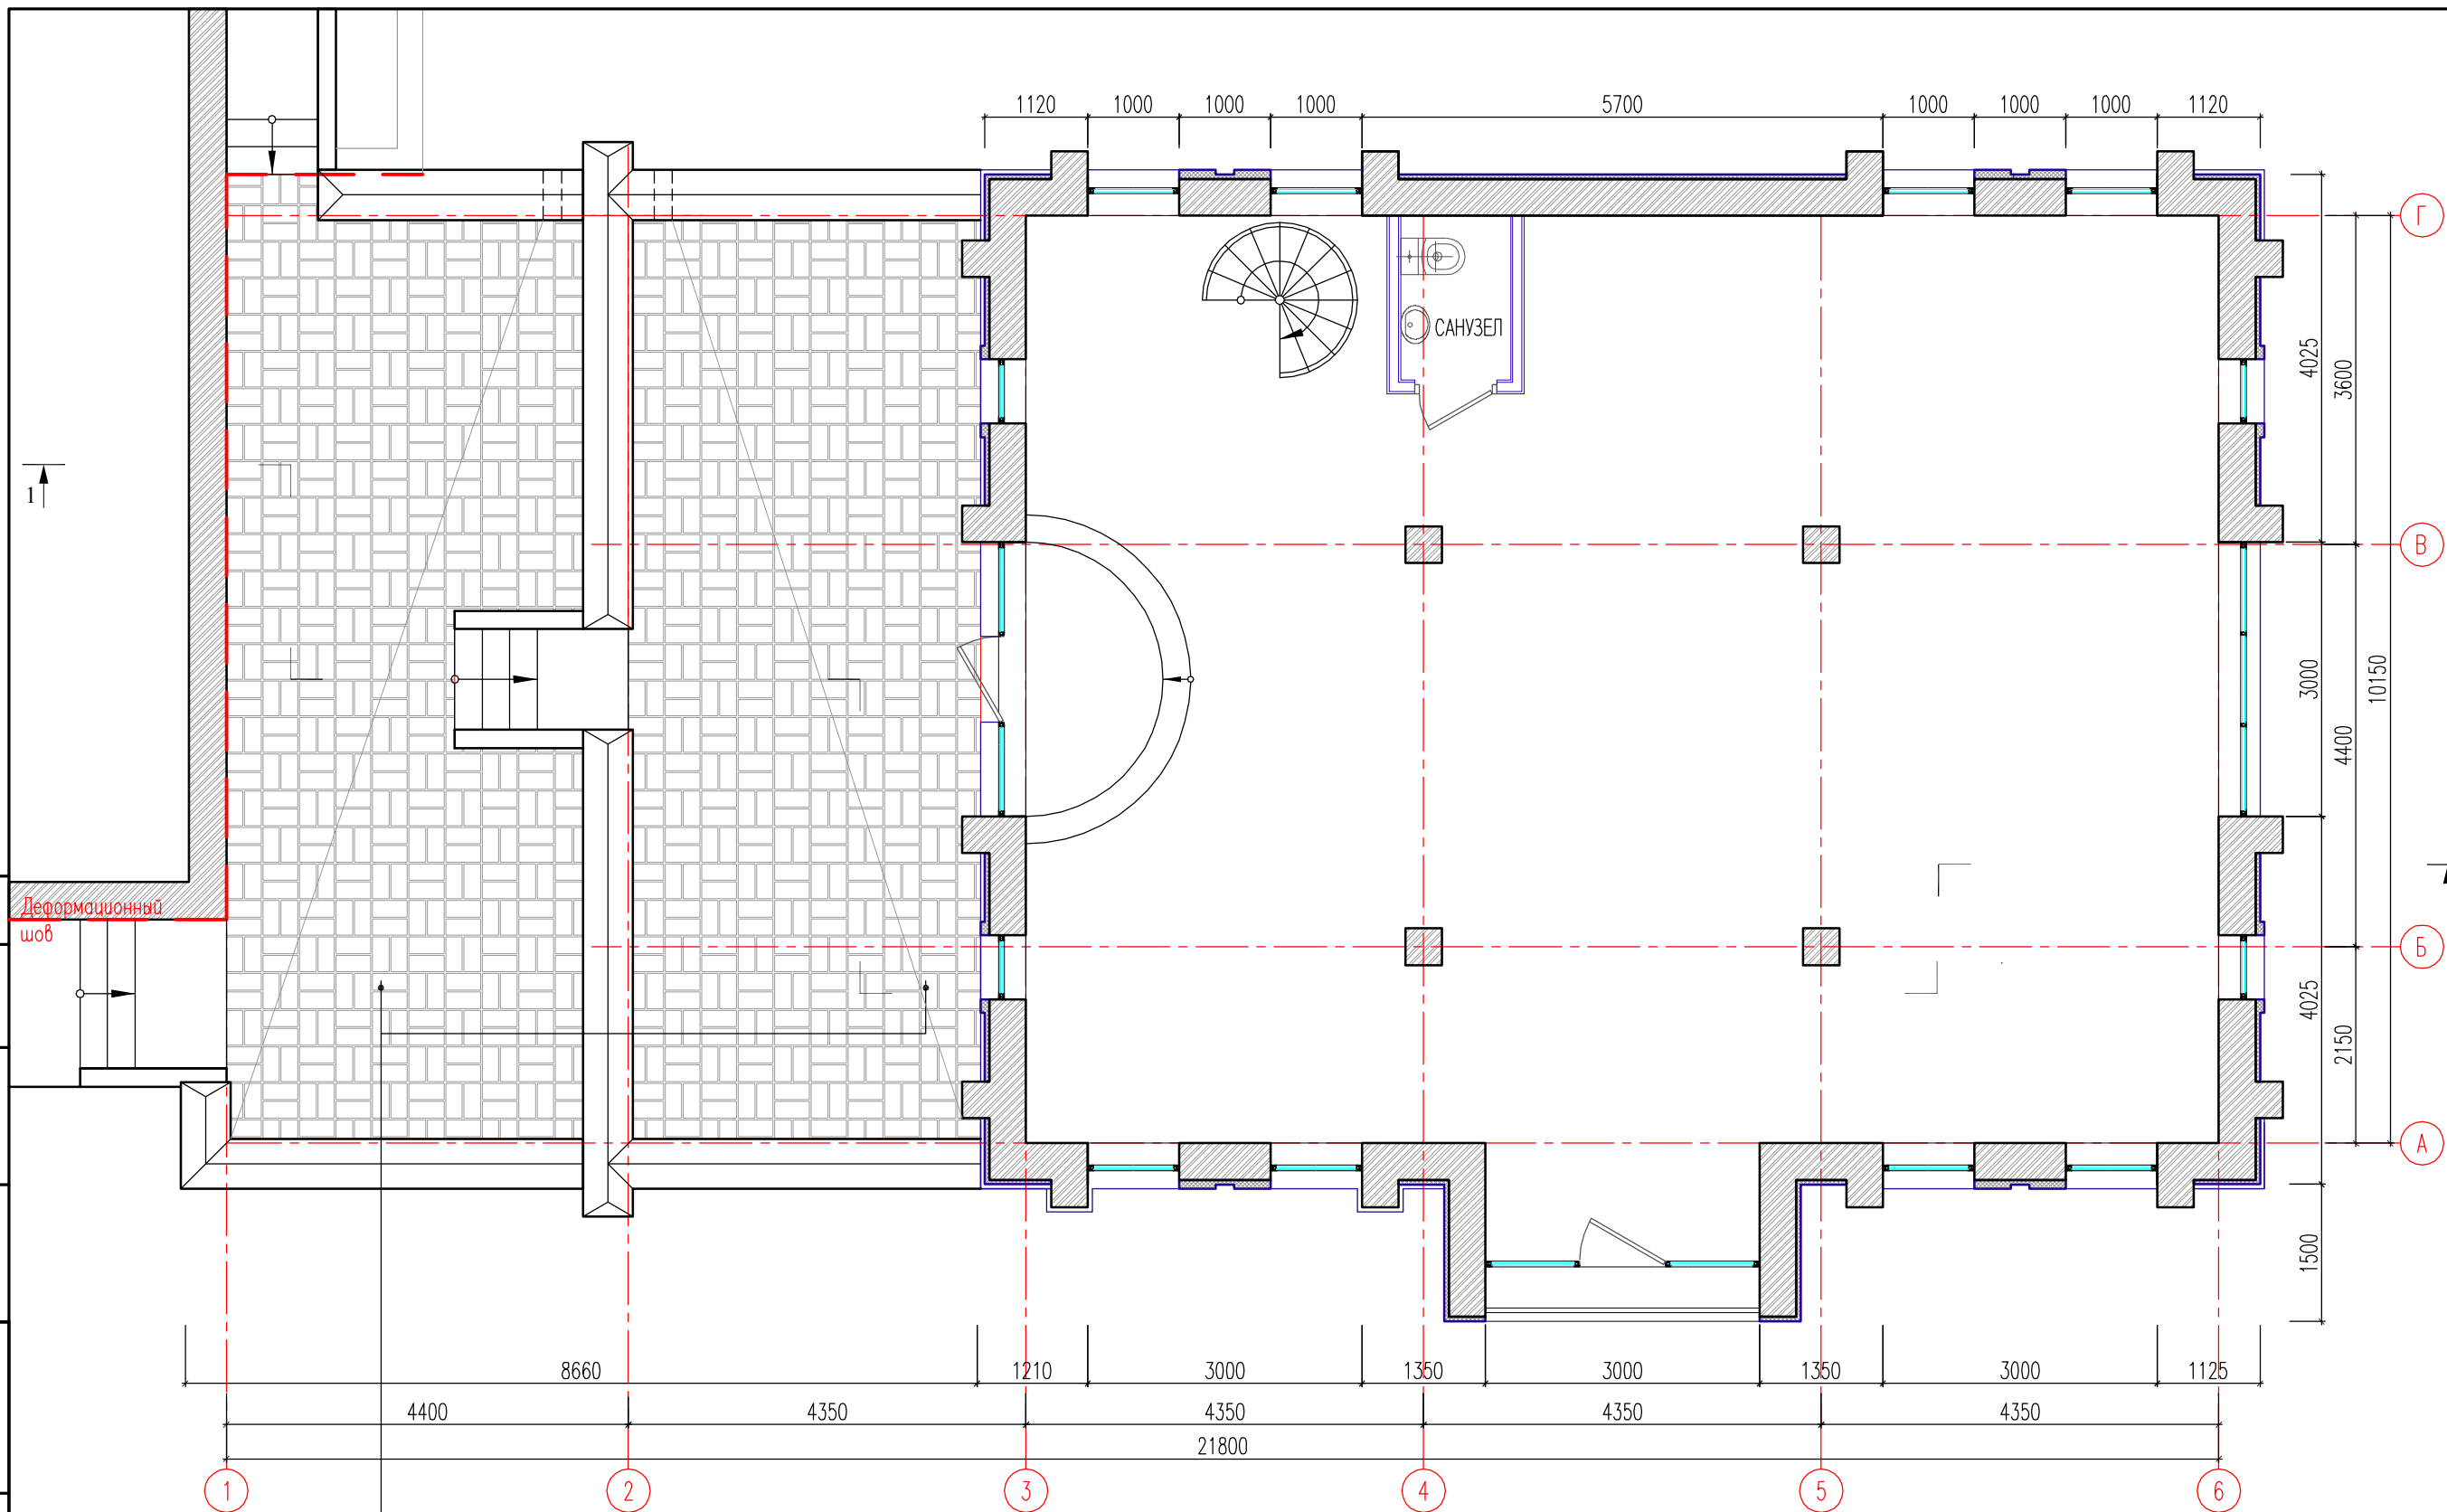

- Эксплуатируемая кровля ТН-КРОВЛЯ Тротуар
(Система устройства эксплуатируемой крыши под пешеходную нагрузку с дренажной прослойкой):
1. Тротуарная плитка –30 мм
 2. Цементно-песчаная смесь – 30 мм
 3. Термоскрепленный геотекстиль ТехноНИКОЛЬ 150 г/м²
 4. Слой гравия фракцией 20–40 мм, толщиной минимум 40 мм
 5. Термоскрепленный геотекстиль ТехноНИКОЛЬ 150 г/м²
 6. Экструдированный пенополистирол ТЕХНОНИКОЛЬ 30–100 мм
 7. Иглопробивной геотекстиль ТехноНИКОЛЬ 300 г/м²
 8. Техноласт ЭПП – 2 слоя
 9. Праймер битумный ТЕХНОНИКОЛЬ
 10. Цементно-песчаная армированная стяжка
 11. Уклонообразующий слой из керамзита
 12. Монолитная железобетонная плита

						08/15-ЗПШ-ОПР			
						Санкт-Петербург, город Зеленогорск, Приморское шоссе, участок 1, (севернее дома 601, литера А по Приморскому шоссе)			
Изм.	Кол. уч.	Лист	N док.	Погн.	Дата	ИНДИВИДУАЛЬНЫЙ ЖИЛОЙ ДОМ	Стация	Лист	Листов
Архитектор	Ковальчук Д.С.				02.16		П		
Конструктор	Кондрашова О.М.				02.16				
						ПЛАН НА ОТМ. +3.500 М 1:75			

СОГЛАСОВАНО

ВЗАМ. N ИМВ.

ПОДП. И ДАТА

ИМВ N ПОДП.




						08/15-ЗПШ-ОПР			
						Санкт-Петербург, город Зеленогорск, Приморское шоссе, участок 1, (севернее дома 601, литера А по Приморскому шоссе)			
Изм.	Кол. уч.	Лист	N док.	Подп.	Дата	ИНДИВИДУАЛЬНЫЙ ЖИЛОЙ ДОМ	Стадия	Лист	Листов
Архитектор		Ковальчук Д.С.		<i>[Signature]</i>	02.16		П		
Конструктор		Конрашова О.М.			02.16				
						ФАСАД 1-6 М 1:100			

СОГЛАСОВАНО



ИНВ. N ПОДЛ. ПОДП. И ДАТА ВЗАМ. N ИНВ.

						08/15-ЗПШ-ОПР			
						Санкт-Петербург, город Зеленогорск, Приморское шоссе, участок 1, (севернее дома 601, литера А по Приморскому шоссе)			
Изм.	Кол. уч.	Лист	N док.	Подп.	Дата	ИНДИВИДУАЛЬНЫЙ ЖИЛОЙ ДОМ	Стадия	Лист	Листов
Архитектор				Ковальчук Д.С.	02.16		П		
Конструктор				Конрашова О.М.	02.16				
						ФАСАД А-Г М 1:100			

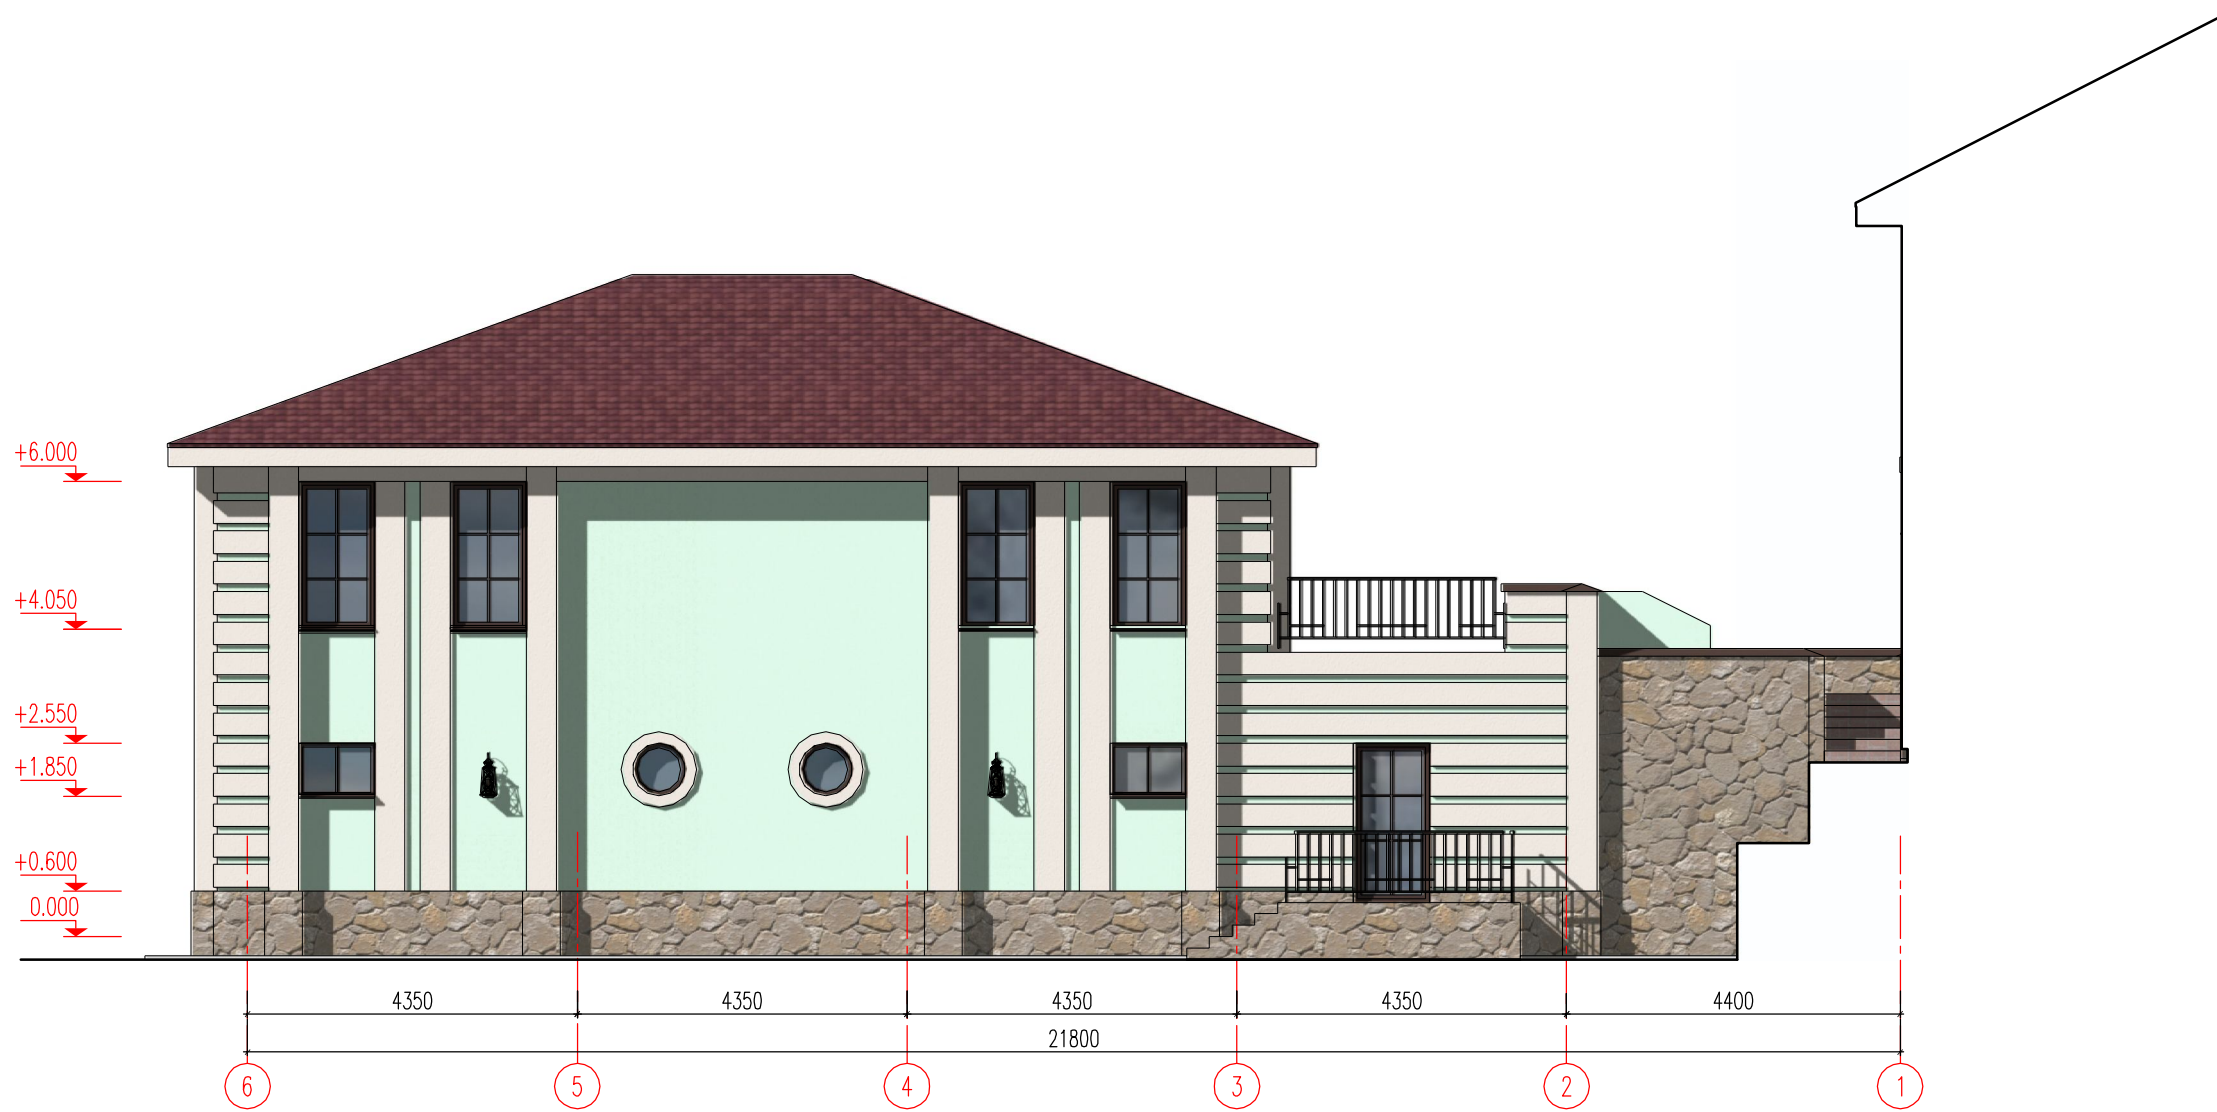

СОГЛАСОВАНО

ВЗАМ. N ИНВ.

ПОДП. И ДАТА

ИНВ N ПОДЛ.


						08/15-ЗПШ-ОПР			
						Санкт-Петербург, город Зеленогорск, Приморское шоссе, участок 1, (севернее дома 601, литера А по Приморскому шоссе)			
Изм.	Кол. уч.	Лист	N док.	Погп.	Дата	ИНДИВИДУАЛЬНЫЙ ЖИЛОЙ ДОМ	Стадия	Лист	Листов
Архитектор		Ковальчук Д.С.		<i>[Signature]</i>	02.16		П		
Конструктор		Конрашова О.М.			02.16				
						ФАСАД 6-1 М 1:100			

СОГЛАСОВАНО

ВЗАМ. N ИМВ.

ПОДП. И ДАТА

ИМВ N ПОДЛ.

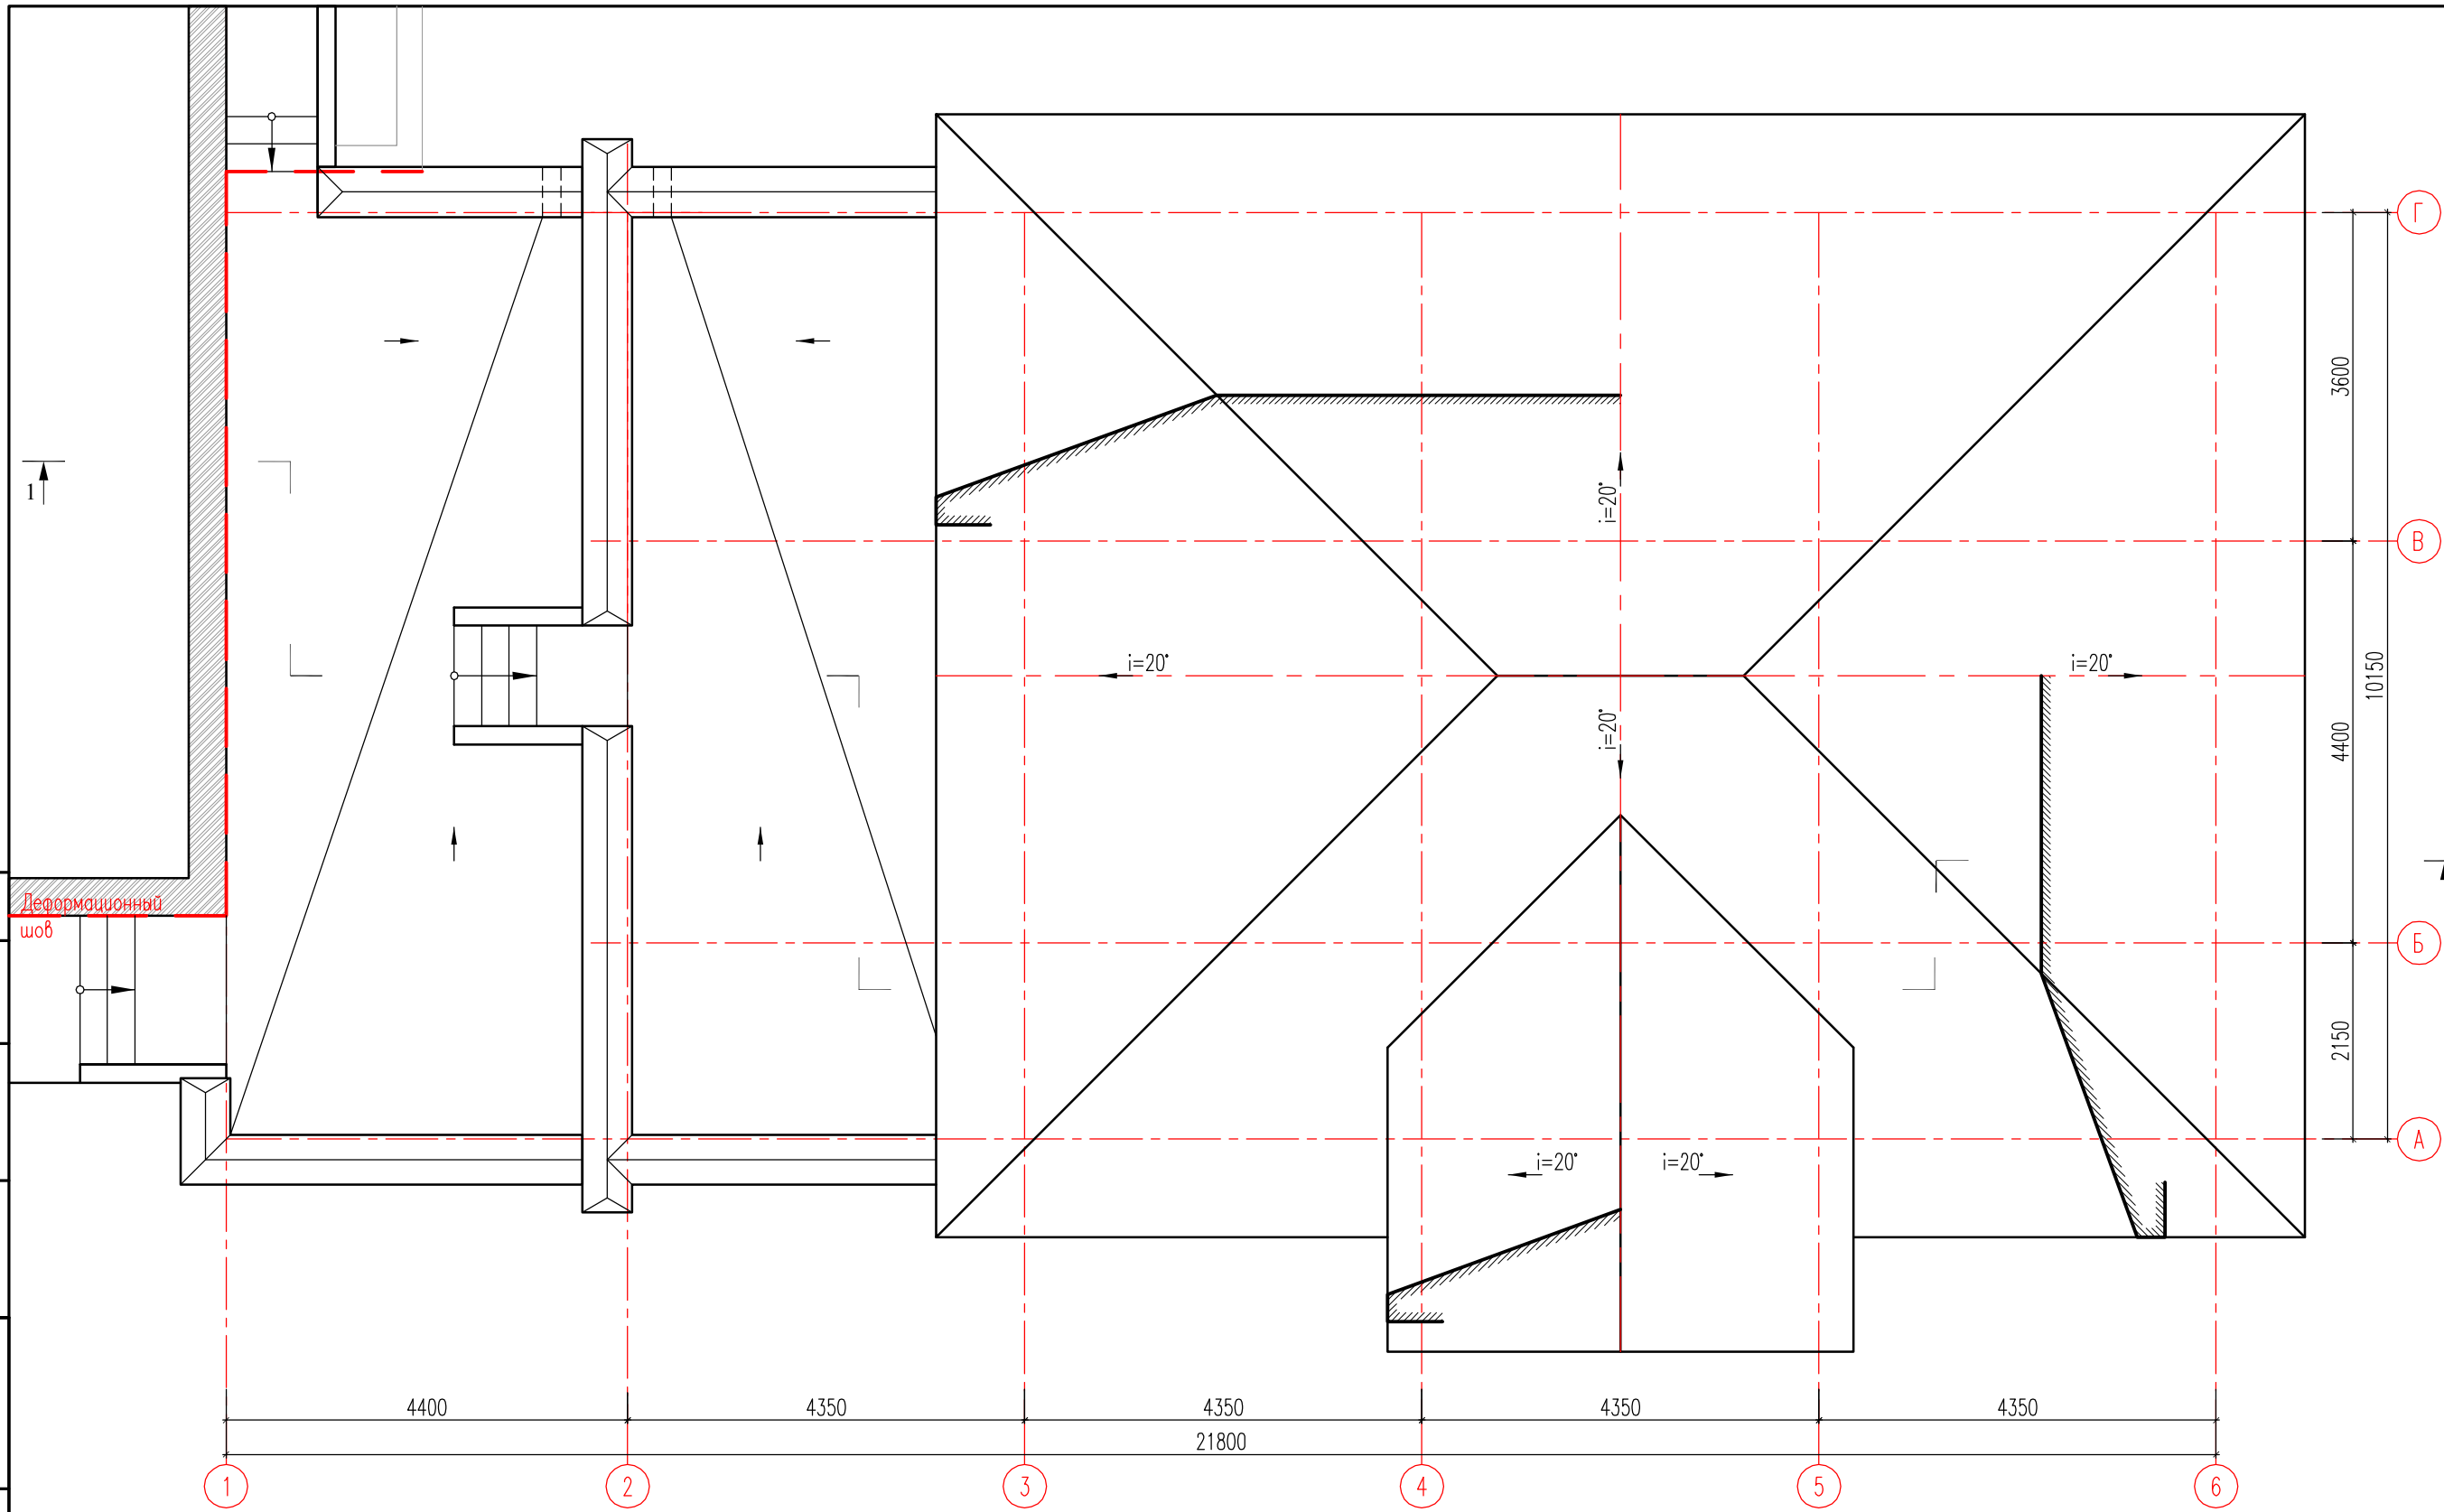

08/15-ЗПШ-ОПР

Санкт-Петербург, город Зеленогорск, Приморское шоссе, участок 1,
(севернее дома 601, литера А по Приморскому шоссе)

Изм.	Кол. уч.	Лист	N док.	Подп.	Дата
Архитектор				Ковальчук Д.С.	02.16
Конструктор				Кондрашова О.М.	02.16

ИНДИВИДУАЛЬНЫЙ ЖИЛОЙ ДОМ

ПЛАН КРОВЛИ
М 1:75


Стадия	Лист	Листов
П		

СОГЛАСОВАНО

ВЗАМ. Н. ИНВ.

ПОДП. И ДАТА

ИНВ. Н. ПОДП.

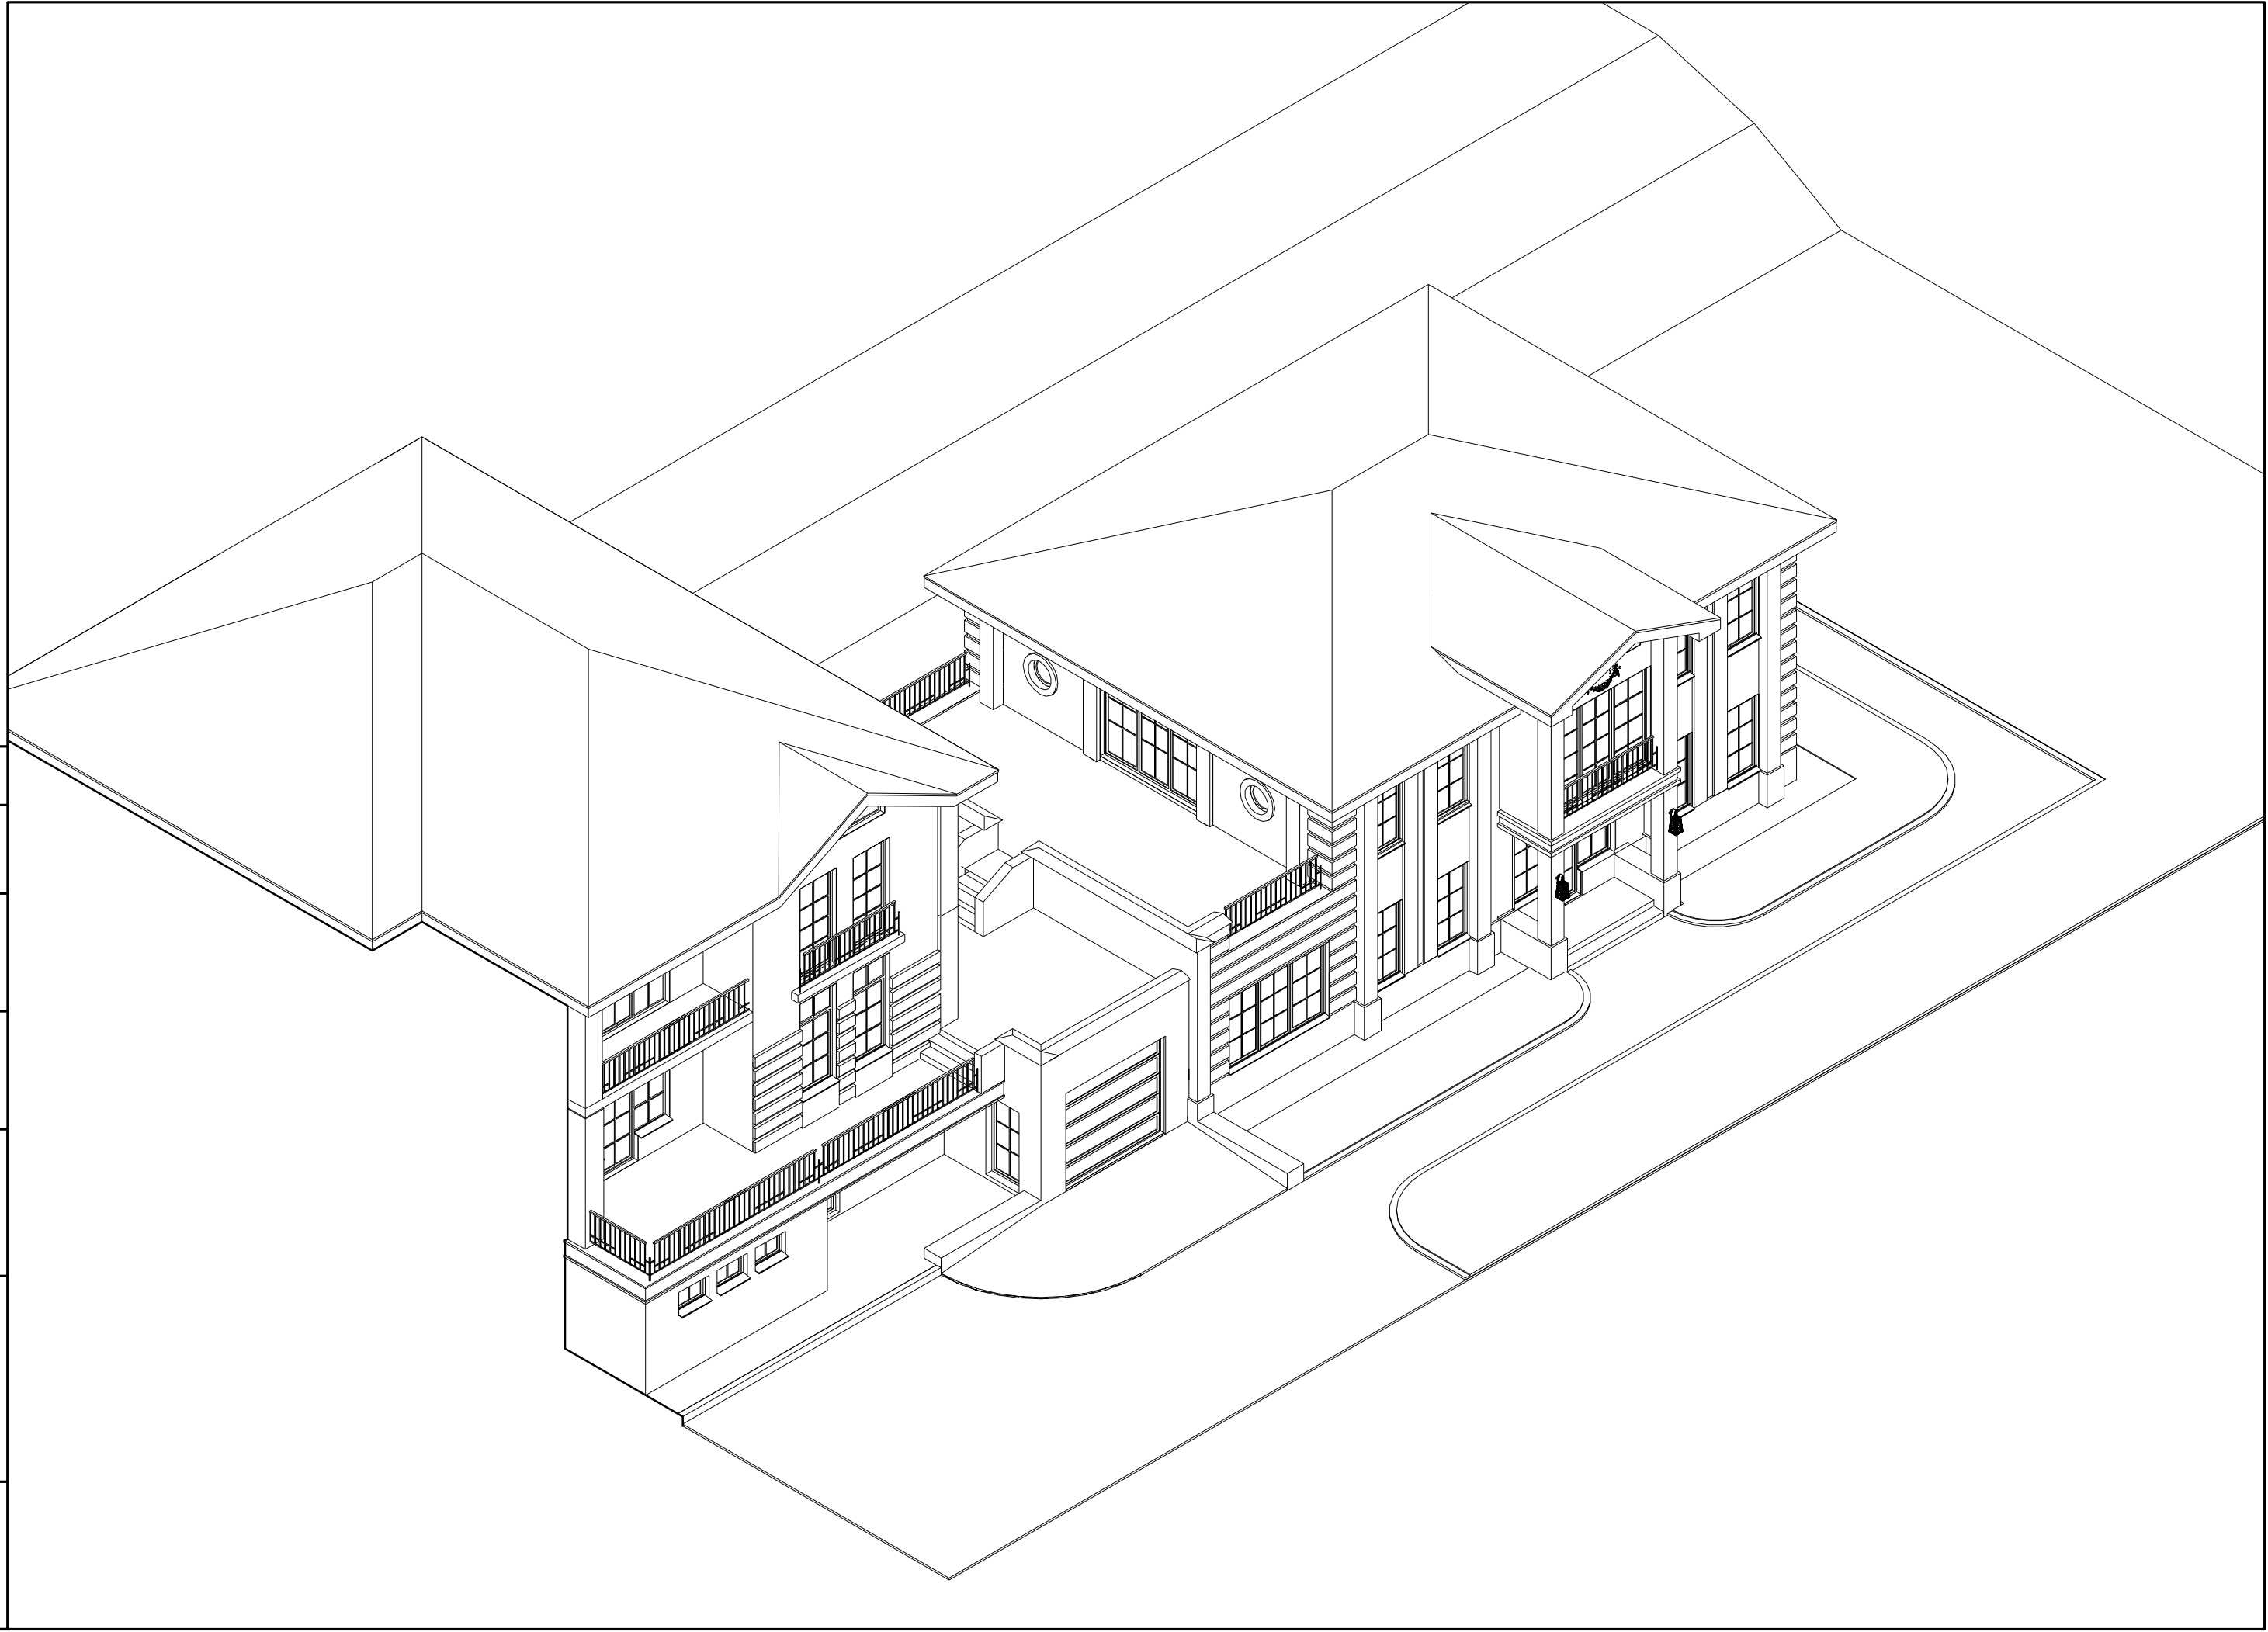

СОГЛАСОВАНО

ВЗАМ. N ИНВ.

ПОДП. И ДАТА

ИНВ N ПОДЛ.



СОГЛАСОВАНО

ИНВ. N ПОДЛ. ПОДП. И ДАТА

ВЗАМ. N ИНВ.

