




Фрагмент сети в осях 2-6 / В-Ж

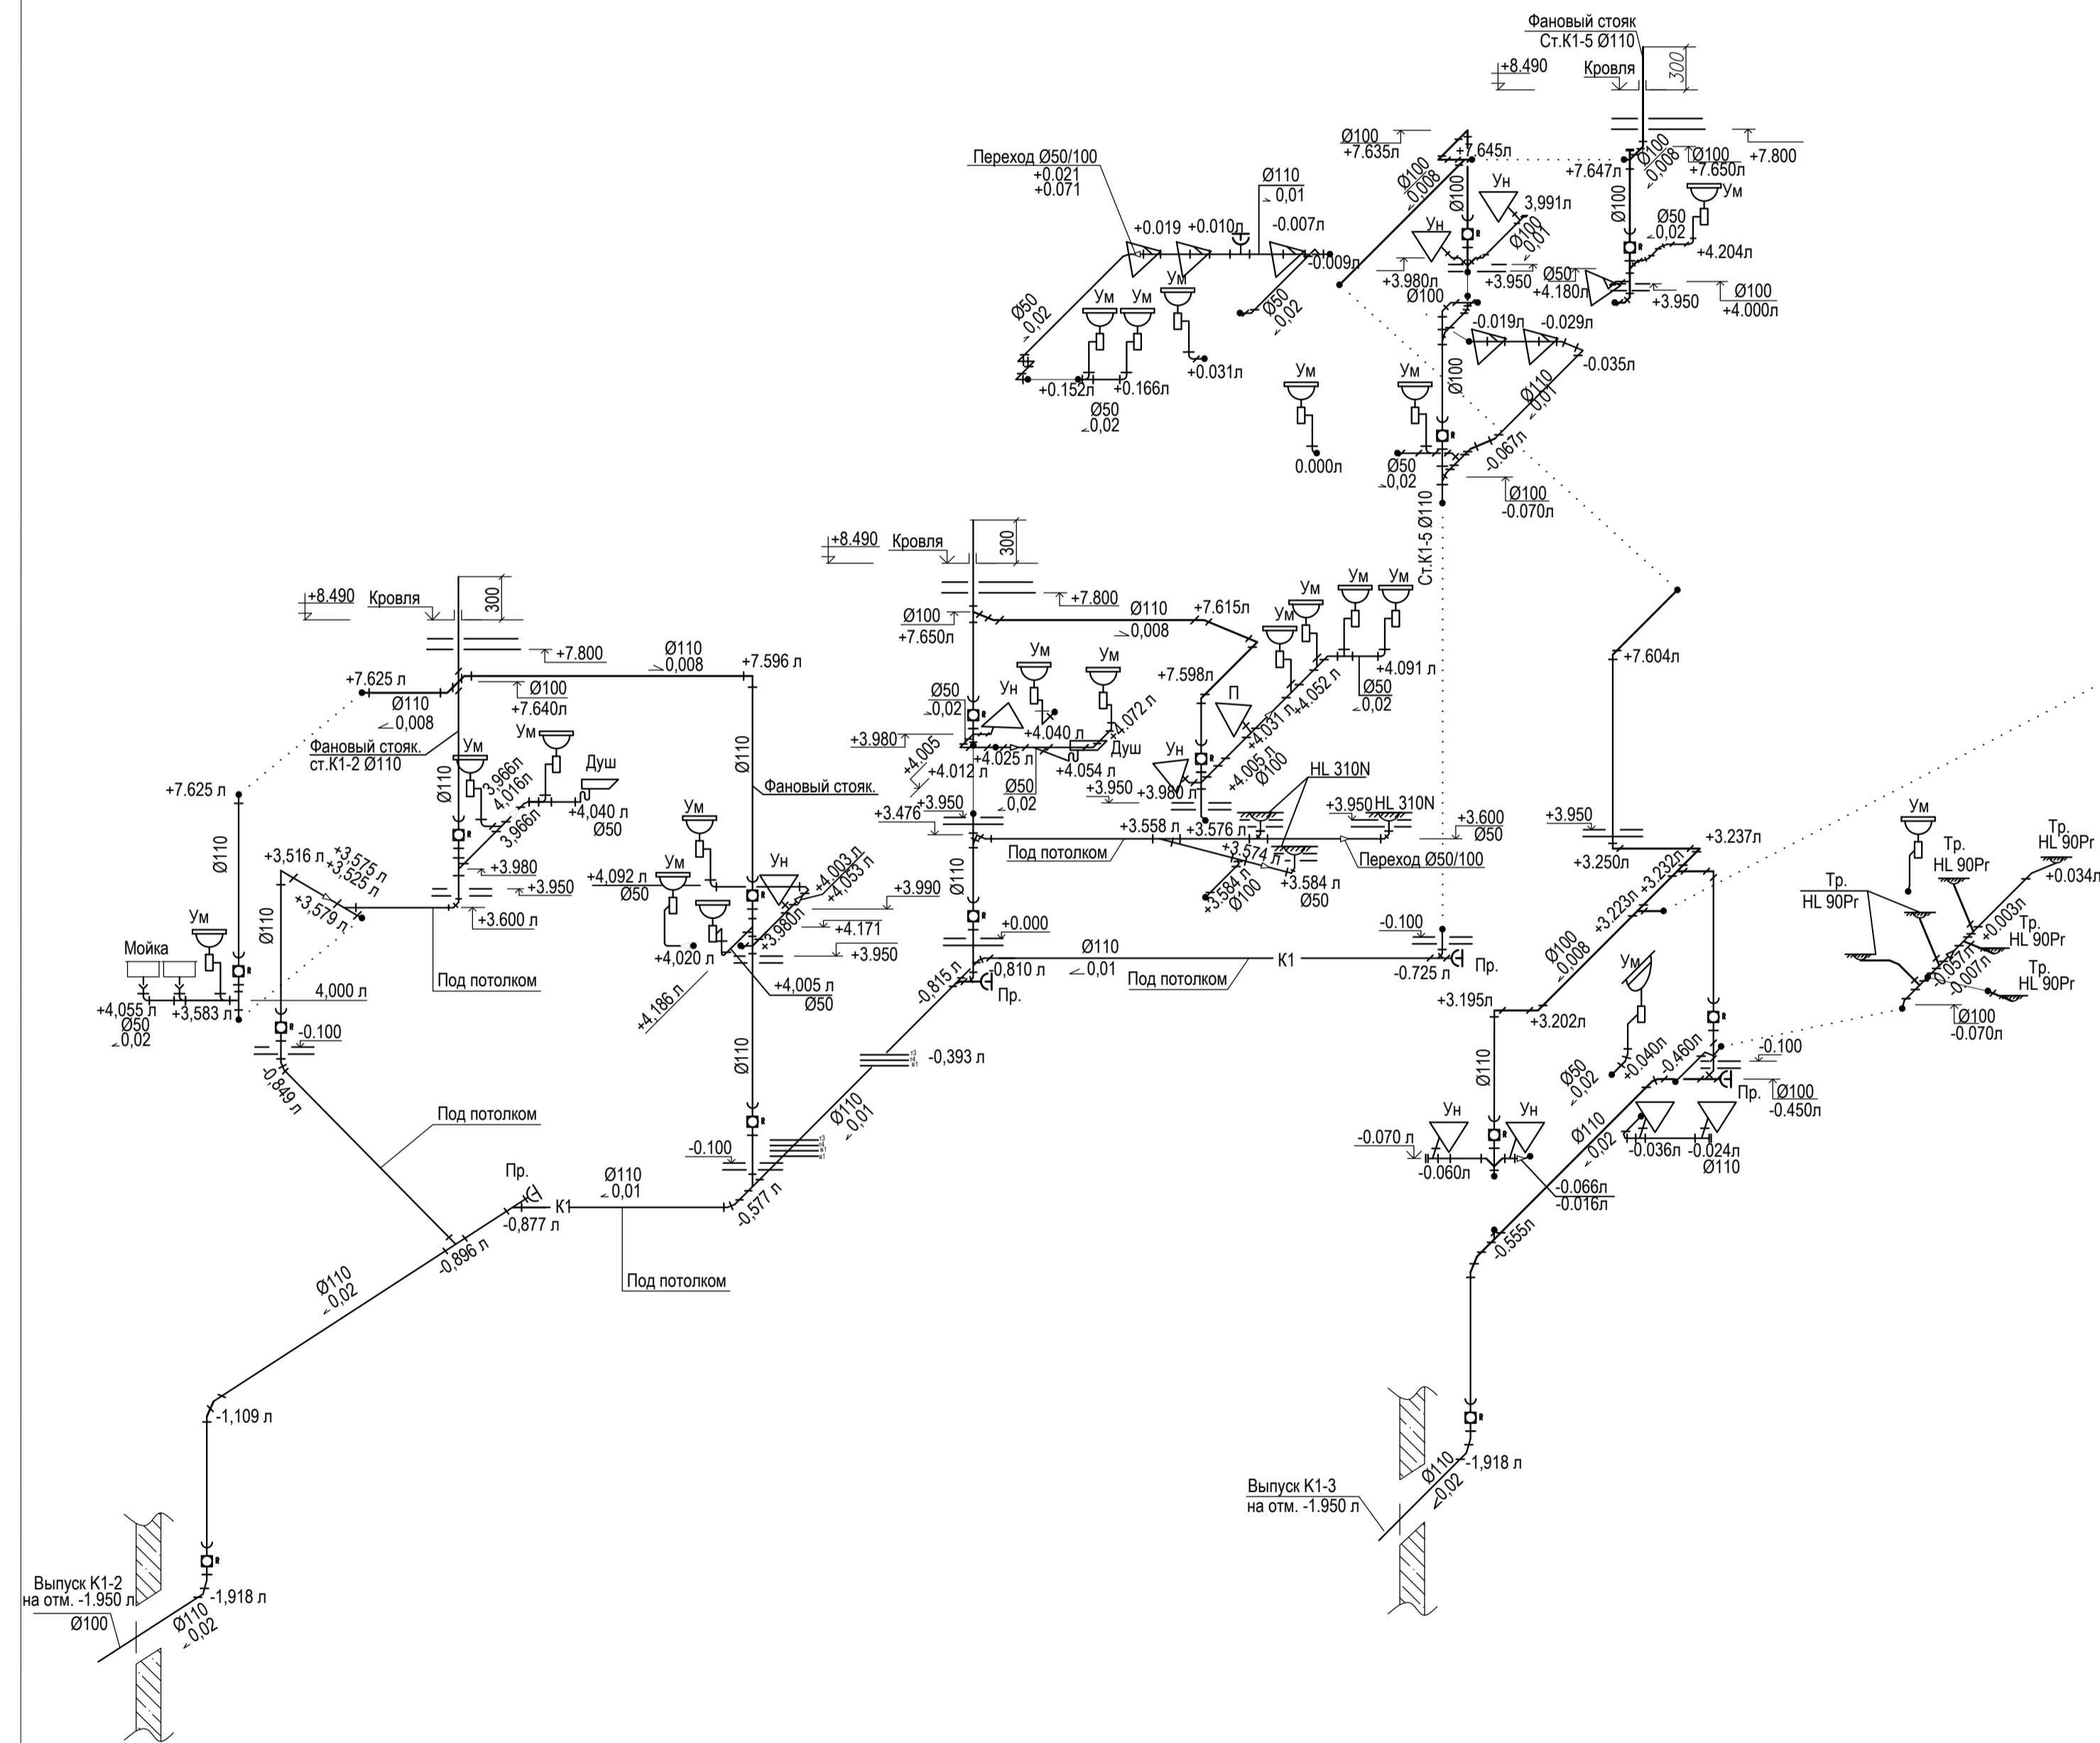

Фрагмент сети в осях 6-12/Б-Е

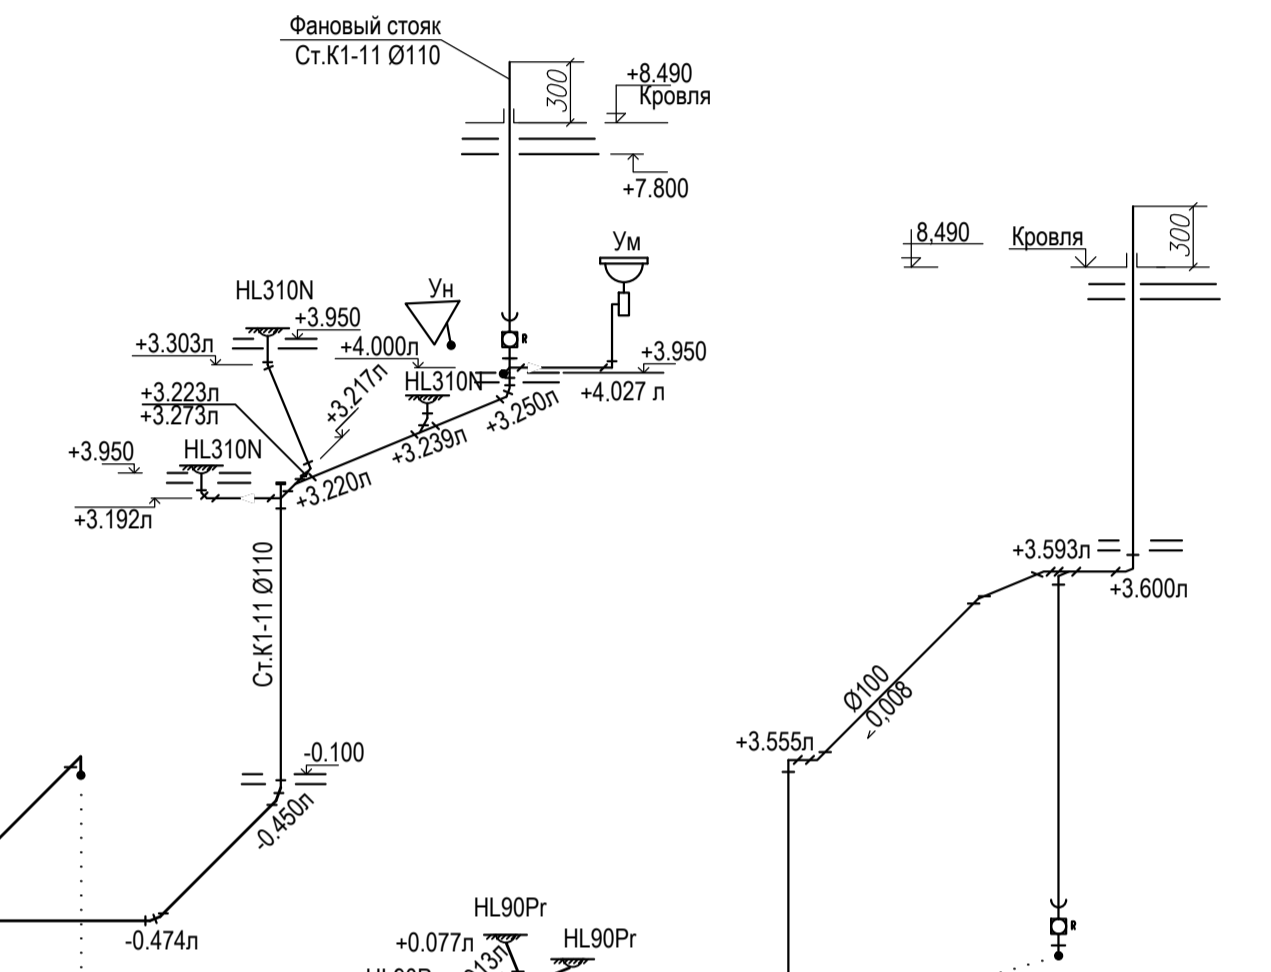

Фрагмент сети в осях 14-22/В-Е

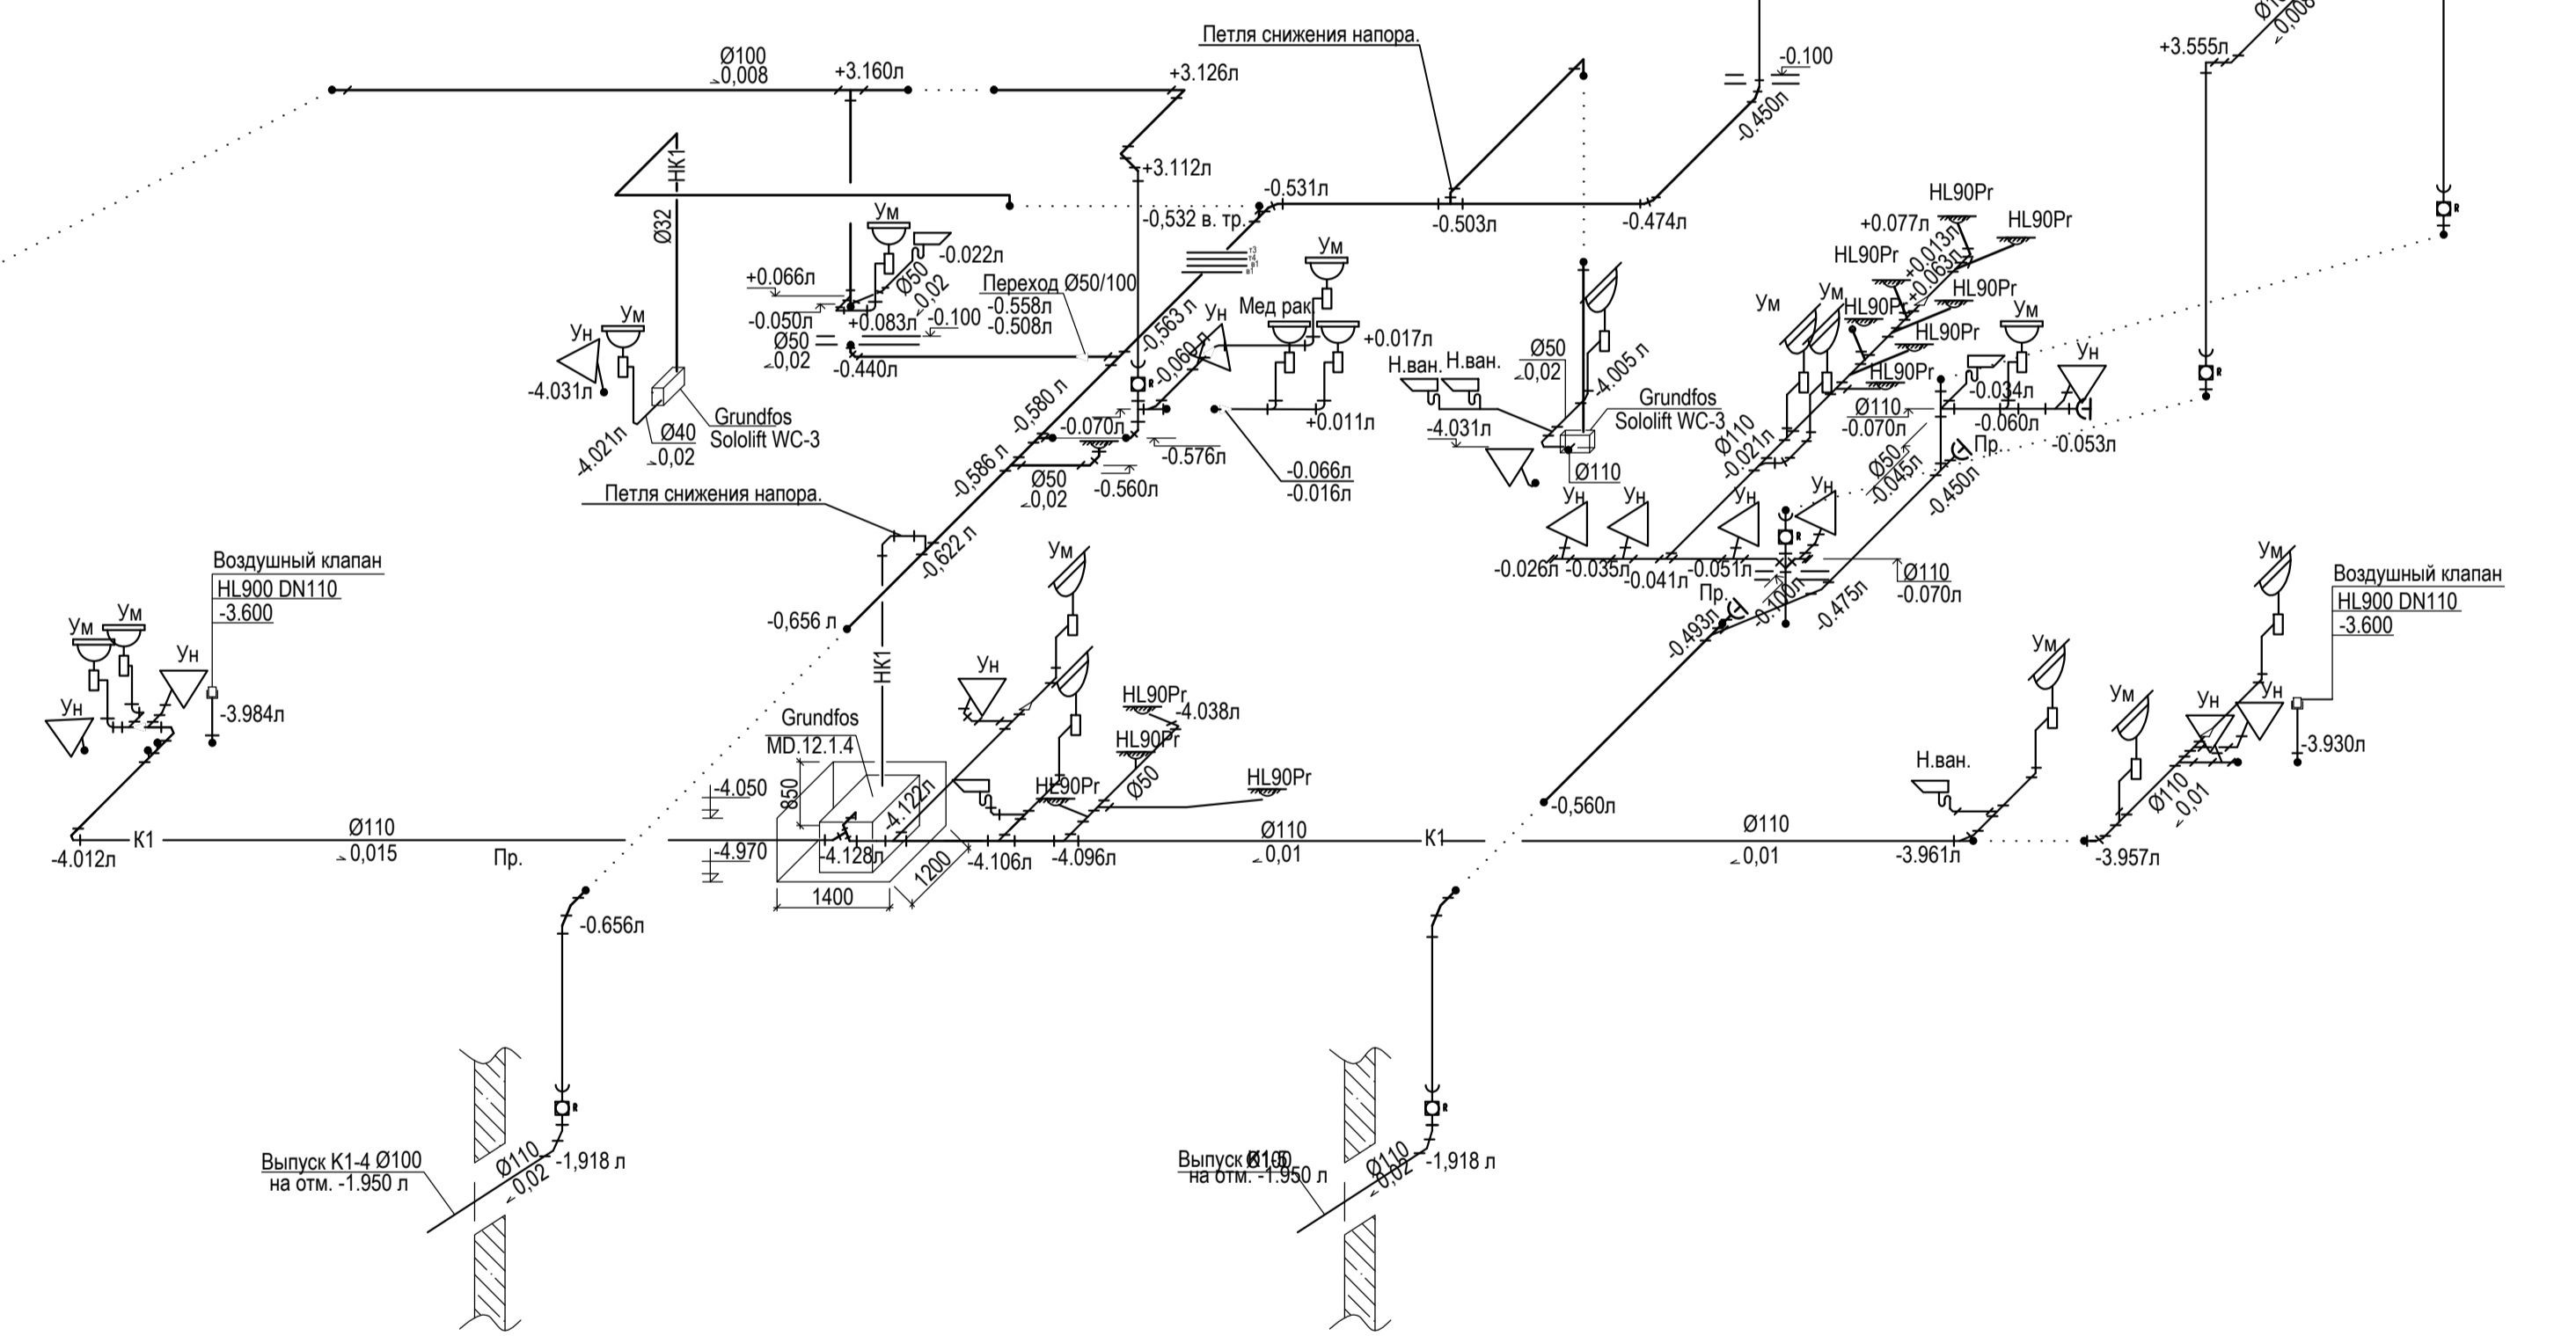

Примечания

При проходе трубопроводами Rehau Raupiano Plus перекрытий и огнестойких стен использовать противопожарные манжеты Rehau контракт.
Для обеспечения шумоглушения при прокладке труб Rehau Raupiano Plus использовать шумопоглощающие хомуты Rehau(из двух частей – обжимной и опорный хомут).