

Схема расположения стоек и вертикальных связей мостового перехода (начало)



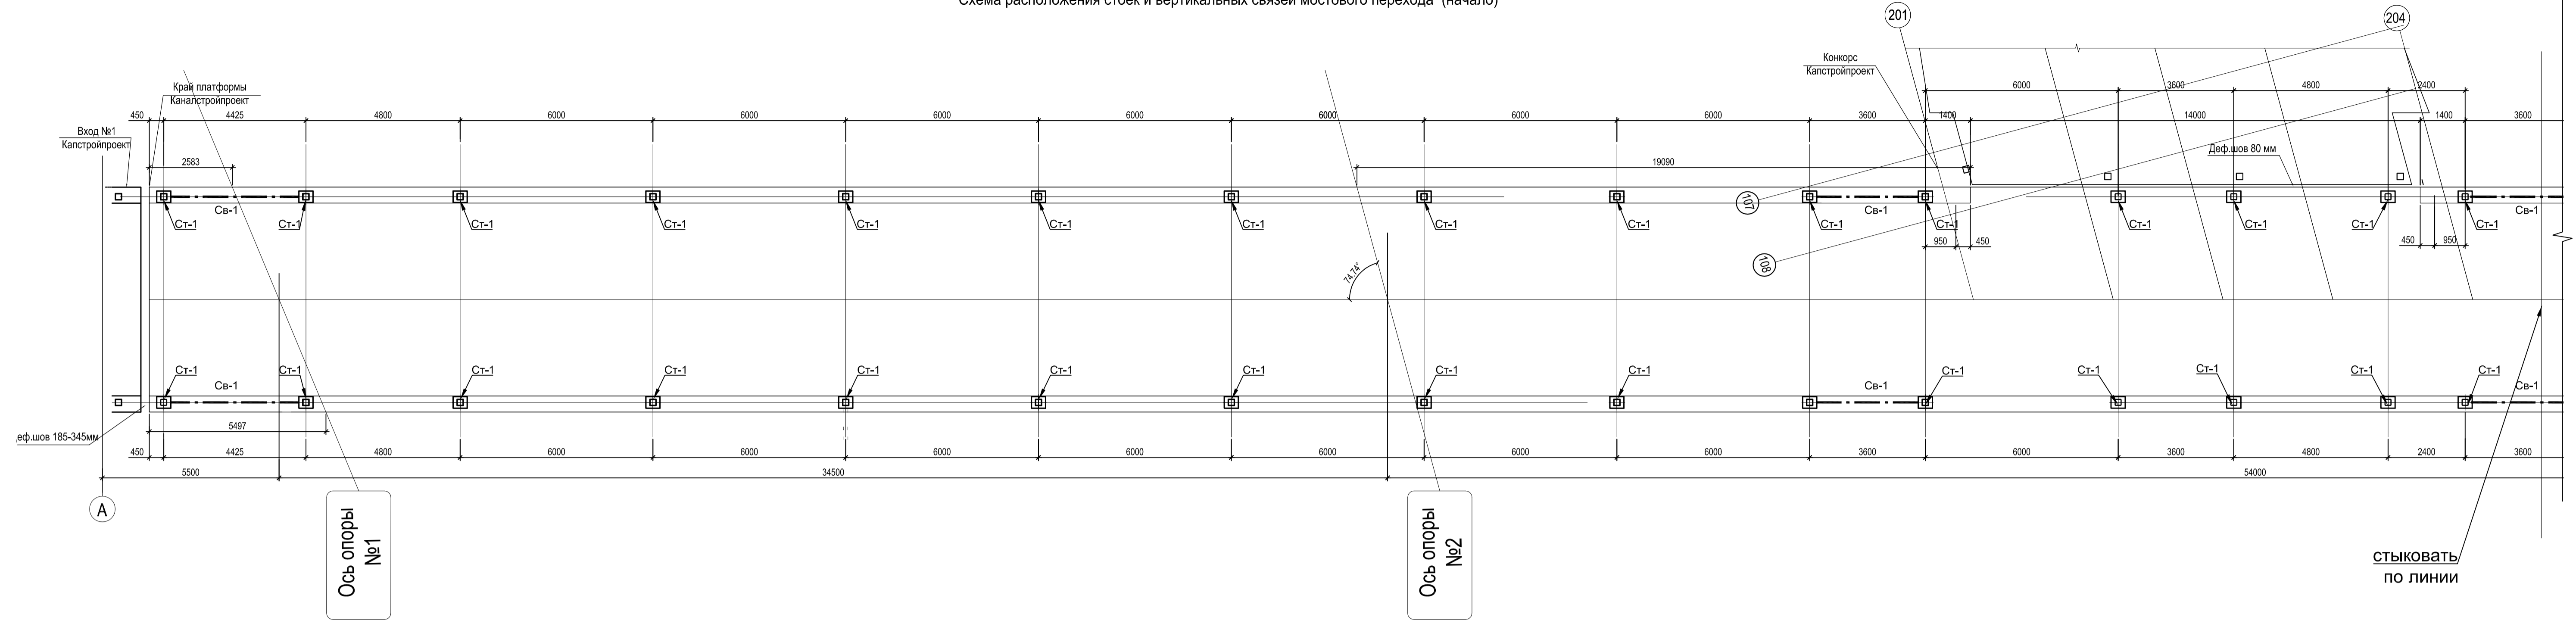


Схема расположения стоек и вертикальных связей мостового перехода (окончание)

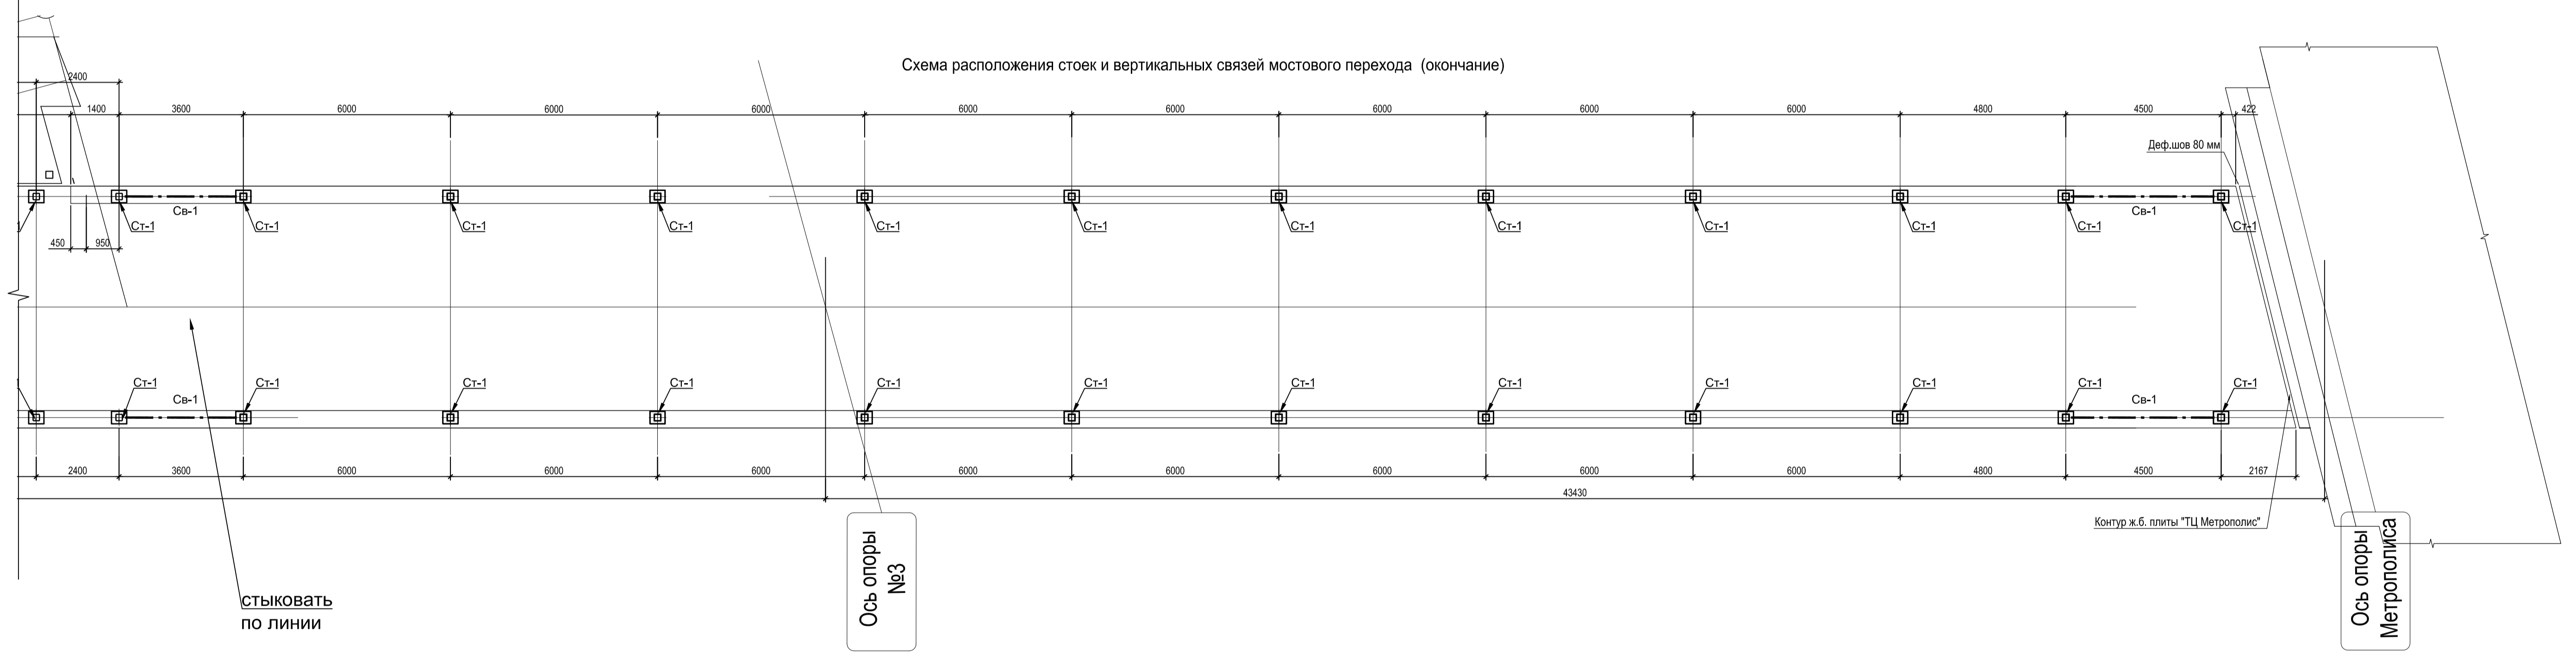

Ведомость элементов

Марка	Сечение		Опорные усилия			Группа констр.	Марка металла	Примечание
	Эскиз	Поз.	Состав	M _T	N _T			
Ст-1			□ 200x8	-2,7/-4,0	-12,24	-2,0	3	C345
Св-1		1	□ 100x8	по гибкости			3	C245

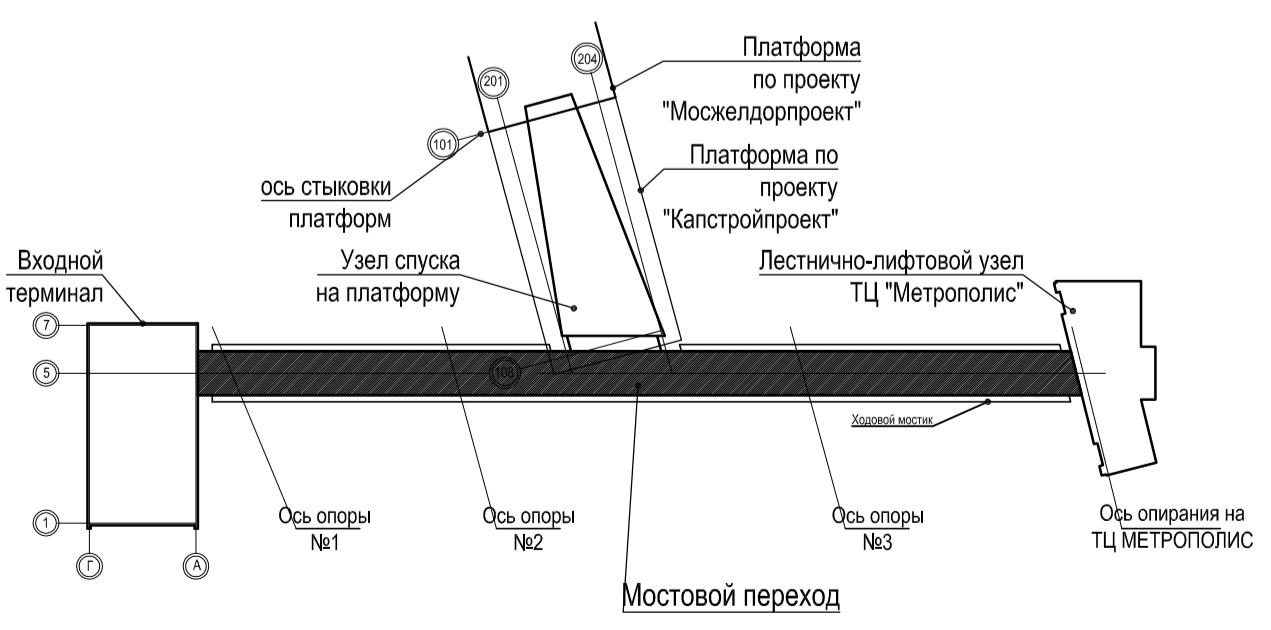

8638-15-ТПУ26-5884-15-1947-15-Р-КР7					
Транспортно-пересадочные узлы ОАО «МЖД» на Малом кольце Московской железной дороги: Этап №19. Объект строительства в составе транспортно-пересадочного узла ТПУ-26 «Войковская»					
Изм.	Кол.уч.	Лист	№ док.	Подп.	Дата
Конструктивные решения. Мостовой переход				Стация	Лист
				р	2
Листов					
Разработал	Колесникова	11.12.15			
Проверил	Кабанова	11.12.15			
Н. контр.	Кабанова	11.12.15			
Нач. ОСК	Вашаломидзе	11.12.15			
Схема расположения стоек и вертикальных связей мостового перехода					
Копировал					
Формат А1					

Согласовано: [Signature] 11.12.15
 А.П.М.-6 Поляшов
 Взам. инв. N [Signature]
 Подпись и дата
 Инв. N подл.