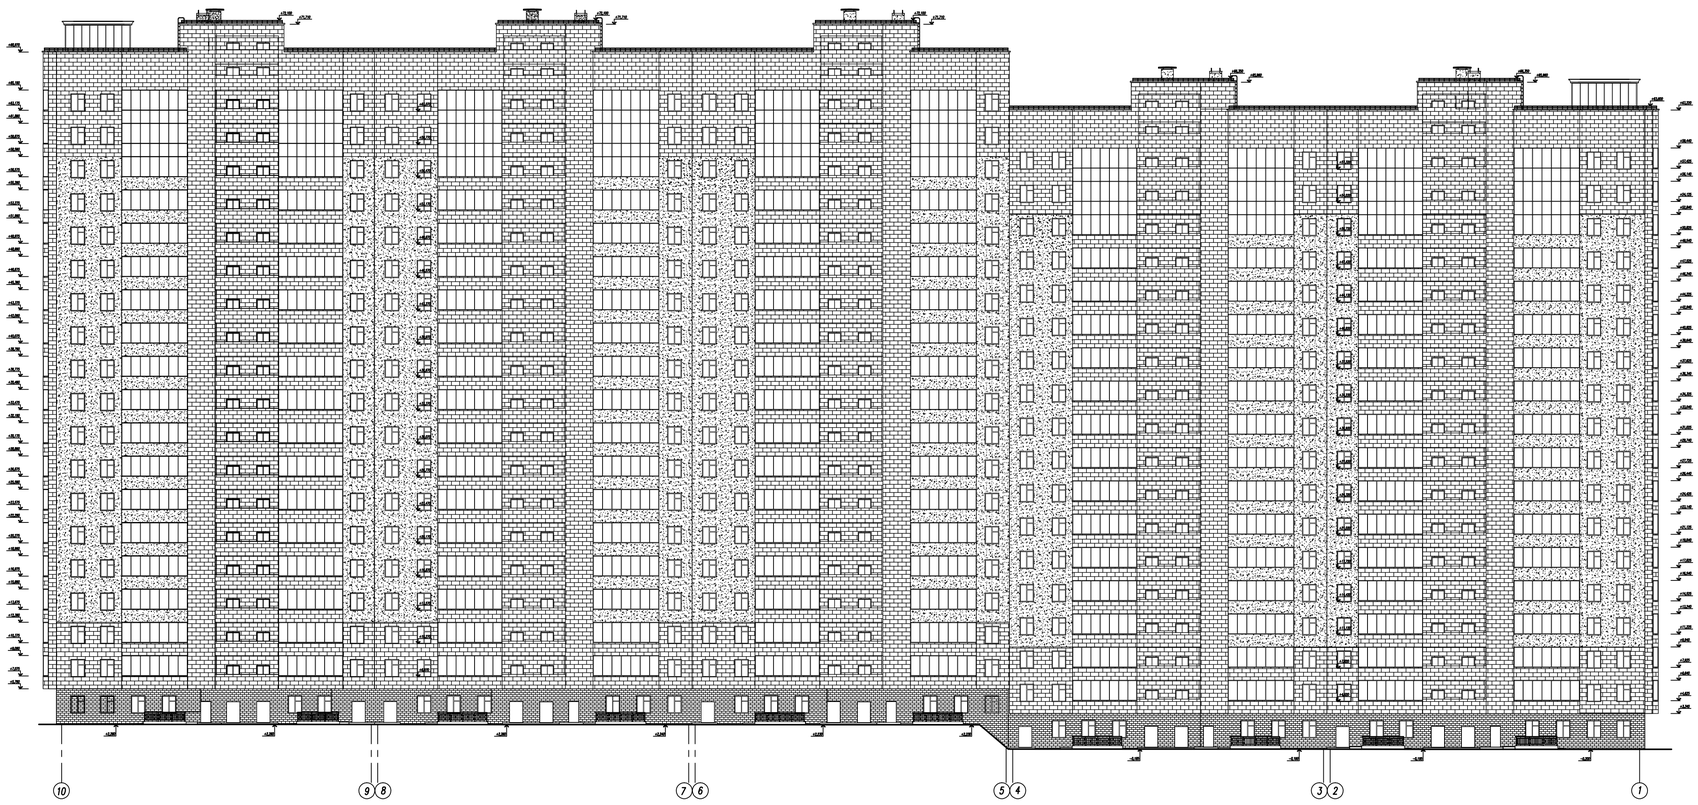

– Кирпич лицевой вибропрессованный желтого цвета по ГОСТ 7484–78

– Кирпич лицевой вибропрессованный красного цвета по ГОСТ 7484–78

– Кирпич лицевой вибропрессованный серого цвета по ГОСТ 7484–78

Стадия	Лист	Листов
Р		

Фасад 10–1

Инв.№ подл. | Подпись и дата | Взам.№ подл.