


Согласовано

Инв. № подл. Подп. и дата. Взам. инв. №

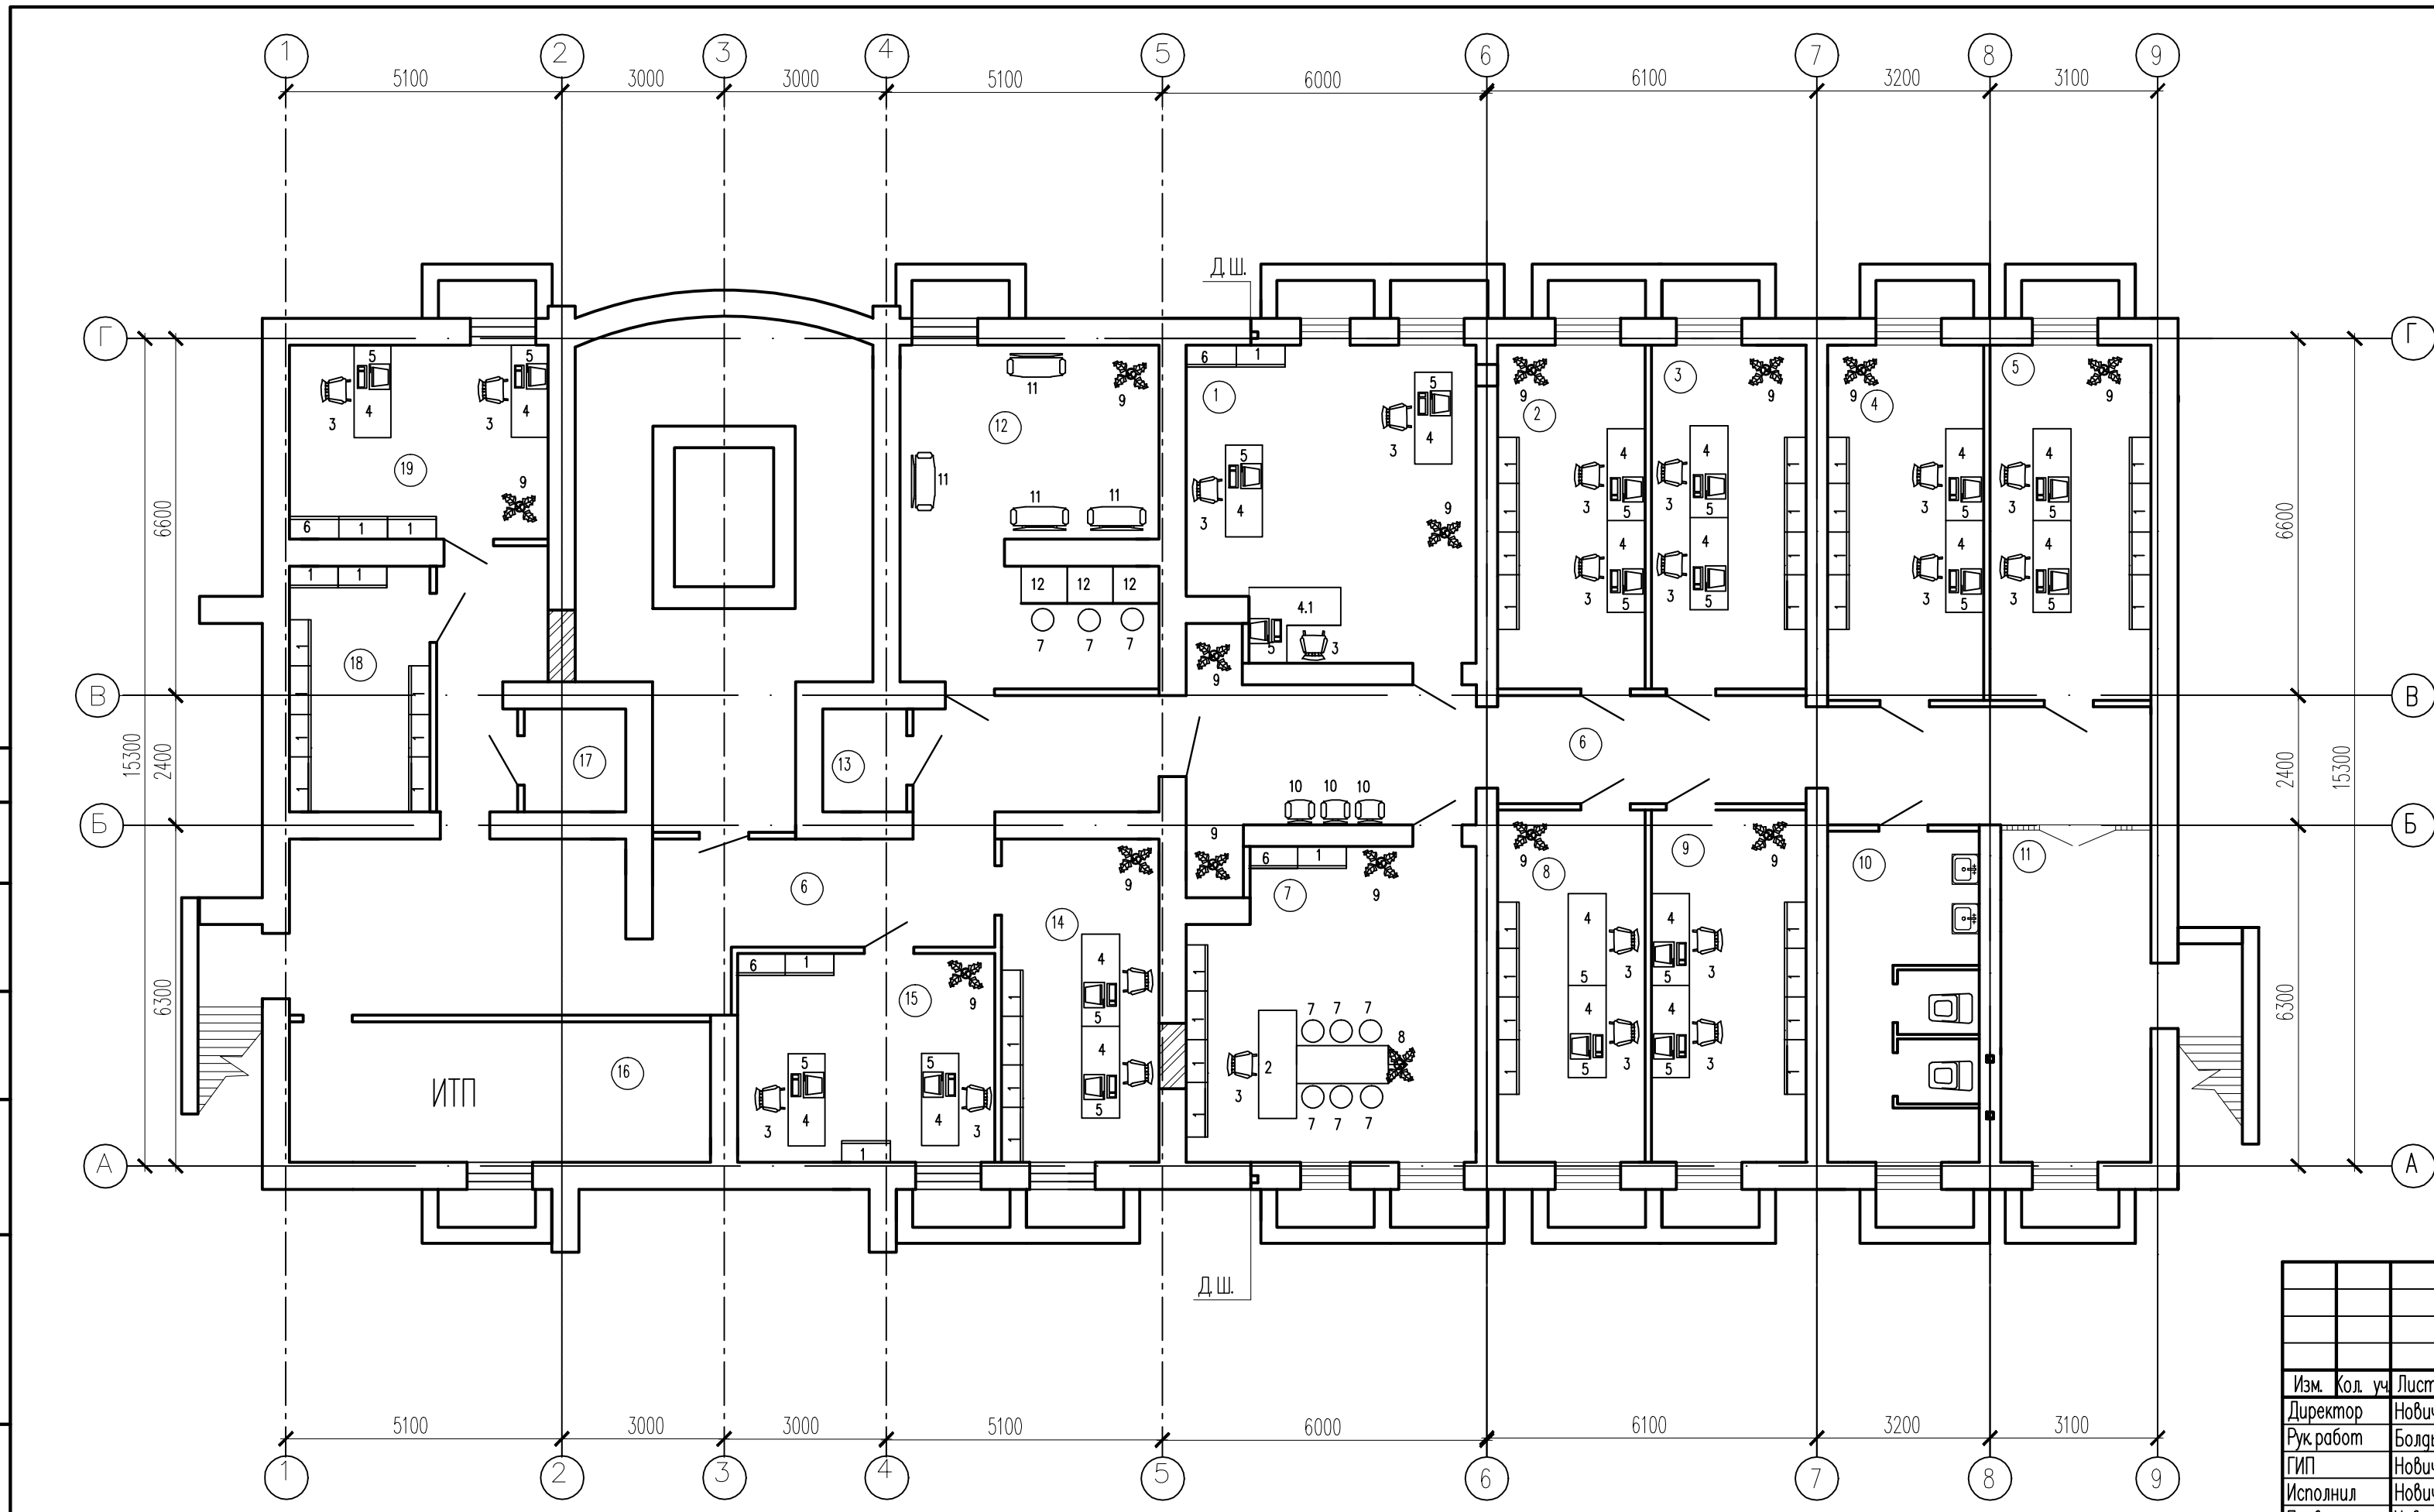

						14-05-2007 ТХ					
						Корректировка рабочего проекта строительства 9-ти этажного жилого дома по ул.Бакунина в городе Пензе со встроенно-пристроенными офисными помещениями					
Изм.	Кол. уч.	Лист	№ док.	Подп.	Дата	Офисные помещения в осях 5-9			Стация	Лист	Листов
Директор				Нобичков А.Г.					РП	2И	
Рук. работ				Болдырев Г.Г.							
ГИП				Нобичков Г.И.							
Исполнил				Нобичков Г.А.	06.08.10.	План расстановки технологического оборудования цокольного этажа			ООО "Строй - Тех"		
Проверил				Нобичков Г.И.							
Н. контроль				Нобичкова Л.							