


3 этаж

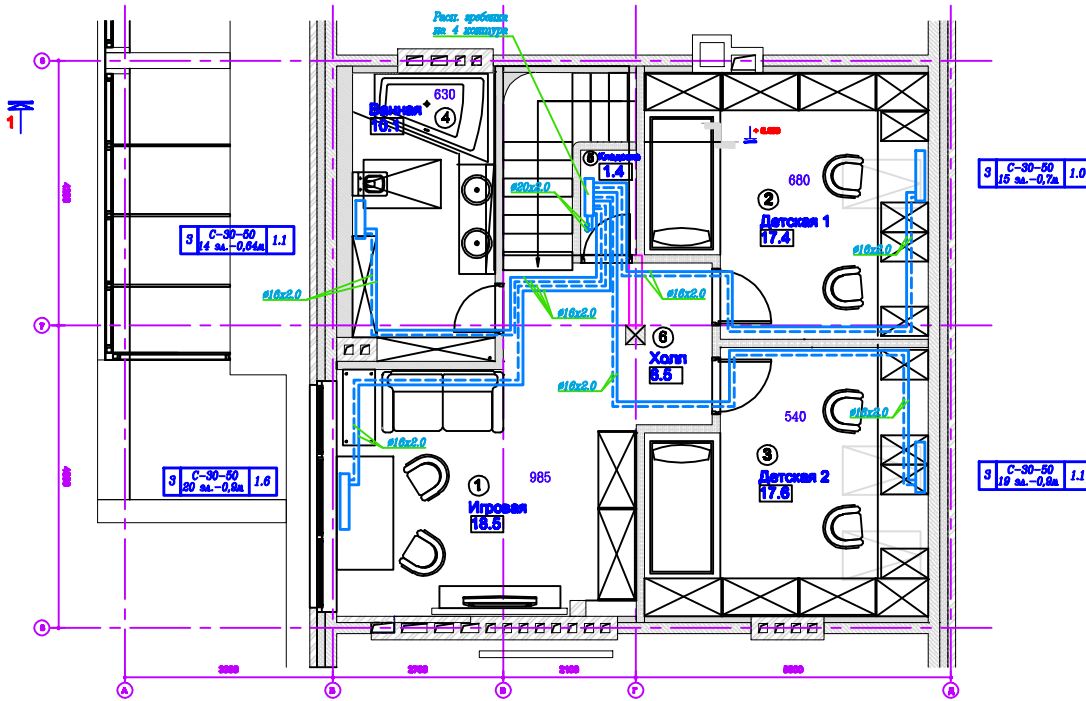

ЭКСПЛИКАЦИЯ ПОМЕЩЕНИЙ:

№	НАИМЕНОВАНИЕ	ПЛОЩАДЬ, м²
1	Игровая комната	18,5

СОДЕРЖАНИЕ:

Масштаб: 1:100
 Дата: 10.01.2018
 Проект: Р


Шифр:	0110-08		
	Р	11	
Третий этаж			
Отопление			