

Схема системы отопления


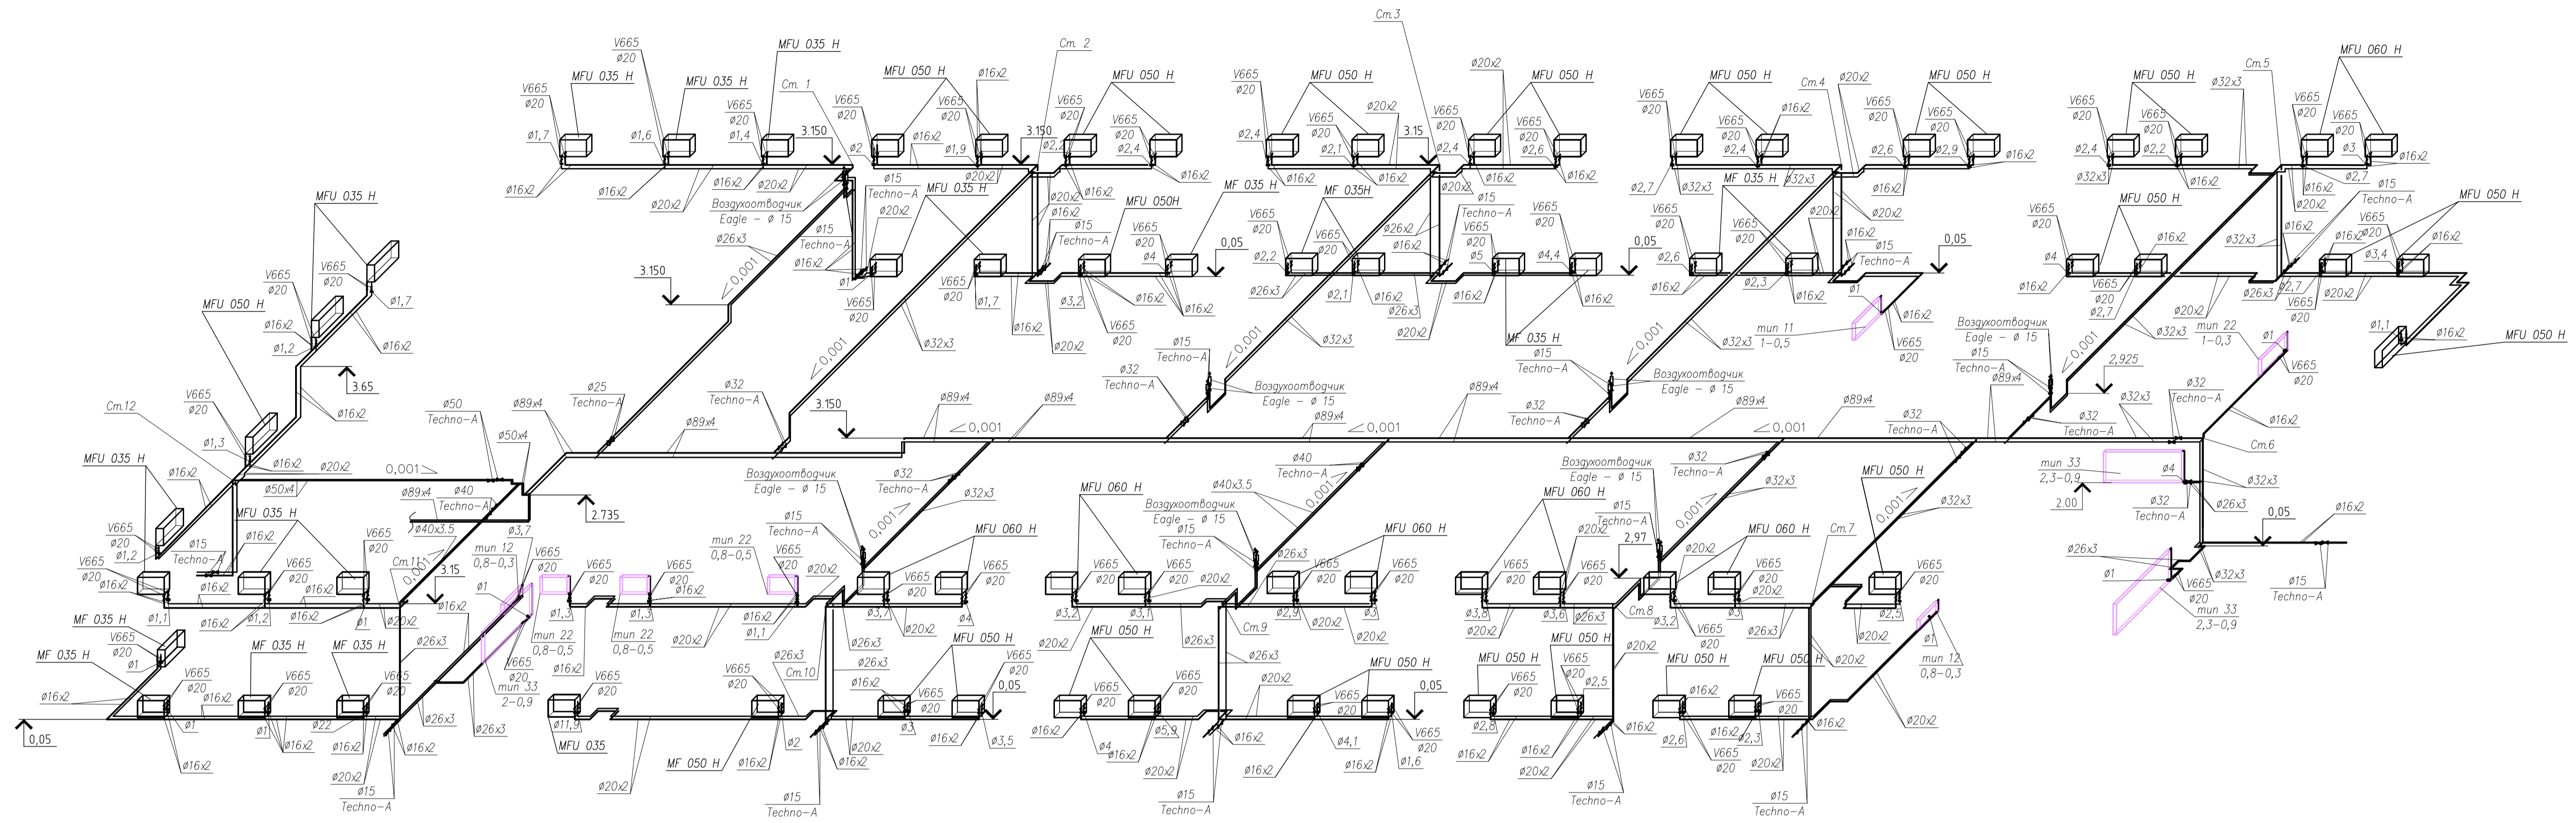


Схема системы кондиционирования воздуха

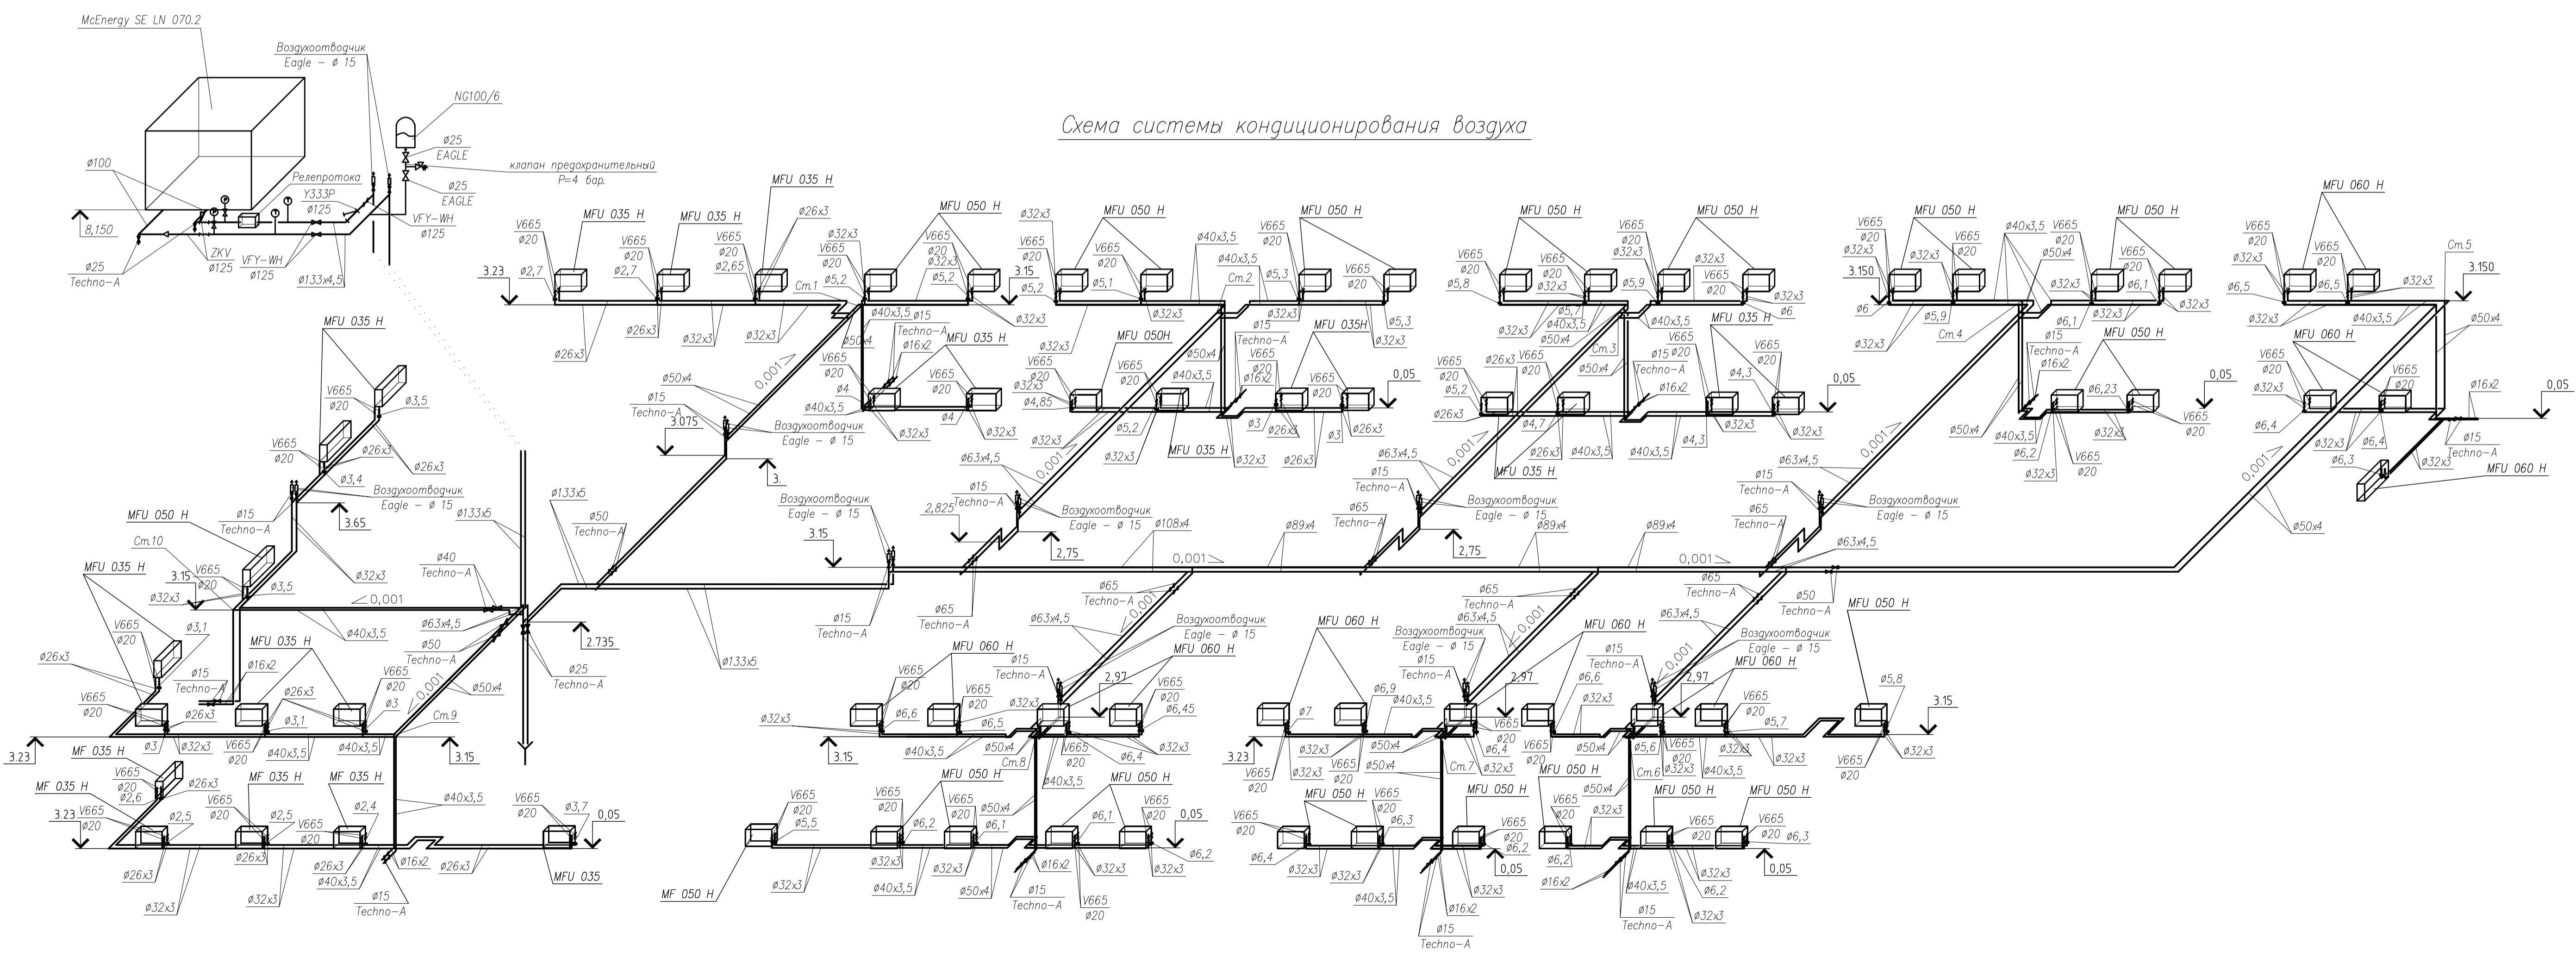

Имя: N позв. Погр. в габар. Блок: иб. N