


План на отк. 0.000

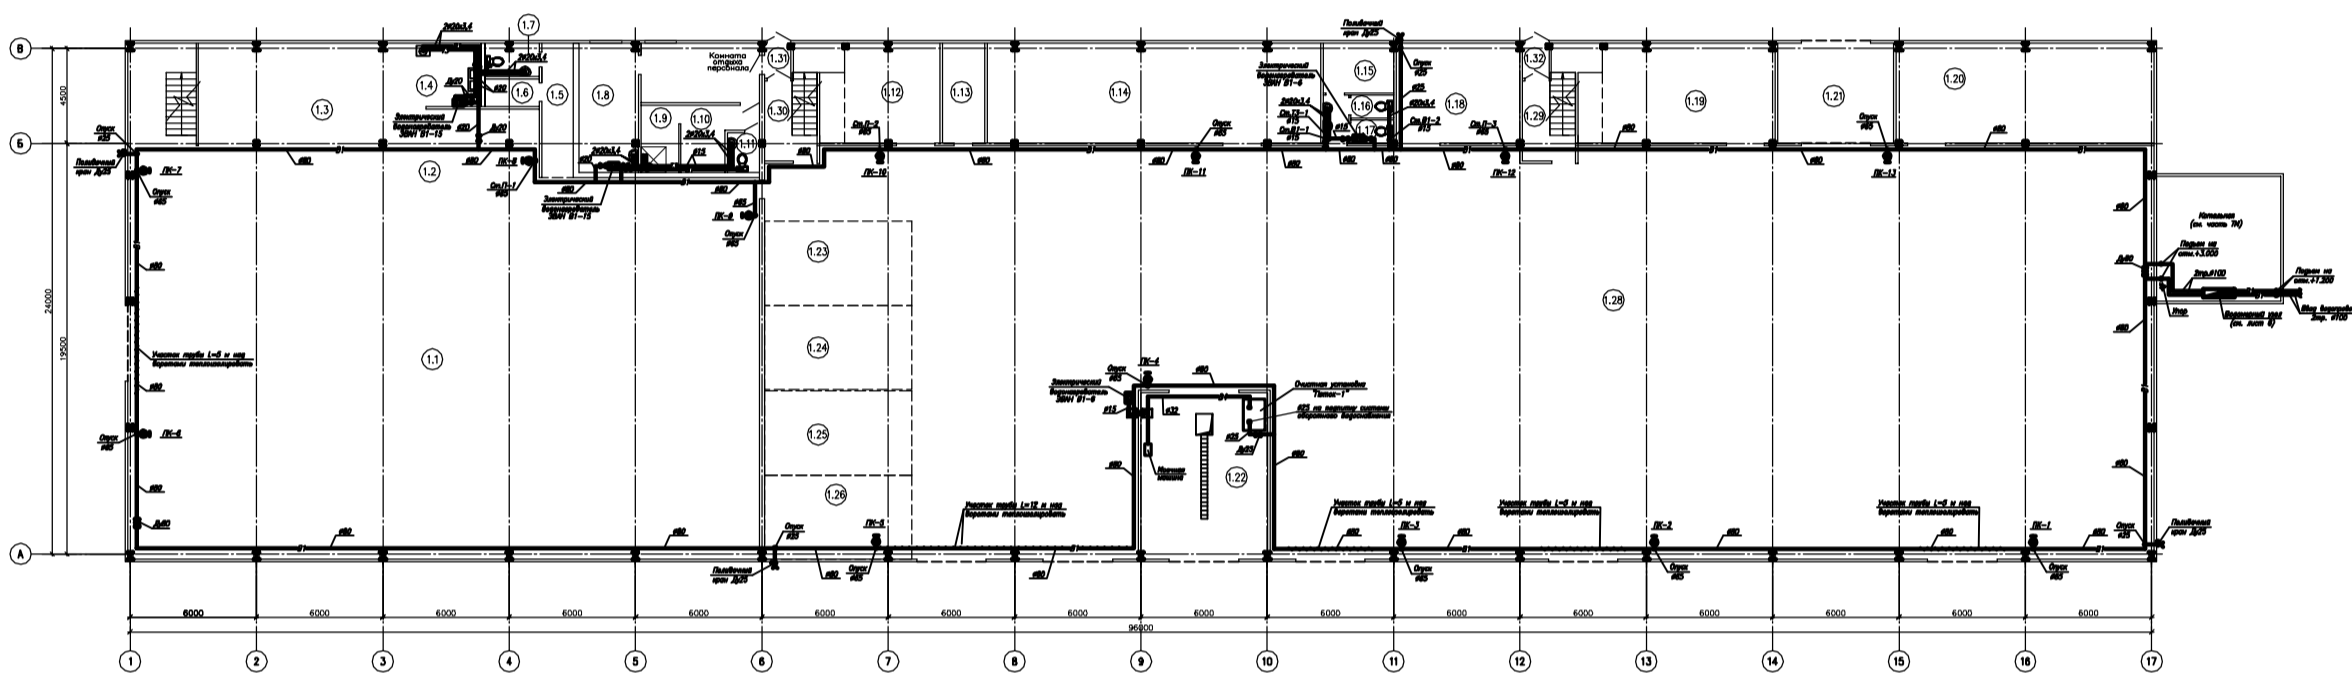


Экспликация помещений


№ п/п	Наименование	Площадь, кв. м

№	Итого	П	Л	Итого
1				
2				
В1, Т3

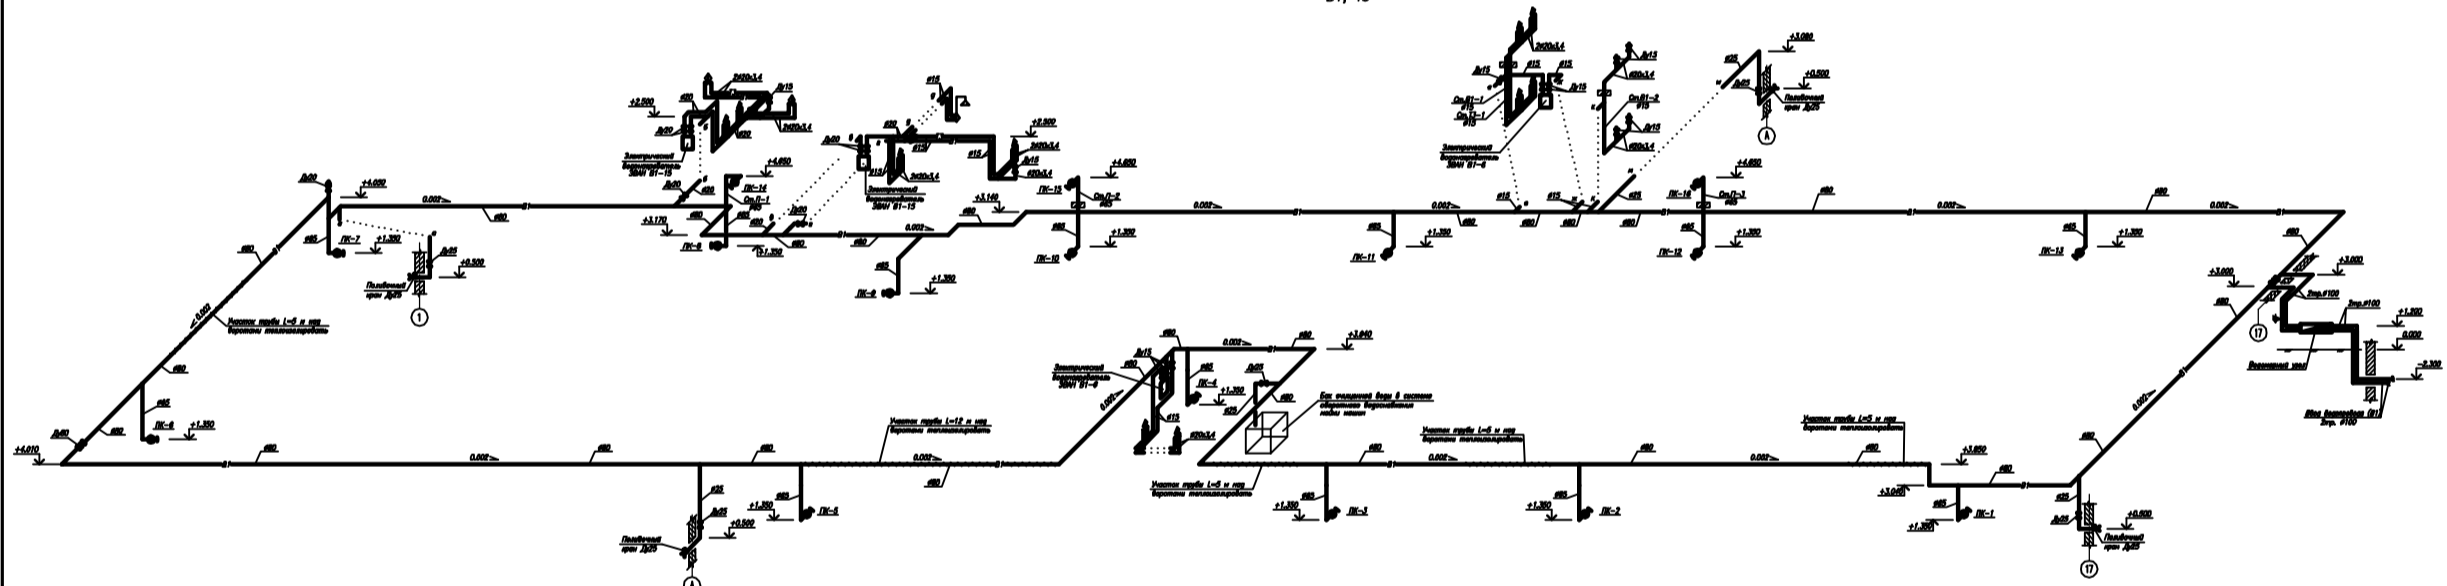

- Примечания:
1. Система водоснабжения В1, Т3 в здании по плану.
  2. Система водоснабжения в помещениях по плану.

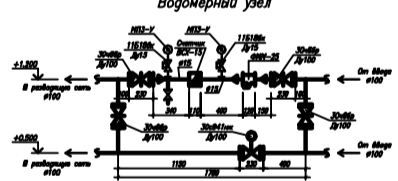

№	Итого	П	Л	Итого
1				
2				
