


План подвала (-2,100 ; -2,300)

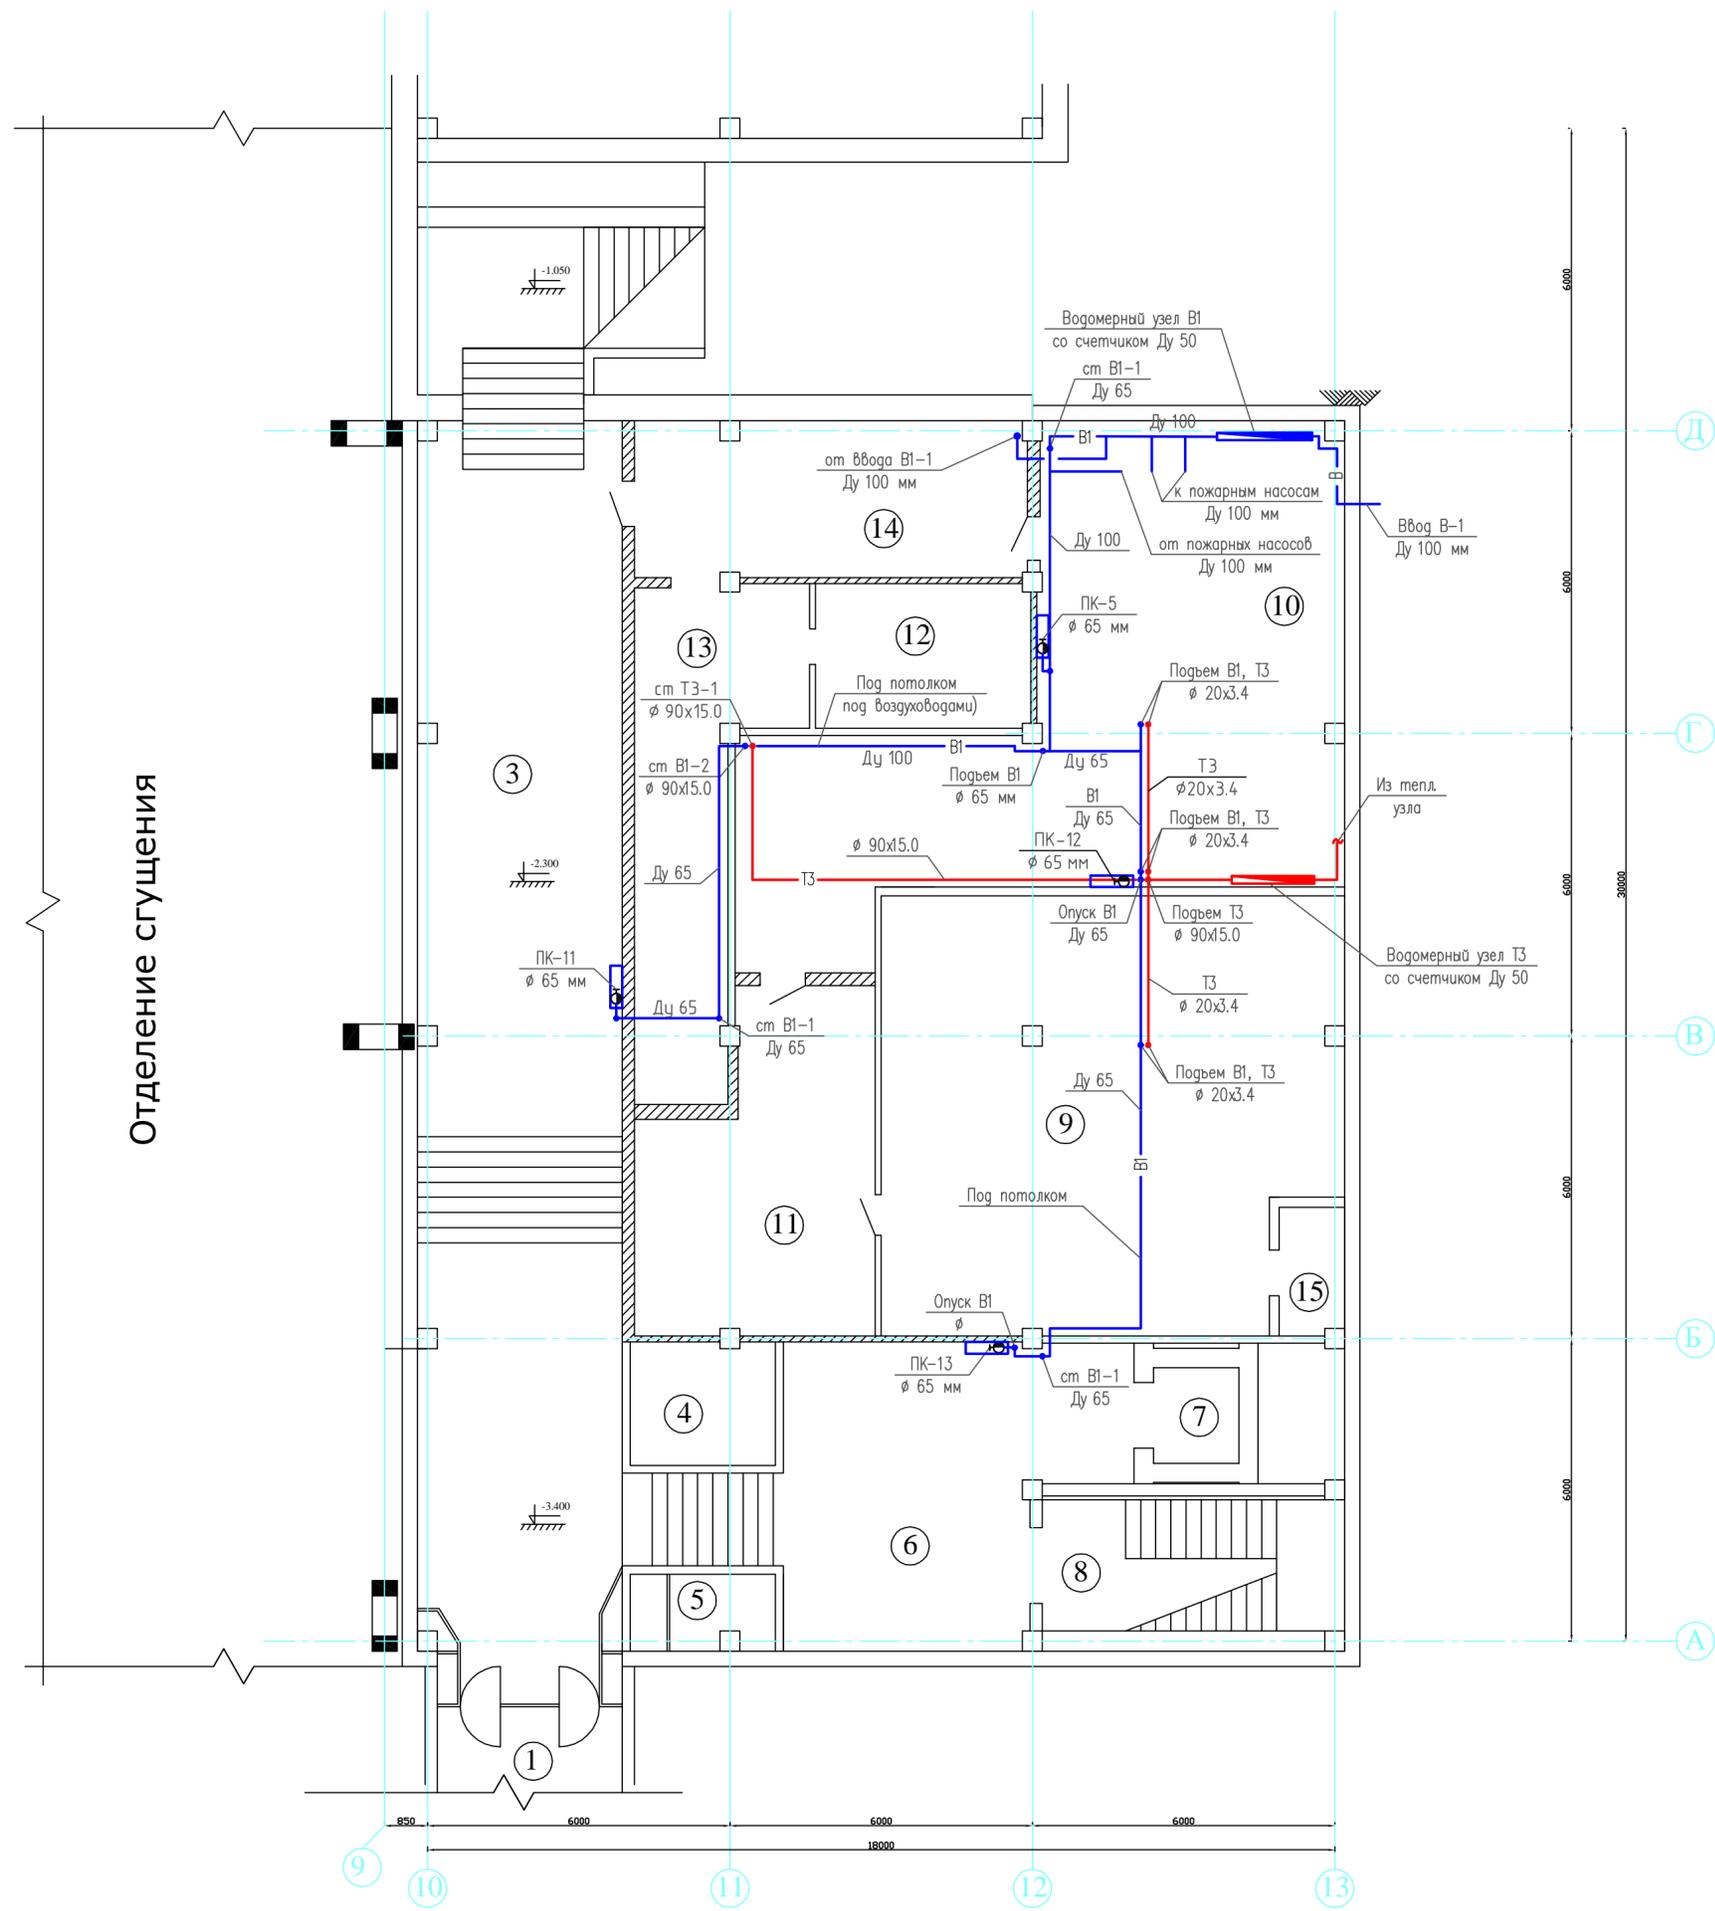

Отделение сгущения

Экспликация помещений

Номер помещения	Наименование	Площадь м ²
	План подвала (-2,100; -2,300)	
1	Пешеходный тоннель	67.33
2	Помещение охраны	6.47
3	Коридор	120.0
4	Пост контроллера	7.3
5	Комната досмотра	3.0
6	Лифтовой холл	35.78
7	Шахта лифта	3.2
8	Лестничная клетка №1	18.55
9	Венткамера	80.0
10	Тепловой узел	78.8
11	Склад электротехнической арматуры	27.72
12	Склад электротехнической арматуры	13.76
13	Склад электротехнической арматуры	23.58
14	Щитовая	24.24
15	Вытяжная шахта	3.3
16	Тамбур	12.0

						05-002/10-ВК		
						Капитальный ремонт АБК и здравпункта металлургического цеха ОАО "Кольская ГМК" в г. Мончегорске Мурманской области		
Изм.	Колуч.	Лист	Идок.	Подп.	Дата	Стадия	Лист	Листов
ГИП		Казначеев				П	3	
Разраб.		Балакирева						
Проверил		Ретуков						
Н. контр		Ретуков				План подвала с сетями В1, Т3		ООО "Промпроект" г. Петрозаводск