



Разрез 1-1 М 1:100

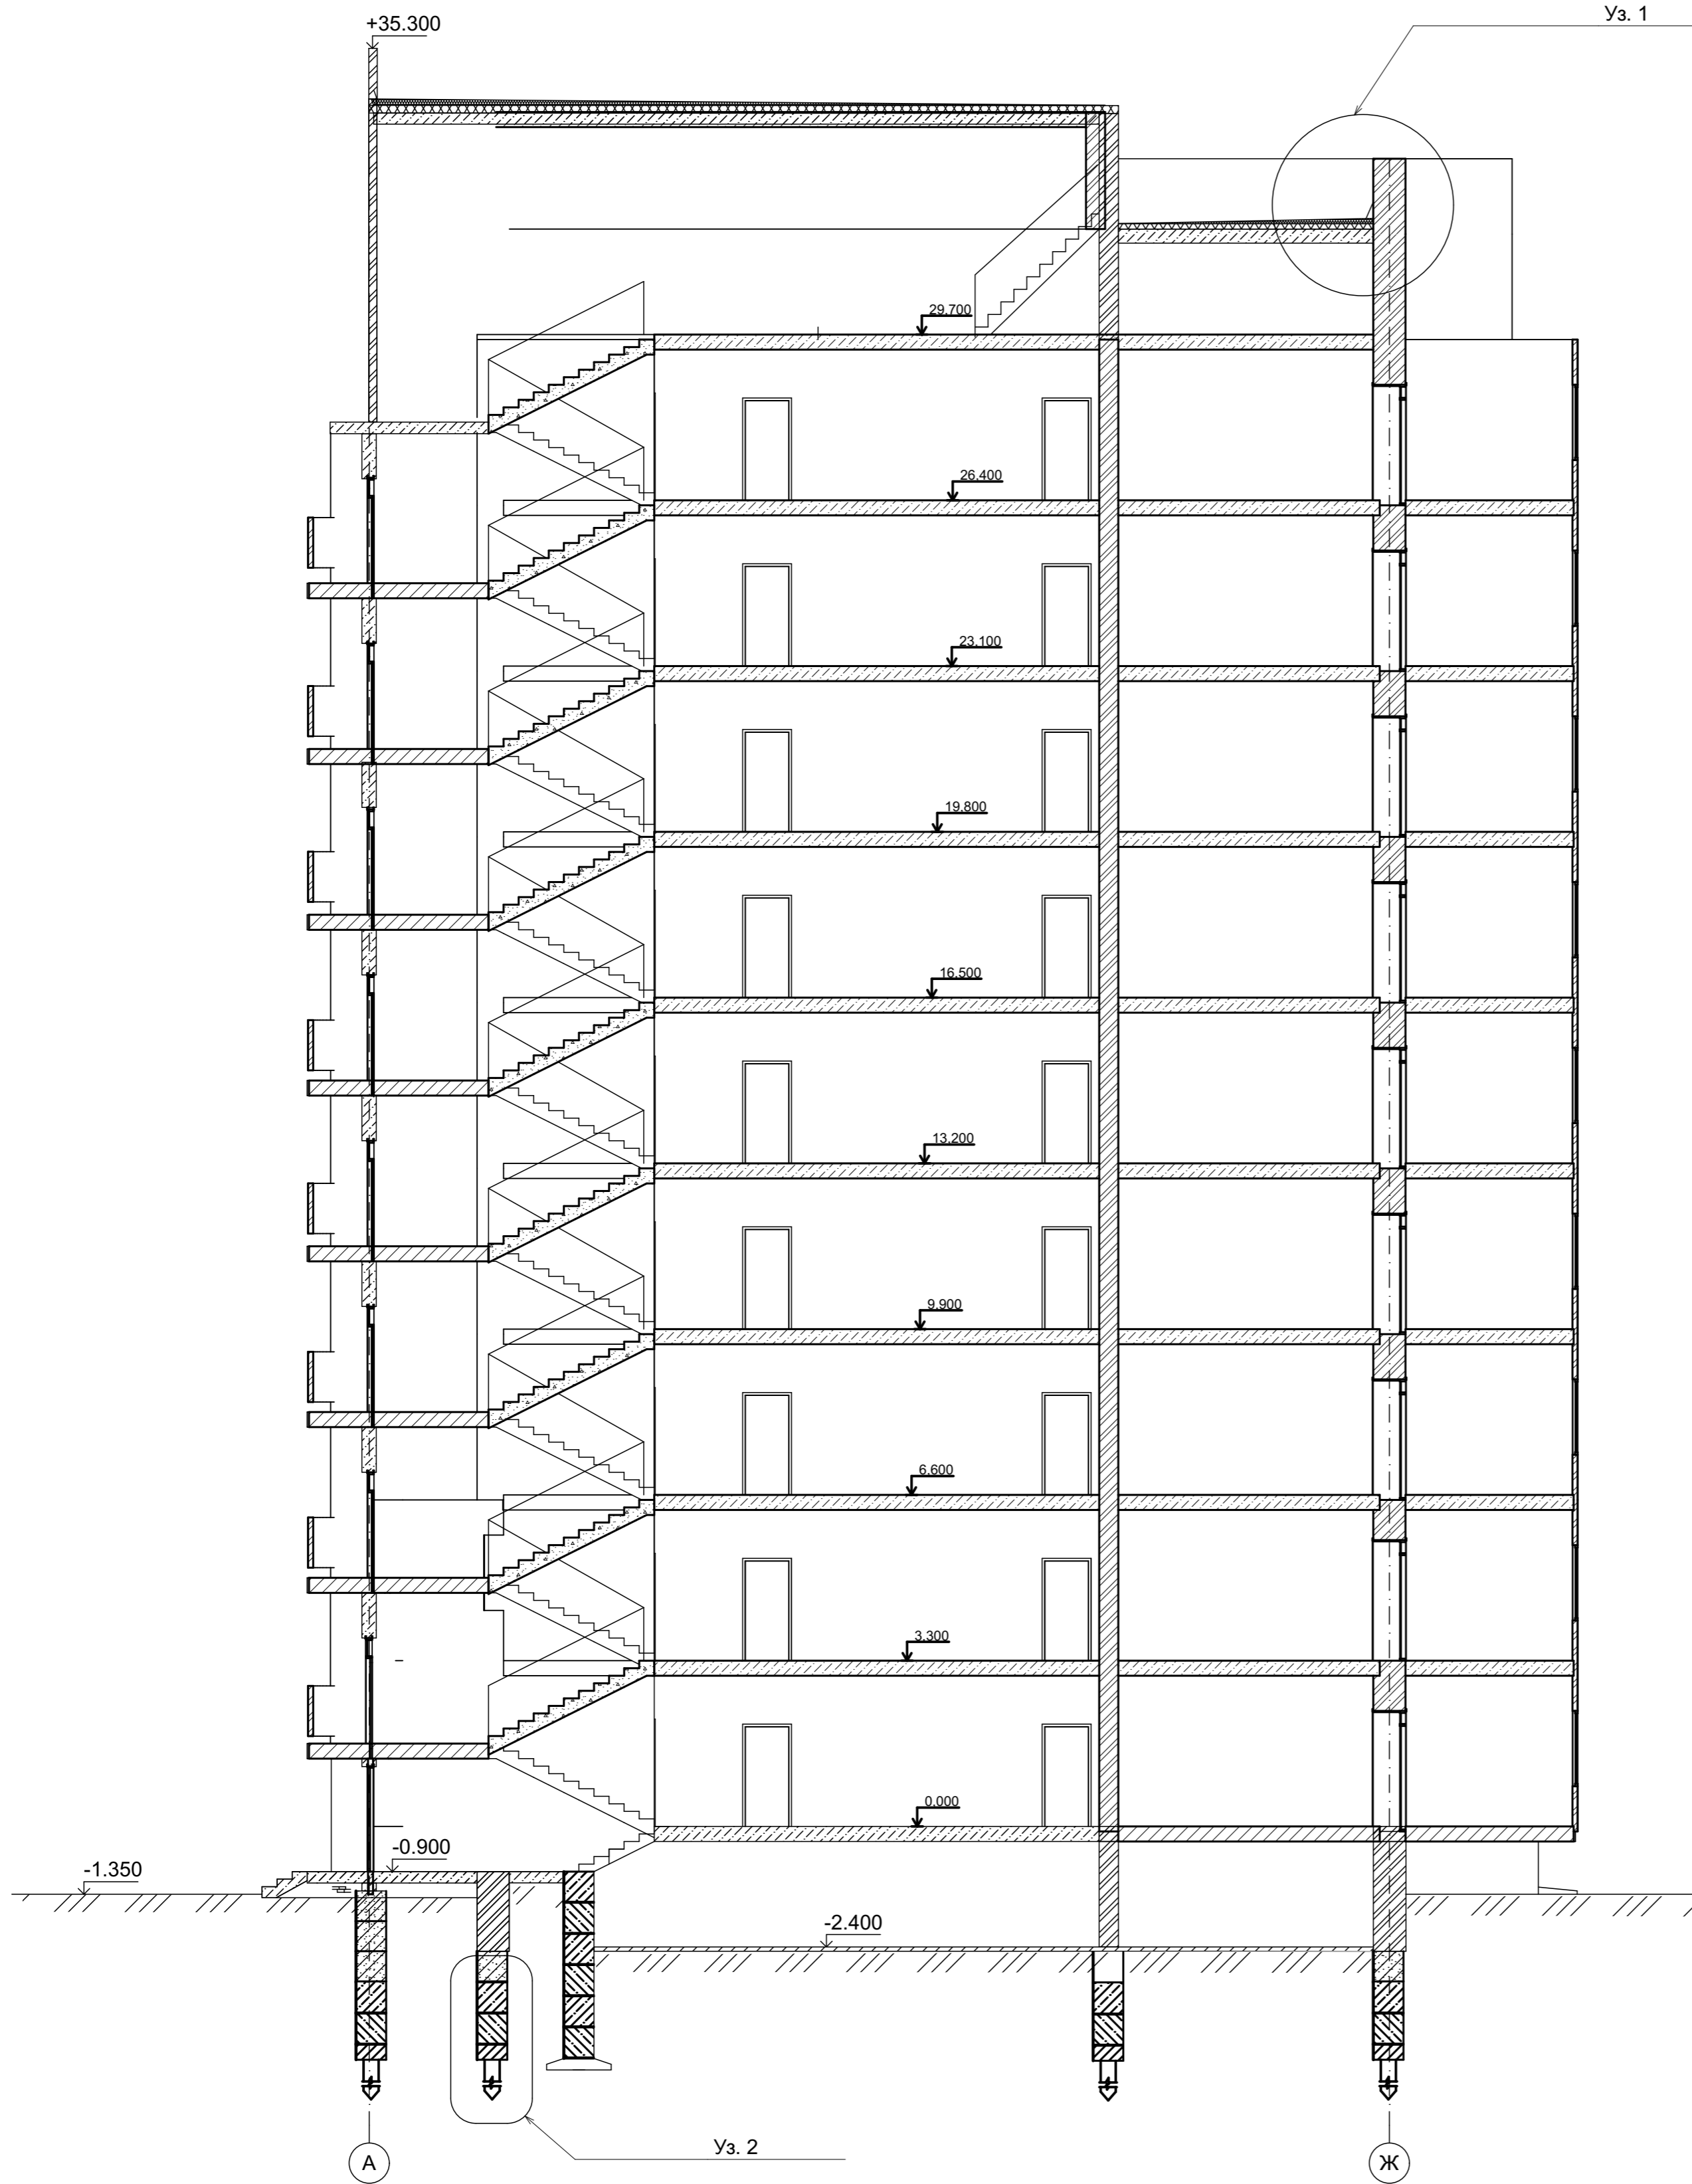


1 М 1:20

Уз. 1

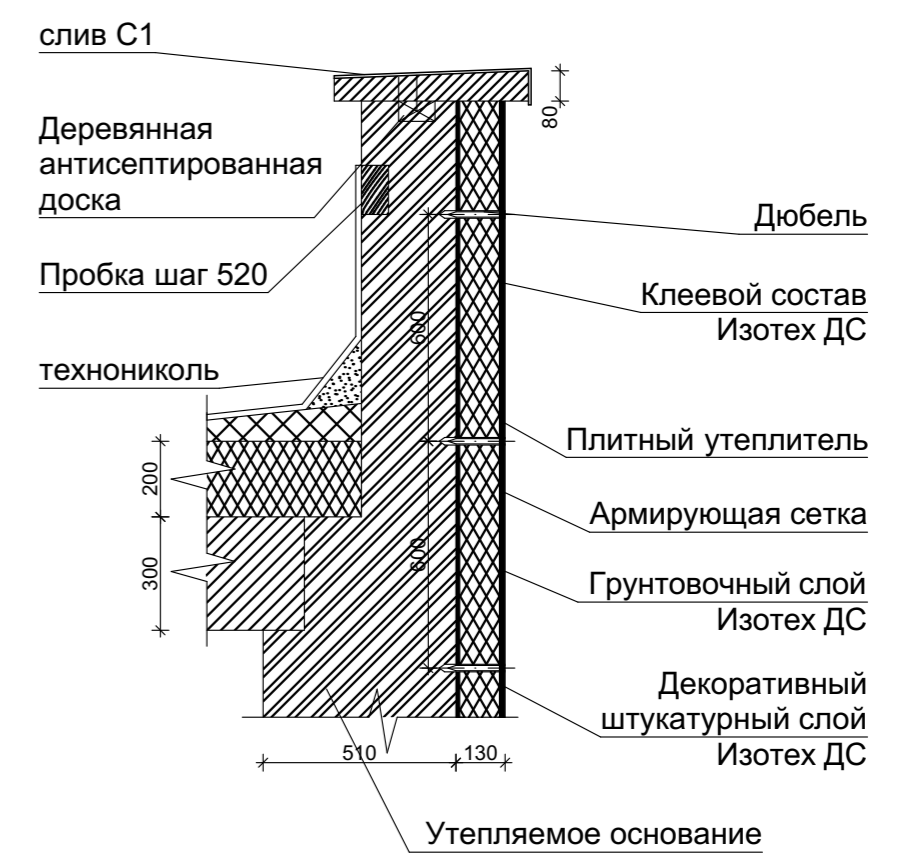


2 М 1:20


Уз. 2

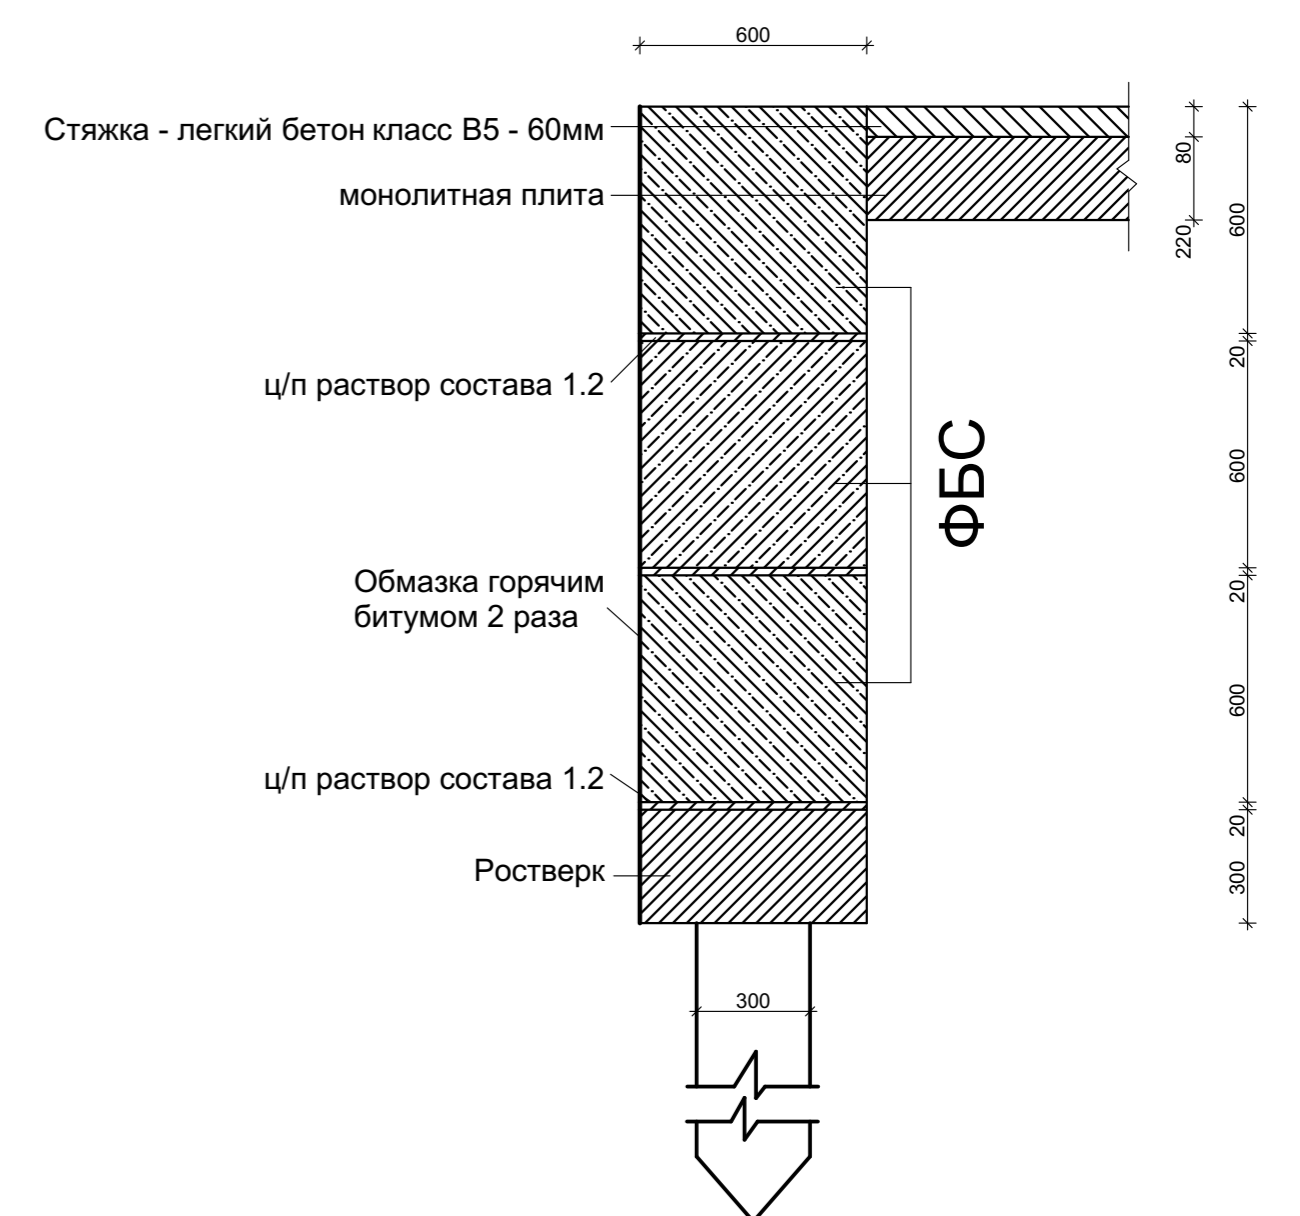

План типового этажа М 1:100

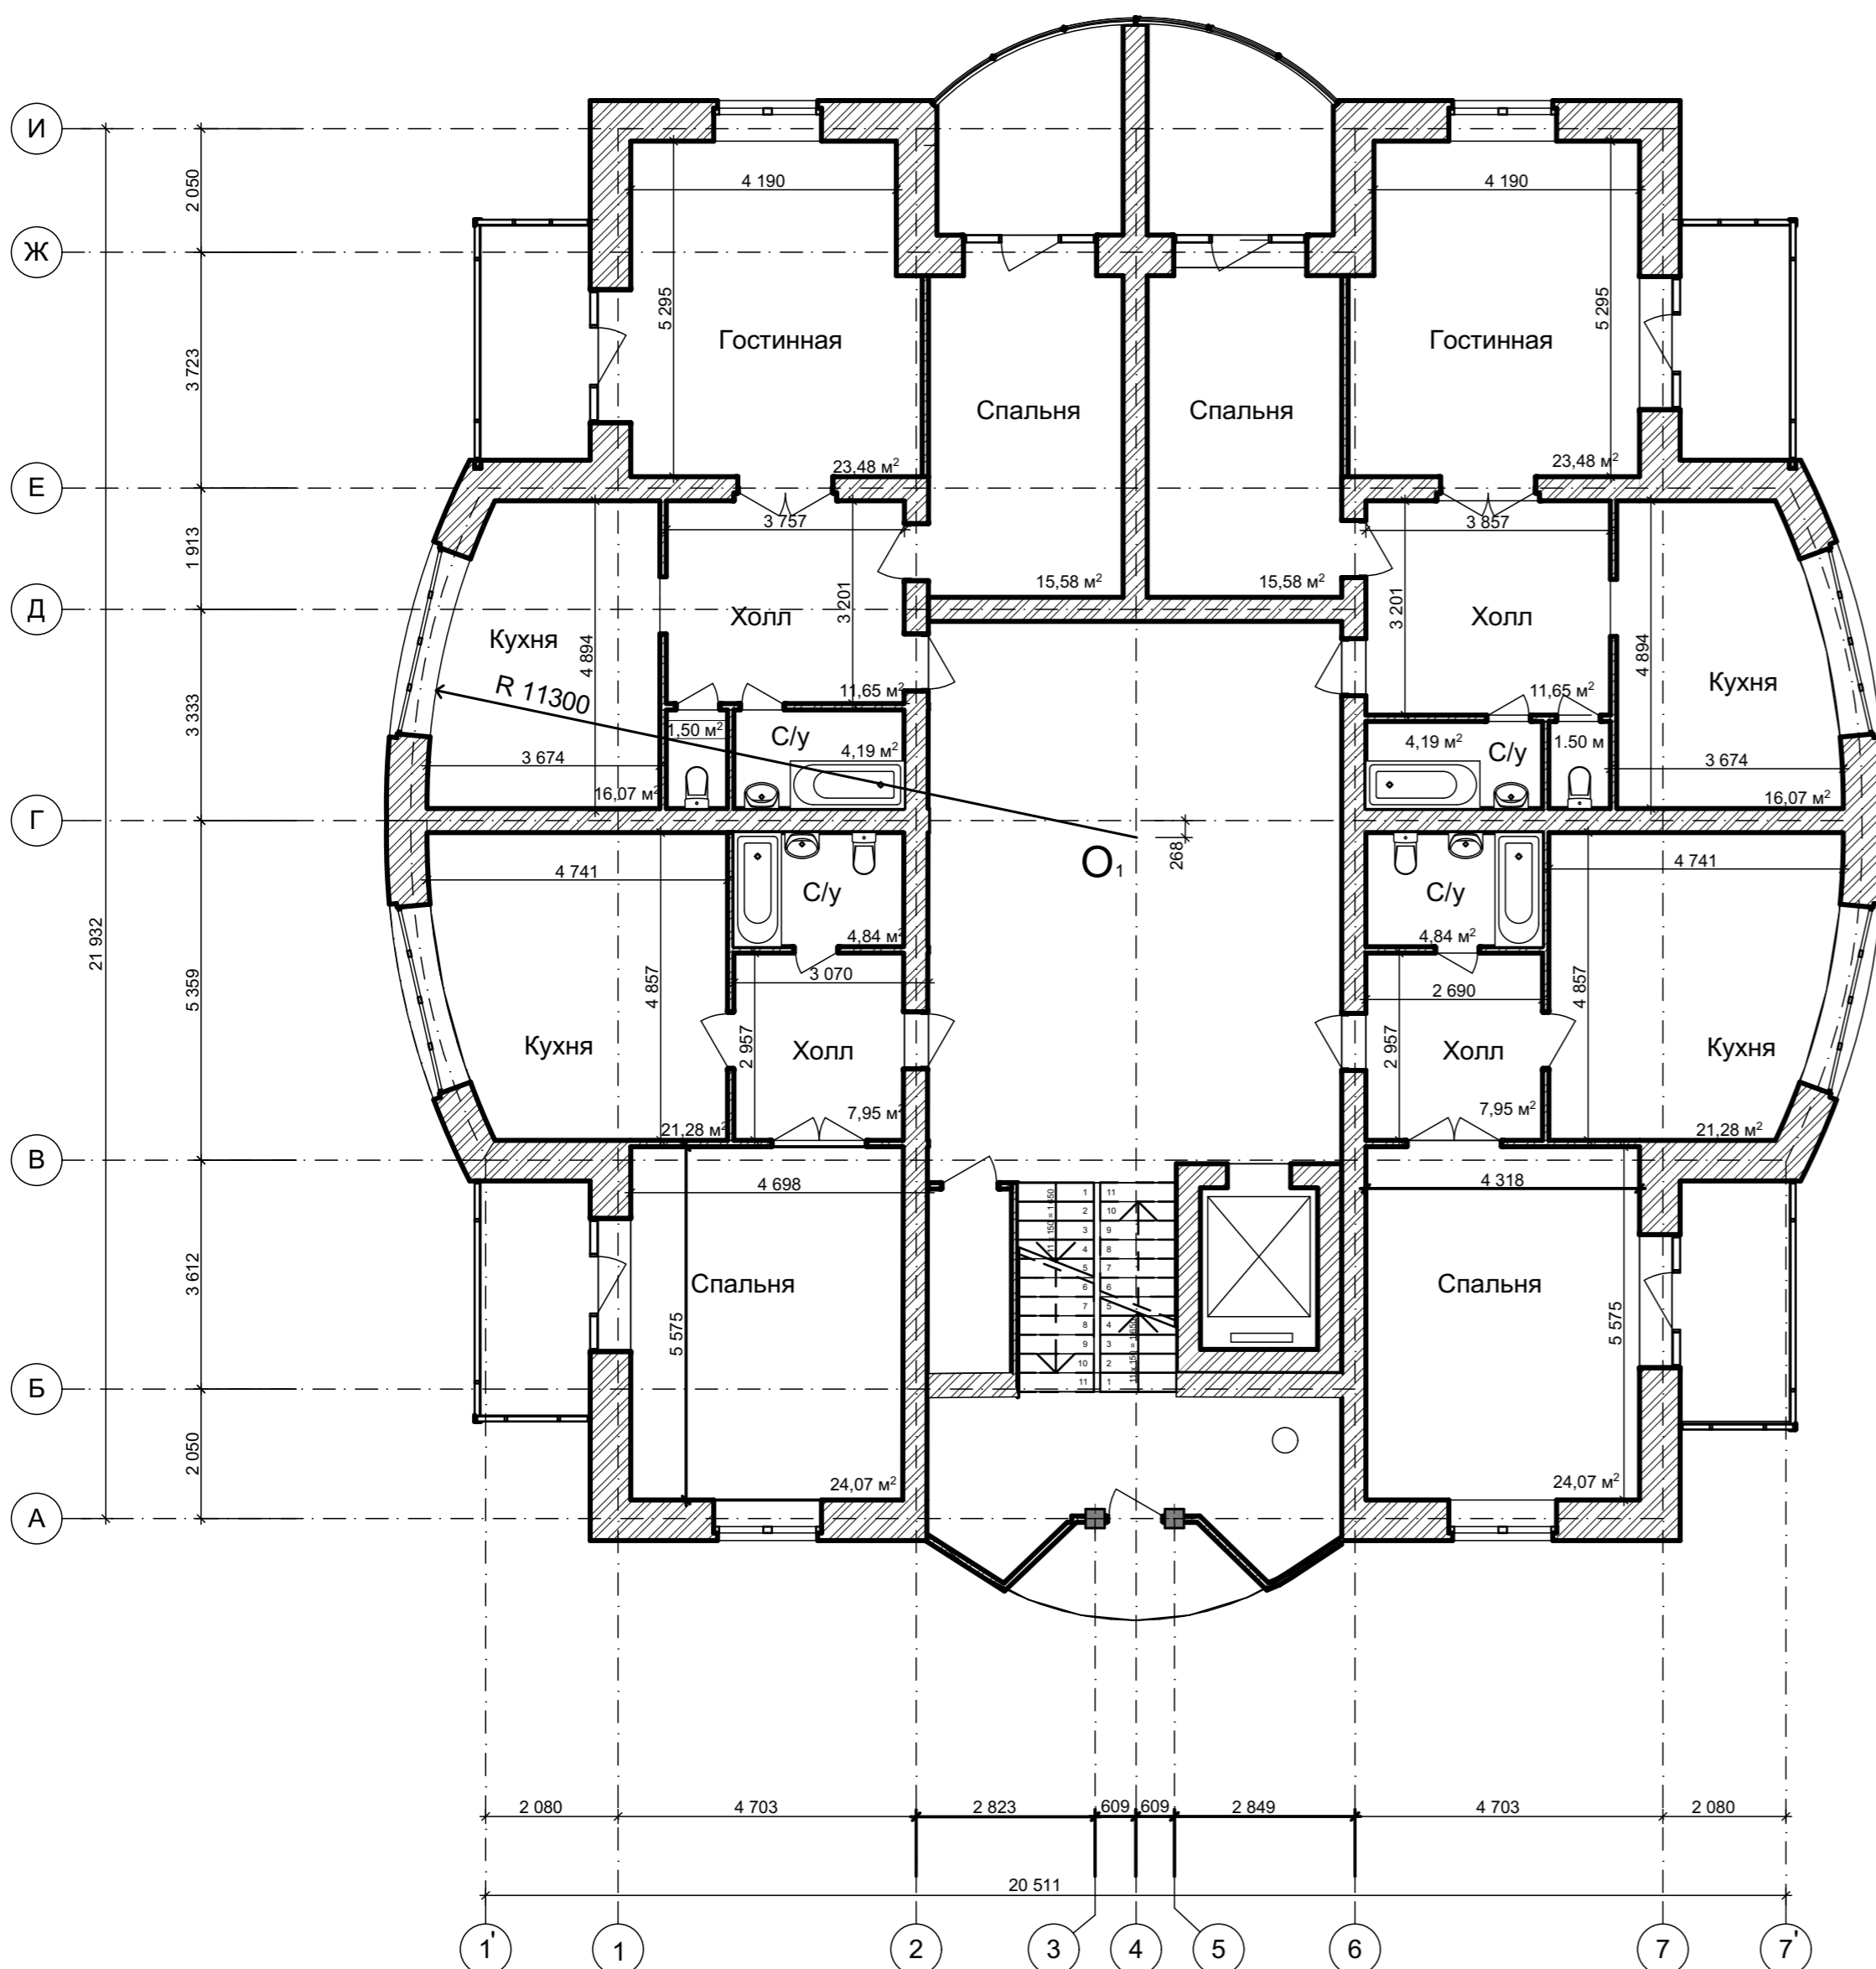

План 1-го этажа М1:200

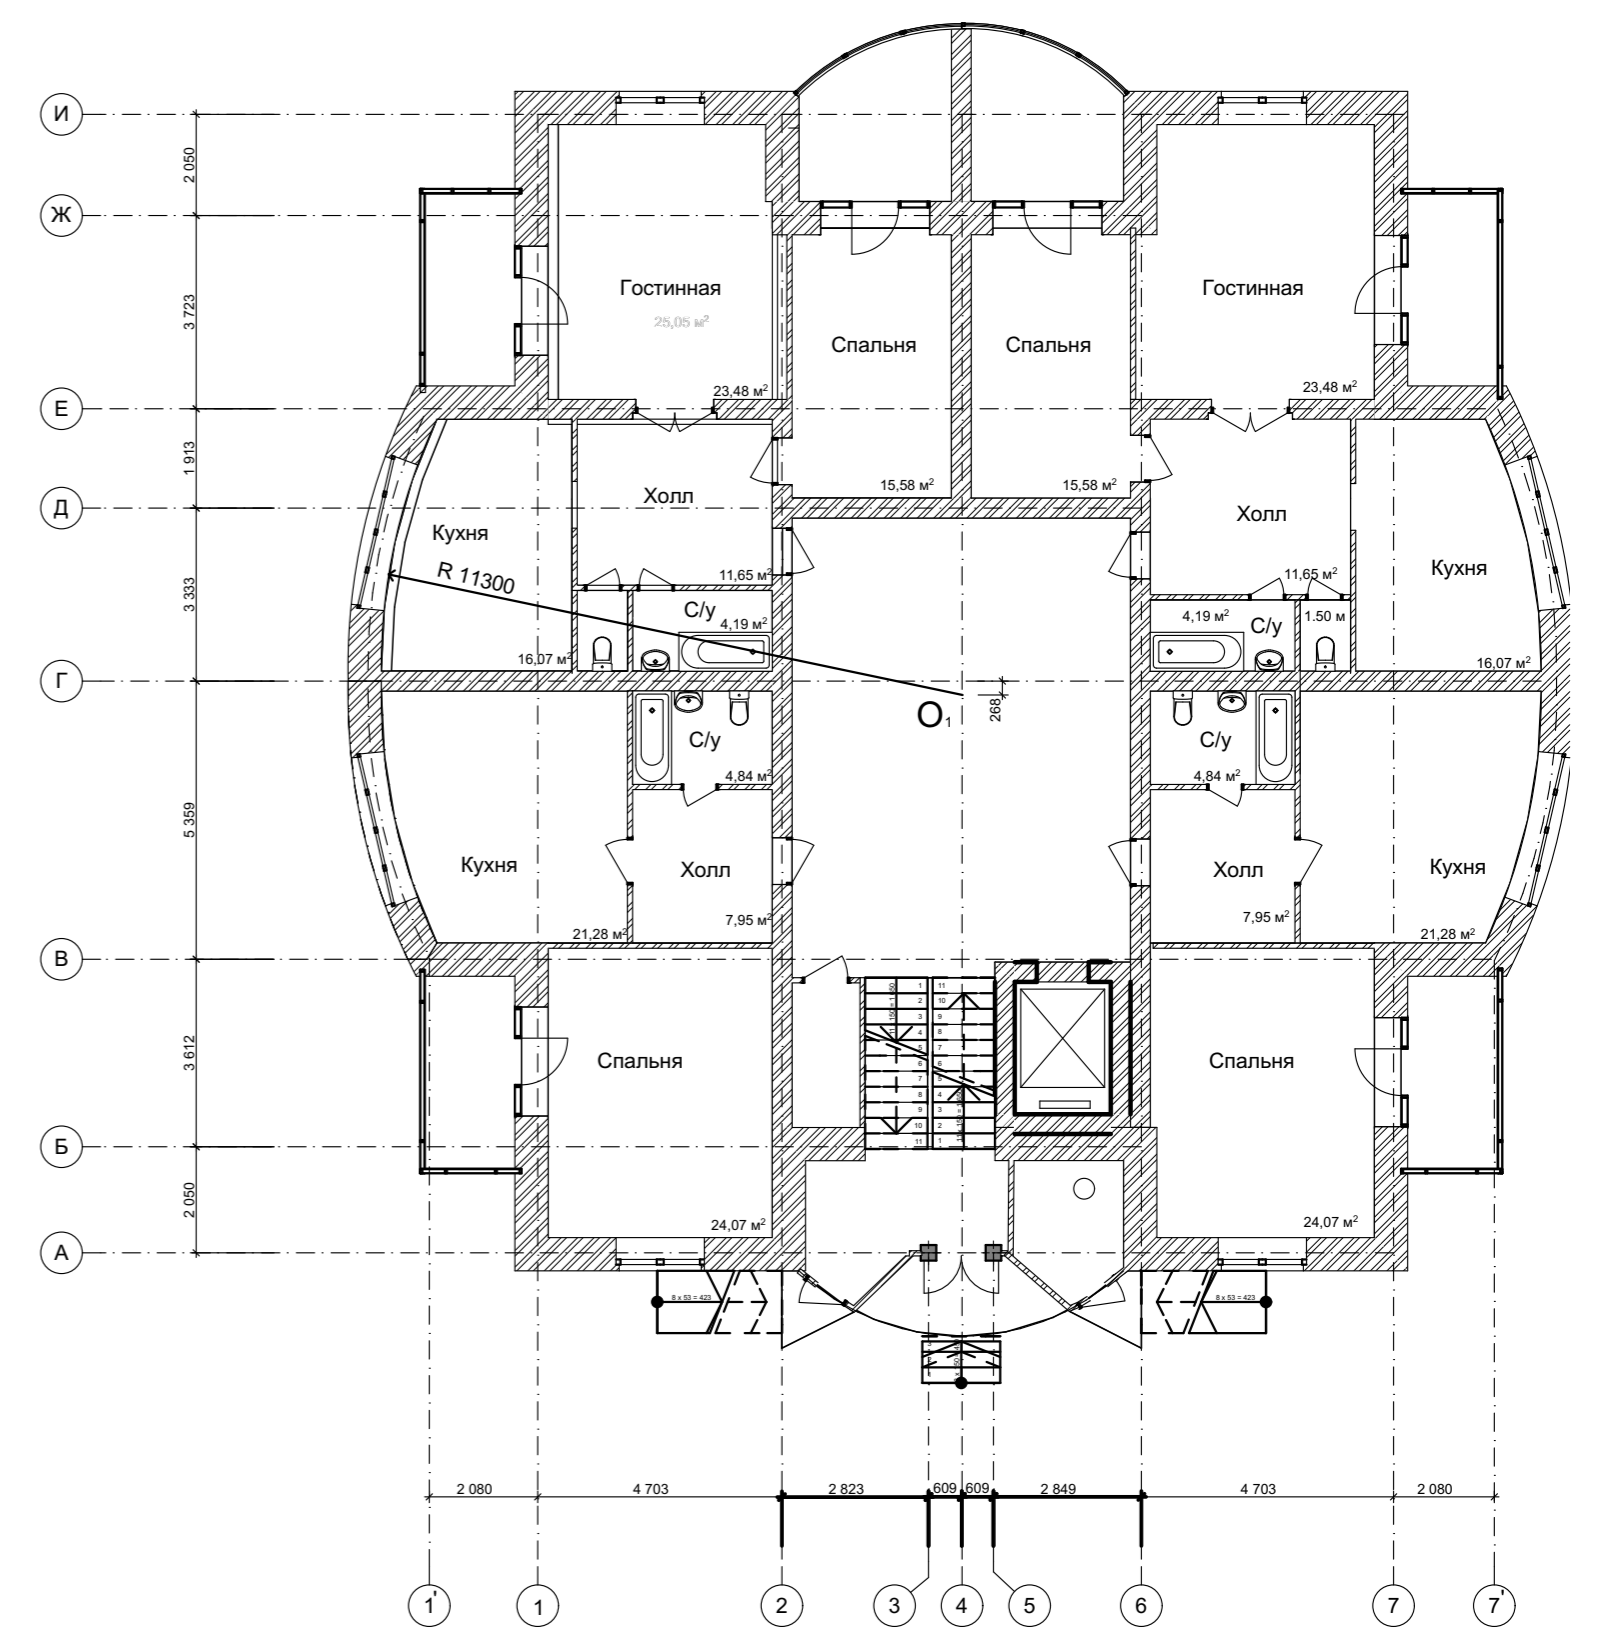

Десятиэтажный жилой дом			
Выполнил	Тюрин А М		
Проверил	Дмитриевский С В	ГБОУ СПО НСТ	
4 курс, 221 группа			Лист 2