



Разрез 1-1.

гравий фр 5-10мм марка морозостойкости М100-10мм,  
по горячей битумной мастике, толне менее 3мм  
Изопласт (3 слоя) - 15мм  
Стяжка из цементно-песчаного раствора - 25мм  
Керамзитобетон по уклону - 50 мм (тип)  
Rockwool Руч БАТТС В - 50 мм  
Rockwool Руч БАТТС Н - 100 мм  
Пароизоляция Гидроизол - 5мм  
Монолитная плита - 200 мм

Жилые этажи (19 шт.)

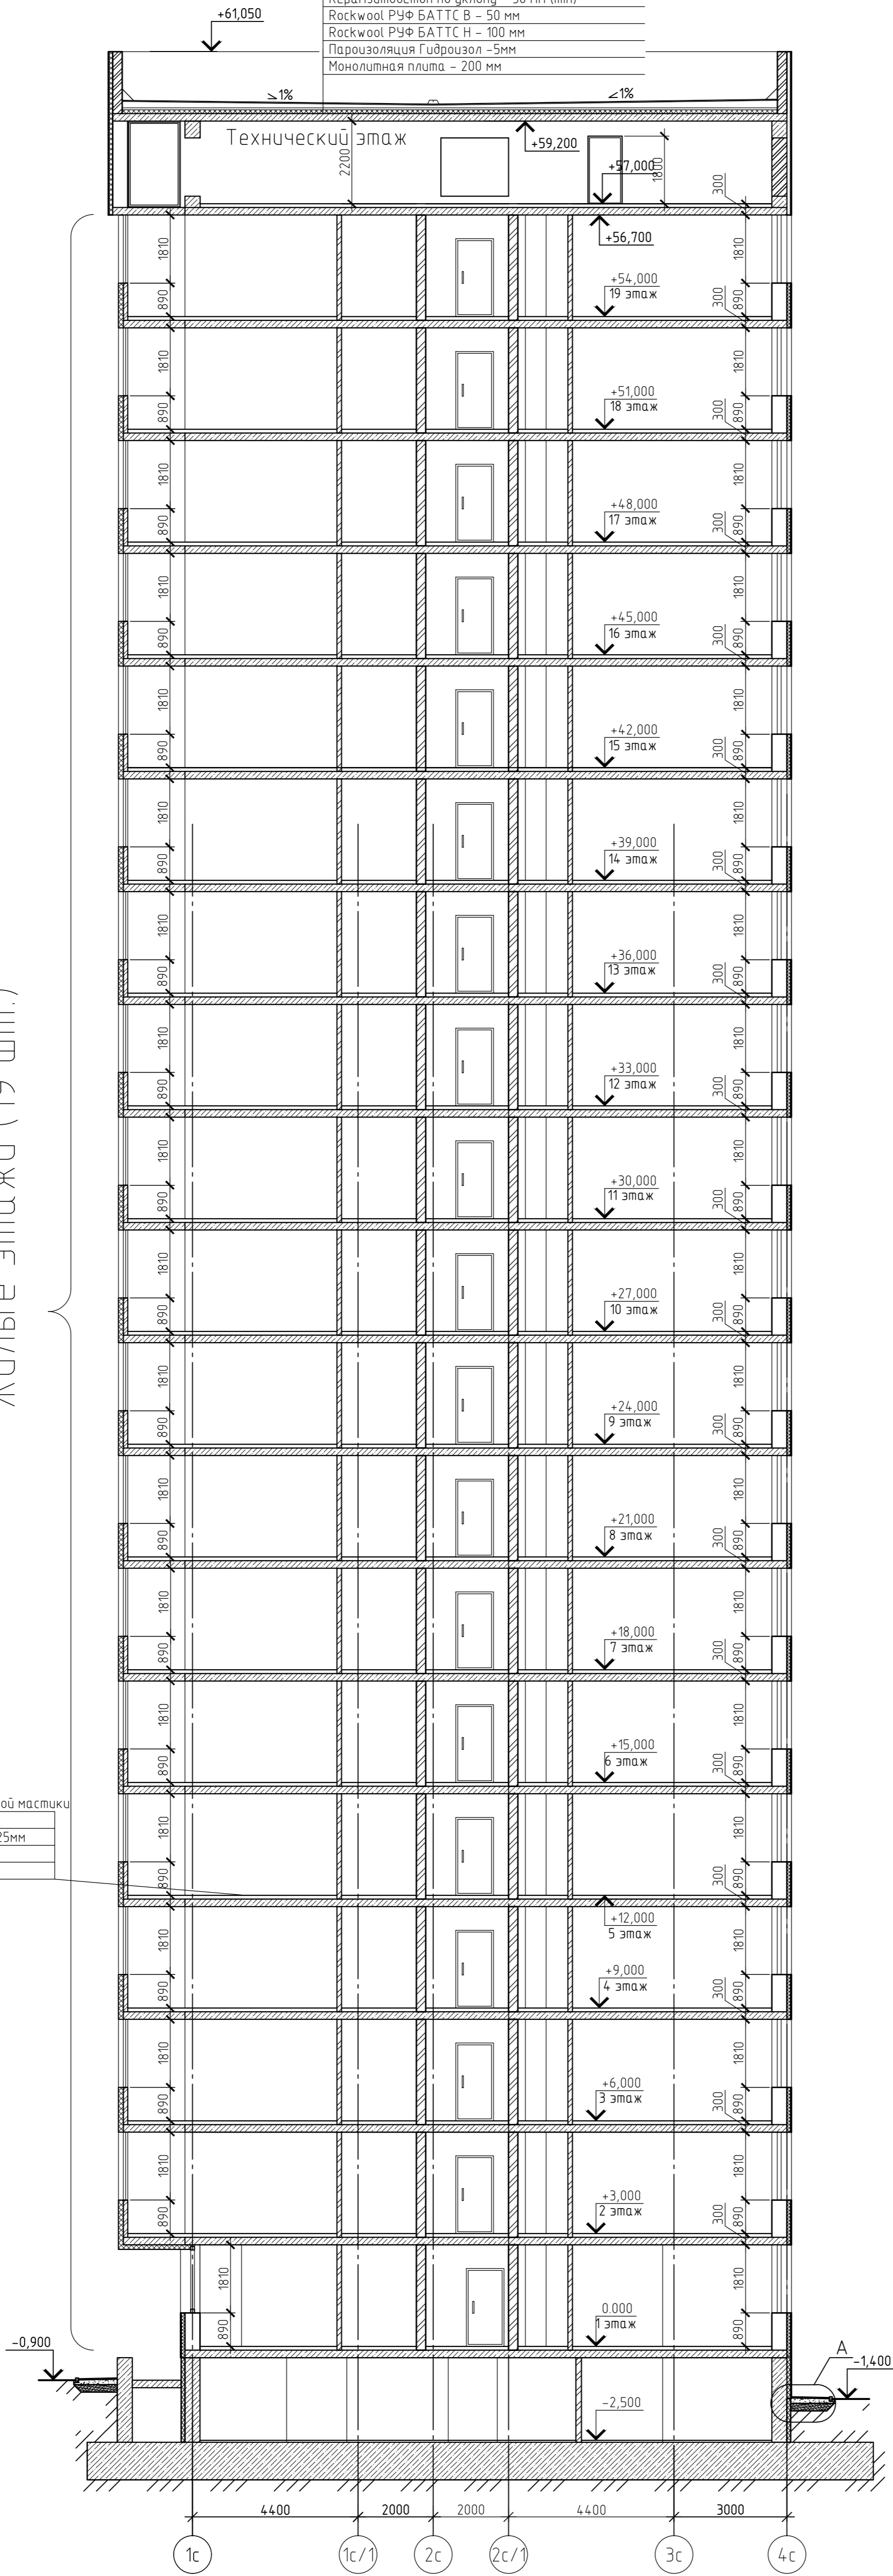

Линолеум на утепл. основе по прослойке из холодной мастике  
на водостойких вяжущих - 5мм  
Стяжка из цементно-песчаного раствора М150 - 25мм  
Керамзитобетон плот.=1000кг/м3 - 70мм  
Монолитная плита - 200 мм

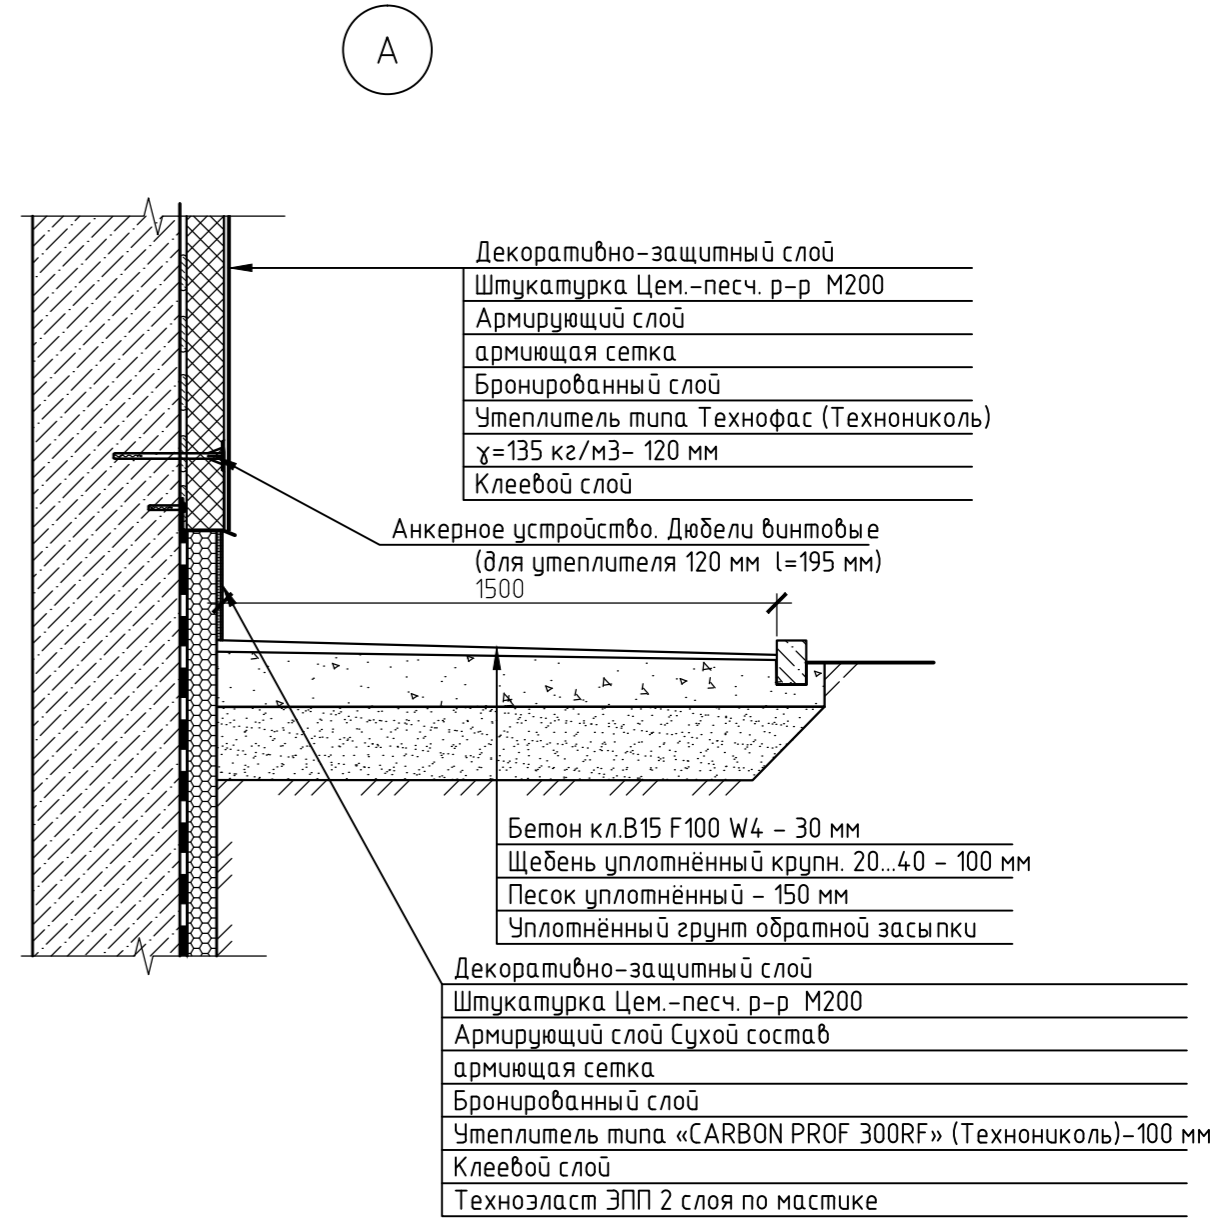

Создано	
Изм.	
Имя файла	
Полн. и дата	
Взам. шиф. №	

				35/2014-01- AP				
				ООО "Стройорг"				
				г. Тольятти, Комсомольский район, ул. Коммунистическая, 6.				
Изм.	Кол. уч.	Лист	№ док.	Дата	Жилой 20-ти этажный, 2-х подъездный дом	Стандия	Лист	Листов
Разработал	Радченко	07/14	07/14	07/14				
Проверил	Молодой	07/14	07/14	07/14				
ГИП	Каравлина	07/14	07/14	07/14				
Н. контр.	Силецкой				Разрез 1-1			000 "СРЕДА"
						Формат	A1	