



Условные обозначения проектных решений по проекту «Генеральный Проектный Водосток»

- орджинные территории (Н.Дн)
- орджинные дороги и площадки (Н.1.3в)
- ворота
- W1
- проектируемые сети бытовых канализаций
- пресса камен СЭС
- РСМ9-05-003 на опоре ОП-2-4-7-10
- РСМ9-05-003 на опоре ОП-2-4-7-10
- объекты ЛЭП 10 кВ
- оптимальные территории
- сети заземления
- проектируемые кабели в лотках

- Условные обозначения**
- Оса дороги
 - Граница посадок деревьев
 - Граница раздельной проезжей части
 - Барьерные решетки
 - Границы барьерной решетки
 - Граница временного отвода значимых земель
 - Граница временного отвода значимых земель
 - Парковые озеленения
 - Газоны озеленения
 - Барьерные ограждения
 - Подпорная стена

Проектные решения по объекту «Берегоукрепление правого берега р. Двиго в г. Волжский»
Шафр проекта: 34.03.050092Исполнитель проекта: «НИИ «Металл»»

Проектные решения по объекту «Проект благоустройства территории центральной набережной Волжского имени 42-й Армии»
Шафр проекта: М3.13.0-1.001
Исполнитель проекта: «НИИ «Металл»»

 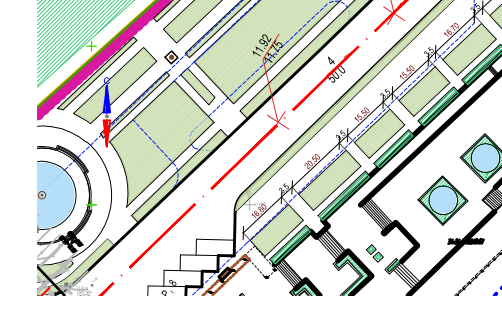

Примечание:
Система высот-метров в Волжской Системе координат-метров в Волжской

Все размеры и отметки даны в метрах.

Лист	Код	Апрель	7 мая	Листов	Всего
Разработчик				02.15	
Проектант				02.15	
Инженер				02.15	
Р.проектировщик				02.15	

Содержание:
Часть 1 Автомобильная дорога.
Книга 1 Этап 1

Лист	Код	Листов	Всего
1		2	2

План организации рельефа М1:500

СЭИТ
НИИ ГРИИ