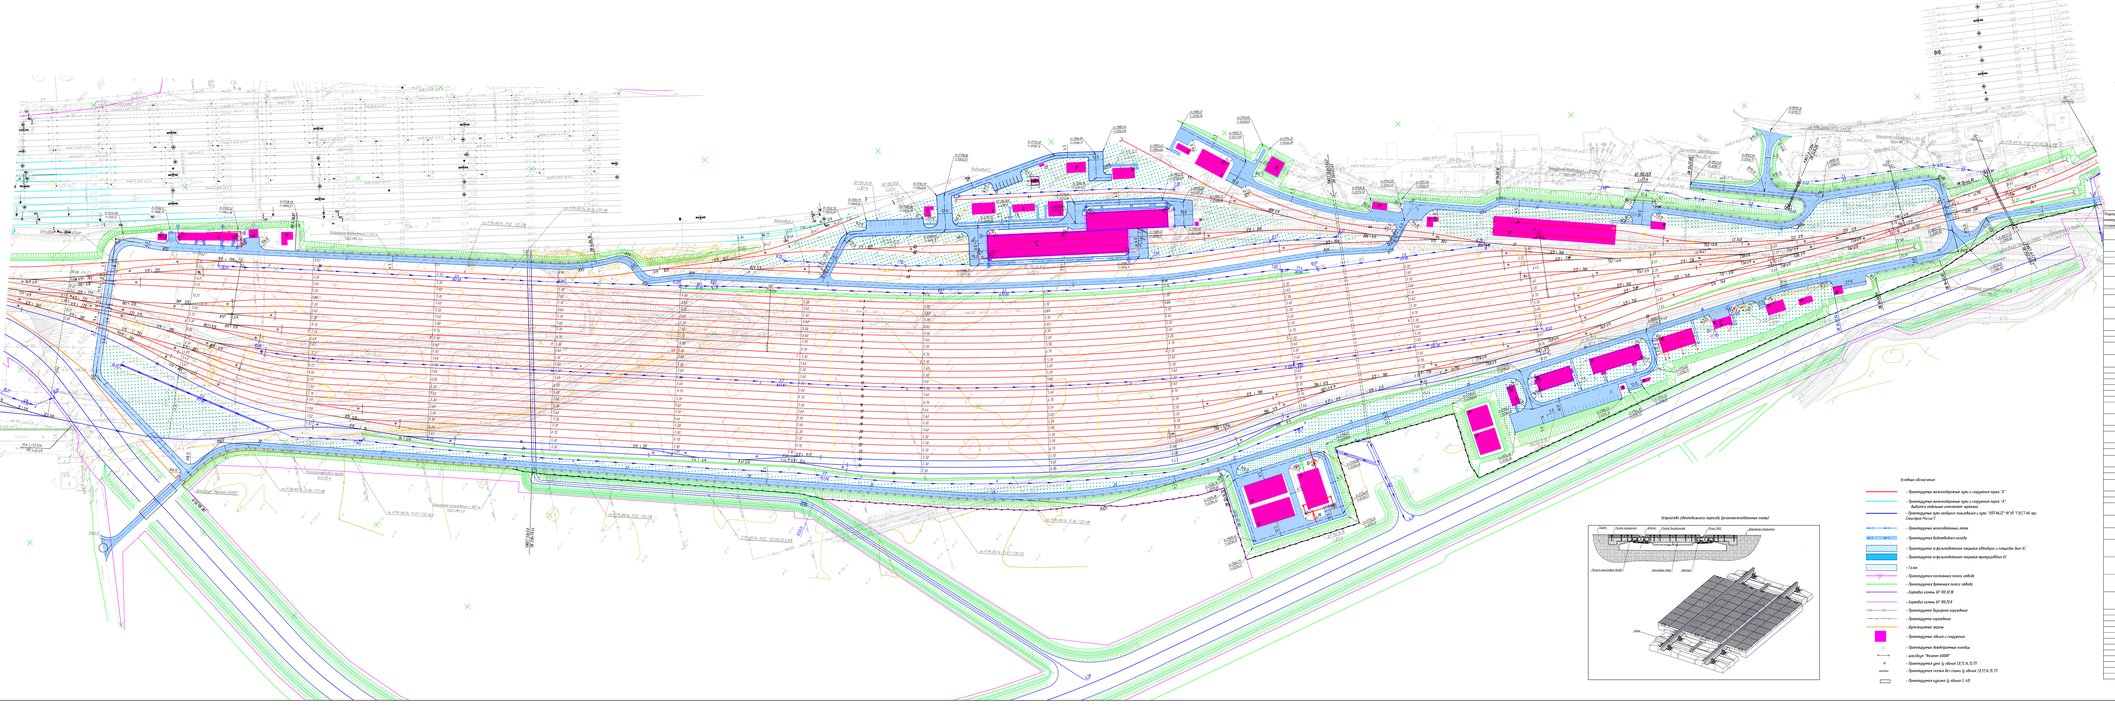

Ведомость элементов плана автомобильной дороги

Обозначение точек	Координаты X	Координаты Y	Расстояние между точками, м	Элементы кривой угол, °	радиус, м	тангенс, м	кривая, м	длинна кривой по биссектрисе, м	Пикет НК	КК	Прямая вставка, м
1	2	3	4	5	6	7	8	9	10	11	12
НТ	17215.97	11023.79									
			17.94								
ВУ1	17230.91	11013.12		35°2'49"	15,00	15,38	29,84	0,92	0+2.68	0+29.50	2,66
			91,06								66,06
ВУ2	17253.02	10979.12		6°35'32"	80,00	5,31	9,45	0,30	0+92.56	0+54.03	
			339,05								315,57
ВУ3	17847.21	12816.39		10°30'13"	150,00	21,75	43,21	0,30	3+69.58	4+12.78	
			38,41								0,89
ВУ4	17908.33	12766.63		00°9'2"	15,00	0,77	1,37	0,00	4+19.67	4+38.99	
			25,71								2,57
ВУ5	17908.26	12769.35		59°27'51"	15,00	8,57	15,57	0,90	4+44.36	4+59.93	
			17,72								13,98
ВУ6	17922.72	12760.67		37°0'47"	60,00	3,17	10,31	0,00	4+63.91	4+94.22	
			203,00								180,41
ВУ7	17930.08	12557.18		1°20'17"	1000,00	45,45	90,75	0,00	6+02.64	7+61.39	
			182,54								96,79
ВУ8	17778.78	12456.91		6°36'4"	500,00	46,33	92,58	0,00	8+38.18	9+22.77	
			133,75								91,71
ВУ9	17882.86	12372.93		5°18'49"	600,00	15,71	31,39	0,00	9+92.48	10+23.87	
			50,49								17,22
ВУ10	17915.29	12336.62		19°4'46"	15,00	2,50	5,47	0,00	10+51.09	10+66.56	
			141,45								23,10
ВУ11	17935.51	12346.78		66°46'5"	15,00	9,88	17,48	0,90	10+89.66	11+17.14	
			56,88								42,62
ВУ12	17904.06	12301.60		31°5'15"	15,00	4,17	8,14	0,00	11+49.96	11+58.10	
			15,64								7,27
ВУ13	18008.65	12295.86		37°17'17"	15,00	4,70	8,59	0,00	11+65.37	11+73.96	
			109,23								102,26
ВУ14	18074.66	12358.86		10°23'12"	80,00	2,77	5,53	0,00	12+75.82	12+81.35	
			19,87								13,61
ВУ15	18085.37	12355.11		13°10'39"	80,00	1,49	6,95	0,00	12+94.95	13+1.91	
			114,07								96,09
ВУ16	18115.91	12331.48		61°23'49"	27,77	16,48	29,75	0,00	13+86.00	14+15.75	
			35,77								0,07
ВУ17	18185.55	12334.73		45°2'44"	15,00	6,22	11,79	0,00	14+34.81	14+46.61	
			38,45								78,76
ВУ18	18261.82	12342.50		87°37'48"	15,00	13,42	21,89	0,90	15+25.37	15+47.26	
			65,42								26,78
ВУ19	18228.14	12390.91		55°24'40"	20,00	21,23	32,61	0,00	15+74.04	16+6.65	
			144,72								107,85
ВУ20	18111.79	12376.45		17°5'58"	300,00	15,63	31,24	0,00	17+14.50	17+45.74	
			184,12								402,70
ВУ21	17927.17	12325.88		21°30'25"	500,00	185,88	369,71	10,00	21+48.44	24+17.15	
			700,40								122,69
ВУ22	17264.62	12939.28		47°17'17"	15,00	13,83	60,52	10,00	29+09.84	30+60.35	
			122,36								92,94
КТ	17041.16	12949.11									

Железнодорожный переезд

НТ	17128.95	12942.77									
			209.36								102.03
ВУ1	17337.09	12931.15		52°0'25"	15,00	7,83	13,64	0,90	1+5.03	1+26.67	
			94,73								67,40
КТ	17231.97	12323.79									

Примечания

Ведомость проектируемых зданий и сооружений

Порядковый номер на плане	Наименование здания, сооружения	Обозначение документа	Кол-во, шт	Примечание
1	2	3	4	5
1	Здание и сооружения службы локомотивного депо ТЧ-9			
1	Здание ТЧ-9 с помещением из служебно-технического здания	инд.проект	1	
2	Резервуарные установки	инд.проект	1	
3	Склад подсыпки песка емкостью 800 м³	инд.проект	1	
4	Надземный склад сушки песка емкостью 850 м³	инд.проект	1	
5	Склад масел для электровозов емкостью 5м³	инд.проект	1	
6	Склад масел	инд.проект	1	
7	Компрессорная станция 5АУ 35.0/10 с для ГПОСП и ТОР прокат. 26,6 м³/мин	инд.проект	1	
8	Здание и сооружения службы автомат. устройства			
9	Служебно-технические здания работников хозяйства	инд.проект	1	
10	Здание и сооружения электрического ремонта	инд.проект	1	
11	Площадка площадью 70м²	инд.проект	1	
12	Компрессорная для КВСП производительностью 35 м³	инд.проект	1	
13	Компрессорная для очистки стрелок производительностью 35 м³	инд.проект	1	
14	Здание и сооружения службы пути			
15	Здание дистанции пути с ПРС	инд.проект	1	
16	Здание мастера	инд.проект	1	
17	Контора дорожного мастера	инд.проект	1	
18	Резервуарная на два изотера	инд.проект	1	
19	Гараж 3ц	инд.проект	1	
20	Здание и сооружения службы электрификации и электроснабжения			
21	Трансформаторный блок-модуль контейнерного исполнения (ВБМК)	инд.проект	1	
22	Распределительный пост	инд.проект	1	
23	Здание и сооружения служб водоснабжения, водоотведения и теплоснабжения			
24	Котельная №1	инд.проект	1	
25	Склад угля топочных емк. 3х25 м³	инд.проект	1	
26	Специальный навесной мерзлого угля	инд.проект	1	
27	Дымовая труба АКТ	инд.проект	1	
28	Котельная №2	инд.проект	1	
29	Склад дизельного топлива емк. 3х5 м³	инд.проект	1	
30	Канализационные очистные сооружения			
31	Насосная станция Ст.Очистн.ВОК	инд.проект	1	
32	Резервуары	инд.проект	1	
33	Песковые площадки	инд.проект	1	
34	Резервуар автоматического пожаротушения емкостью 50 м³	инд.проект	1	
35	Противопожарный резервуар емкостью 1400 м³	инд.проект	1	
36	Насосная станция противопожарного водоснабжения	инд.проект	1	
37	Канализационные			
38	Локальная очистная канализационная насосная станция №1 перекачки бытовых сточных вод		1	
39	Локальная очистная канализационная насосная станция №2 перекачки бытовых сточных вод		1	
40	Локальная очистная канализационная насосная станция перекачки загрязненных		1	
41	Поверхностные сточные вод			
42	Локальная очистная канализационная насосная станция перекачки поверхностных бытовых и загрязненных сточных вод		1	
43	Прочие здания и сооружения			
44	Склад инвентаря и оборудования	т.п. А-70-150-179-84	2	
45	Площадка для мусоросборника		1	
46	Навес для автотранспорта		1	
47	ТП-№1		1	
48	ТП-№2		1	
49	ТП-№3		1	
50	Промсклад-навес		1	
51	Ограждение		1	
52	ВСЖОТВ			
53	Мелиоплотка		1	
54	Пункт обогрева		1	

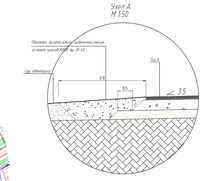

Условные обозначения

- Проектируемые автомобильные линии
- Проектируемая бетонобойная канава
- Проектируемая с укрепленными откосами обваловка с площадью 3кв.м
- Проектируемая с укрепленными откосами прикрадбенная б/
- Газон
- Проектируемая полезная полоса лесных
- Проектируемая фитоназ полоса лесных
- Границы полосы 1Г 90,0 М
- Границы полосы 1Г 90,0 М
- Проектируемые бордюры проезжие
- Проектируемые ограждения
- Проектируемые мосты
- Проектируемые объекты у сооружения
- Проектируемые дебаркадерные площадки

Согласовано
Взам. инв.№
Подпись и дата
Инв.№ подл.

Изм.	Кол.уч.	Лист	N док.	Подпись	Дата
Разраб.					
Пров.					
Гл.спец.					
Н.контр.					
Утв.					



Стадия	Лист	Листов
Р		

Генеральный проектировщик
ООО "СЭИТ"