


Схема подключения волоконно-оптической линии связи и междоузелной сети

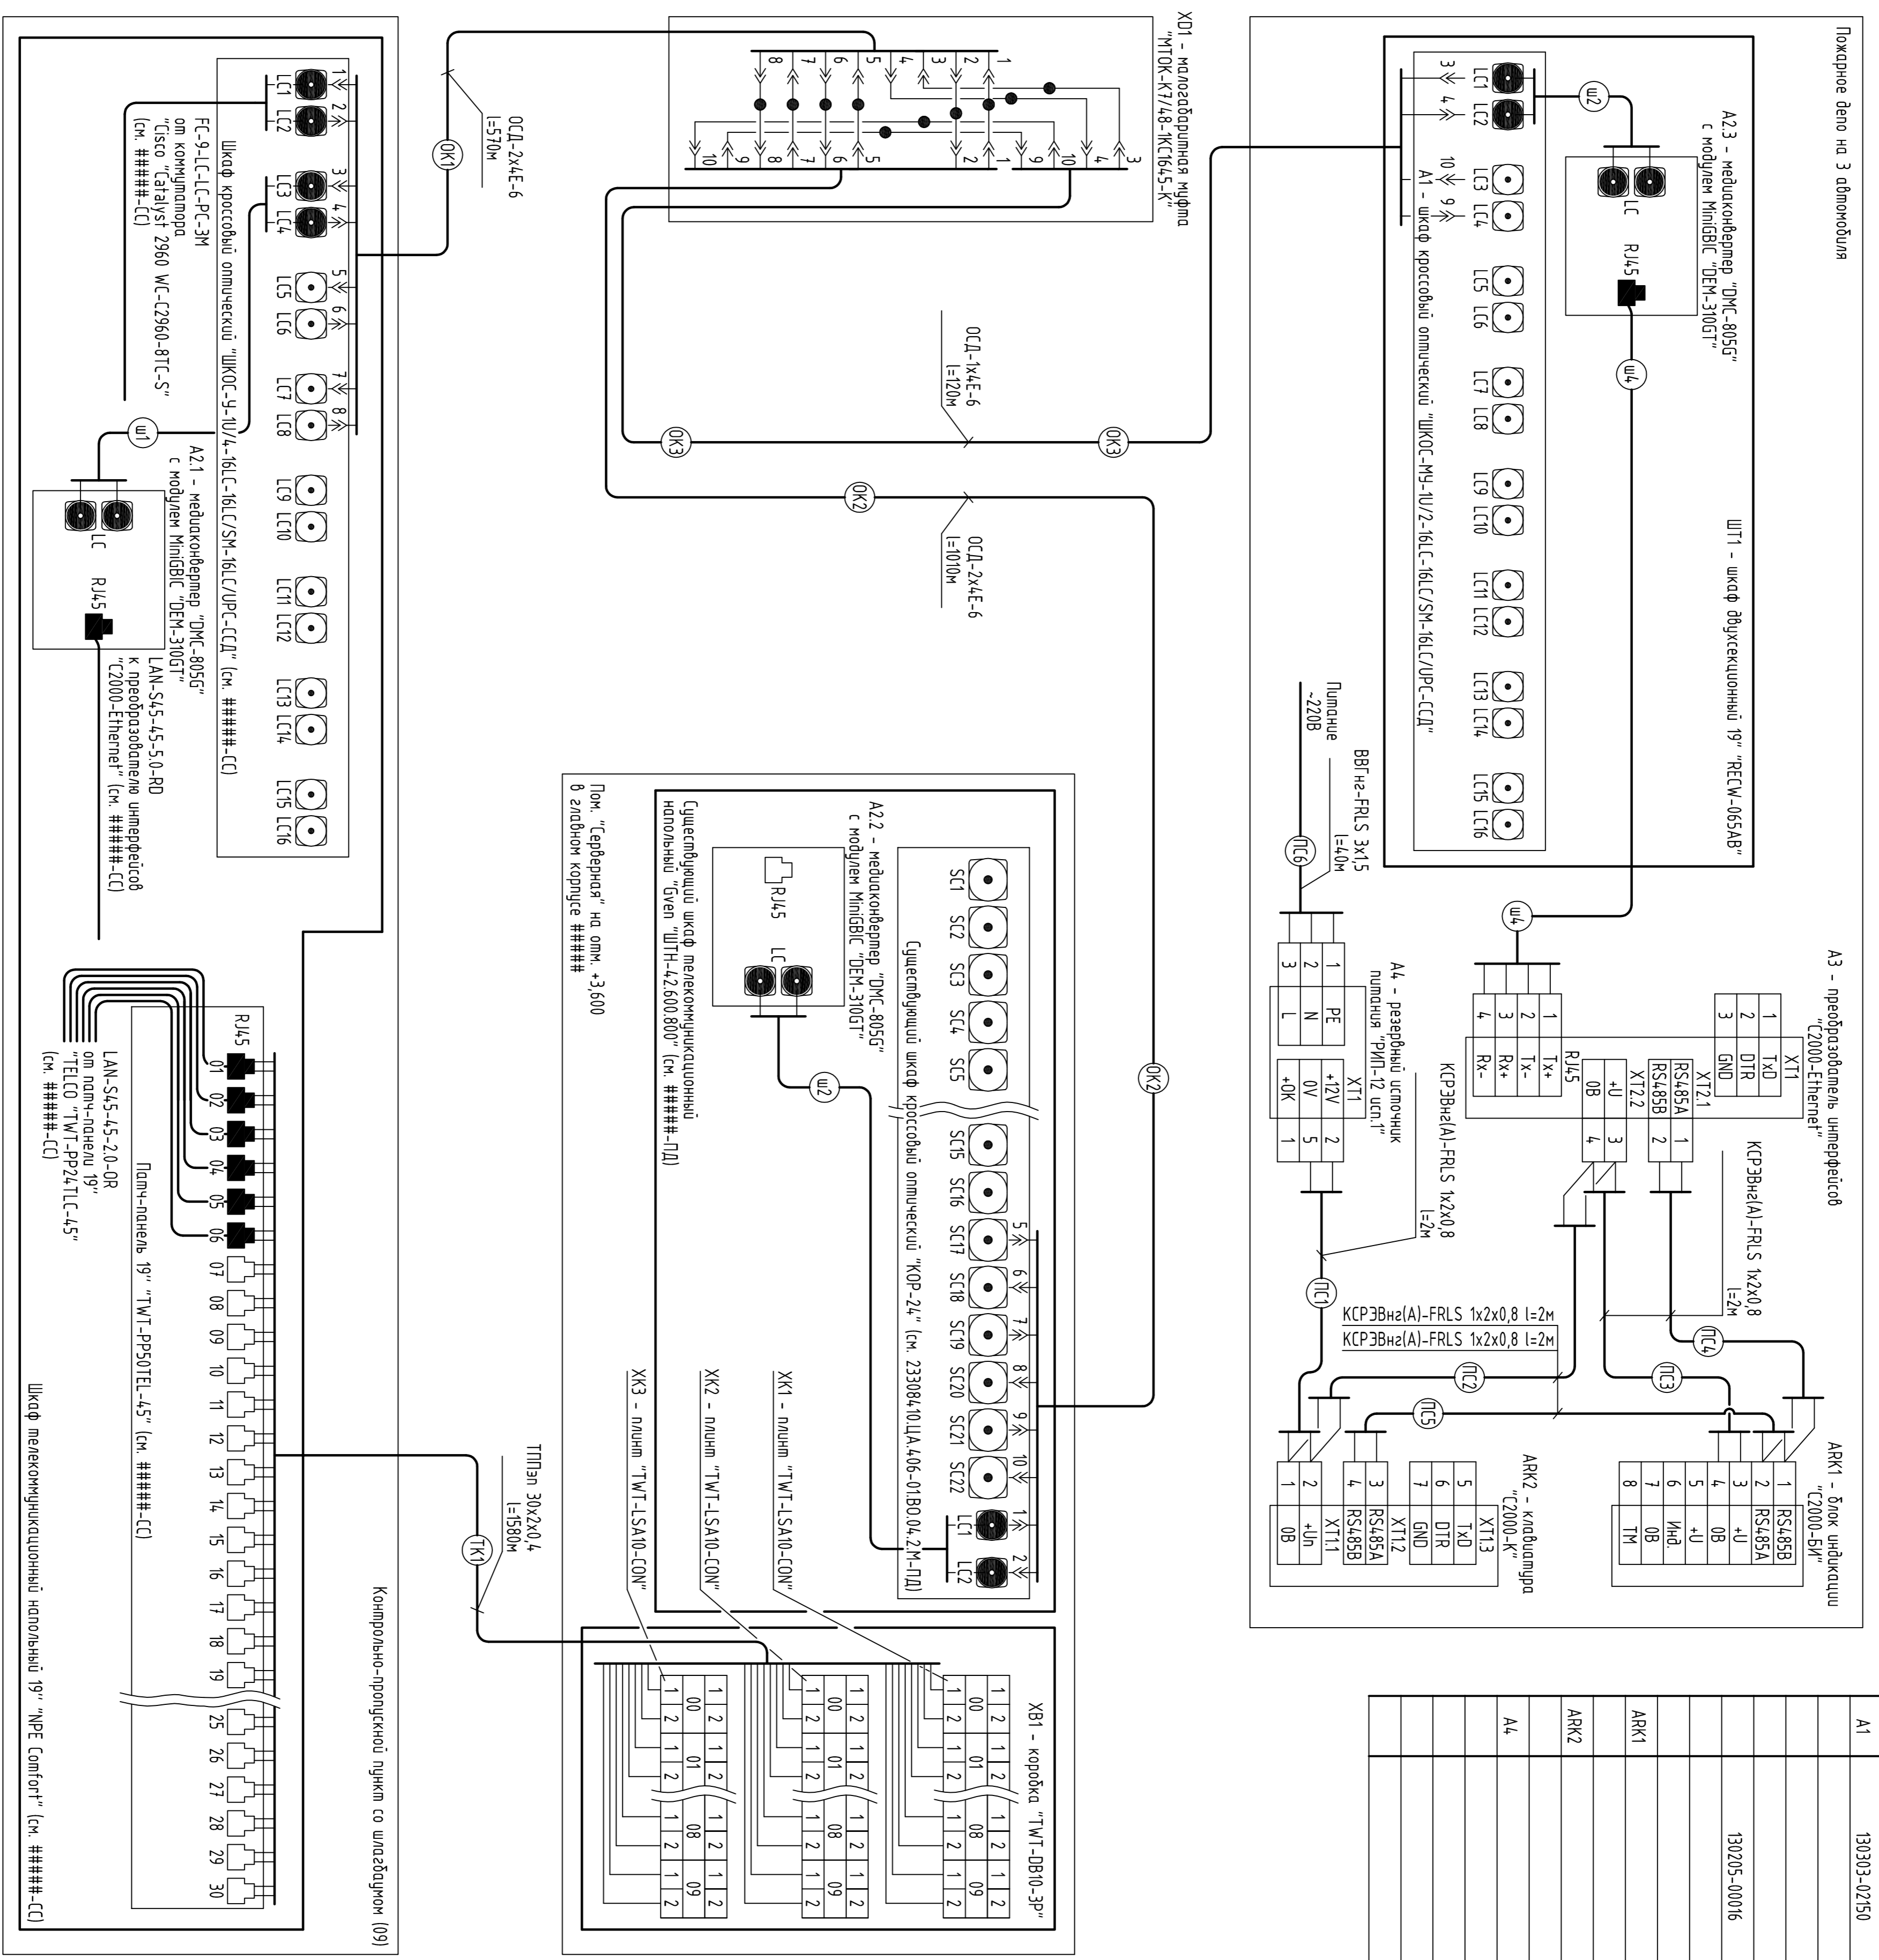

Поз.	Обозначение	Наименование	Кол. ед.	Масса чп.не
ПТ1	130502-00055	Щкаф обслуживания 19"	1	к-м
А1	130303-02150	Щкаф кроссрейный оптический "ЩКОС-МУ-10/2-16LС-16LС/SM-16LС/UPC-CLD"	1	к-м
А3	130205-00016	Адаптер оптический проходной симметричный LC/SM	2	
АРК1		Блок индикации "С2000-БИ"	1	
АРК2		Кабинашка "С2000-К"	1	
А4		Резервный источник питания оптопары ОП "РПИ-12 улп.1"	1	
		Аккумулятор "ДЕЛТА ОТМ 1207"	1	

Поз.	Обозначение	Наименование	Кол. ед.	Масса чп.не
А2.1-А2.3	130106-00053	Медиаконвертер 100BASE-T на 100BASE-SX/LX "ОКС-8055"	3	
		Модуль MiniBIC "DEM-310G1"	3	
А3		Преобразователь интерфейсов RS-485/RS-232 в Ethernet "С2000-Ethernet"	1	
ХК1-ХК3		Панель неразмкнутый "ТВТ-LSA10-CON", 10 пар	3	
ХВ1		Распределительная коробка настенная "ТВТ-ДВ10-ЭР"	1	
ХД1	130103-00899	Многозадачная укороченная муфта "МОК-К7/48-КС1645-К"	1	к-м
	130106-00429	Кассета для муфты типа МОК "КС-1645"	1	к-м
		Гильза для защиты нест. обрчки 08 "К13С 6030"	10	
	130106-00064	Комплект для ввода оптического кабеля "Комплек №3"	3	к-м
	130106-00026	Устройство для подвески муфты и запаса кабеля "УПЖ"	1	к-м
	130106-00053	Лента крепления к столбовым опорам	1	к-м
Ш1-Ш3	130201-02680	Щитр оптический "ЩОС-SM/2.0мм-LC/UPC-LC/UPC-3.0м-Н+С"	3	
Ш4		Коммутационный щитр "LAN-S45-45-5.0-RD"	1	
ПК5-ПК5		Кабель парной скрутки "КРЭВНА1А-FRLS 1x2x0,8"	10	м
ПК6		Кабель для передачи электропитания "ВРПн-е-FRLS 3x1,5"	40	м

Легенда оборудования, изделия и материалов (начало)

Легенда оборудования, изделия и материалов (продолжение)

Инв. № подл.	Подп. и дата	Взам. инв. №
--------------	--------------	--------------

Дет.	Конт.	Лист	Фол.	Лист	Листов
				Р	5