




ОТМ. + 14.700

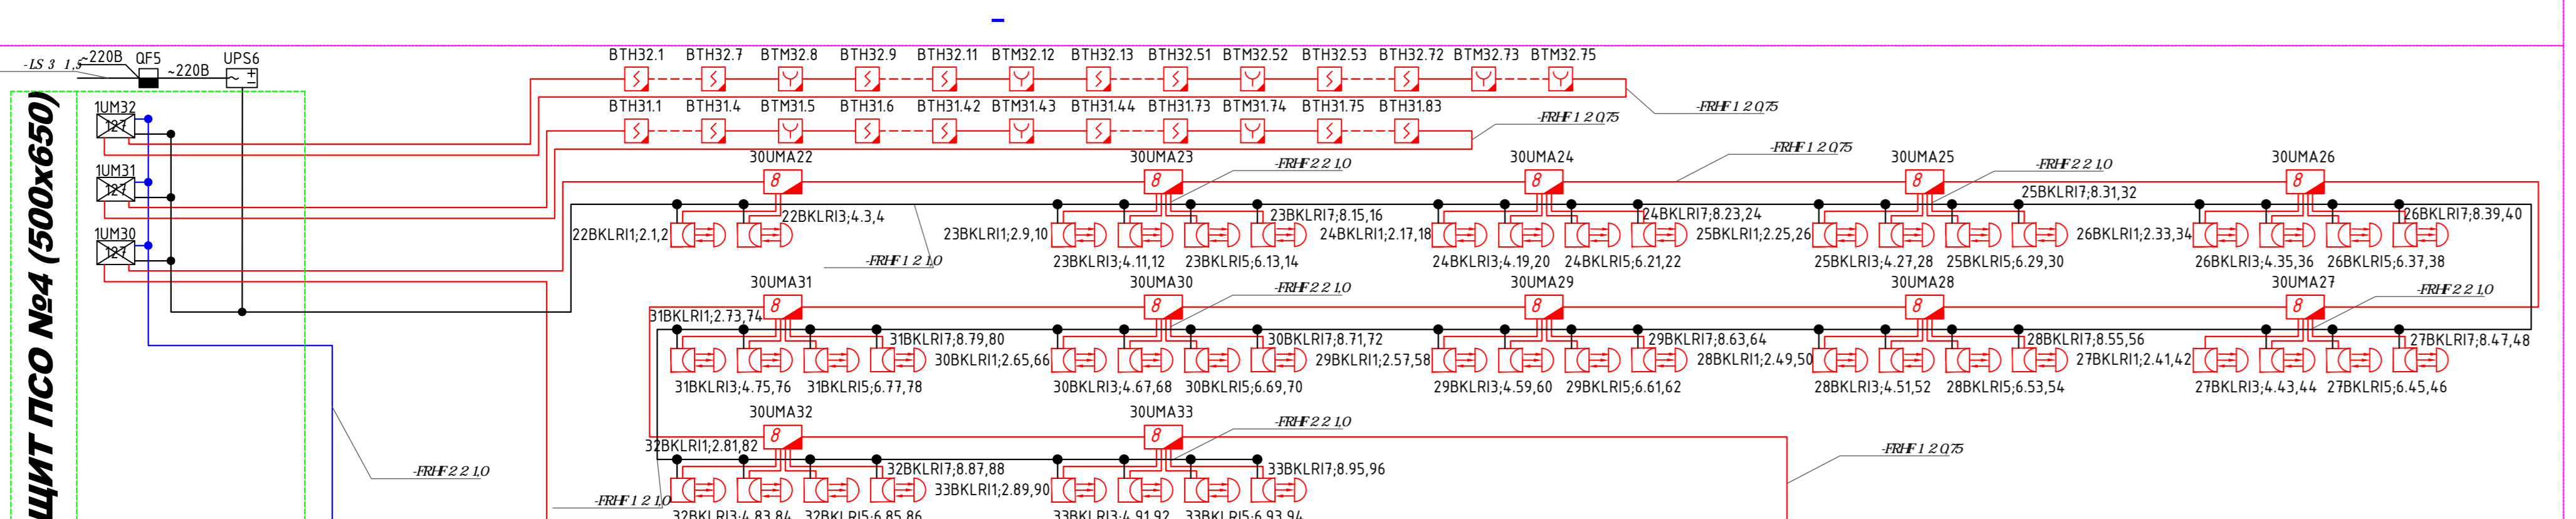





ОТМ. + 12.000

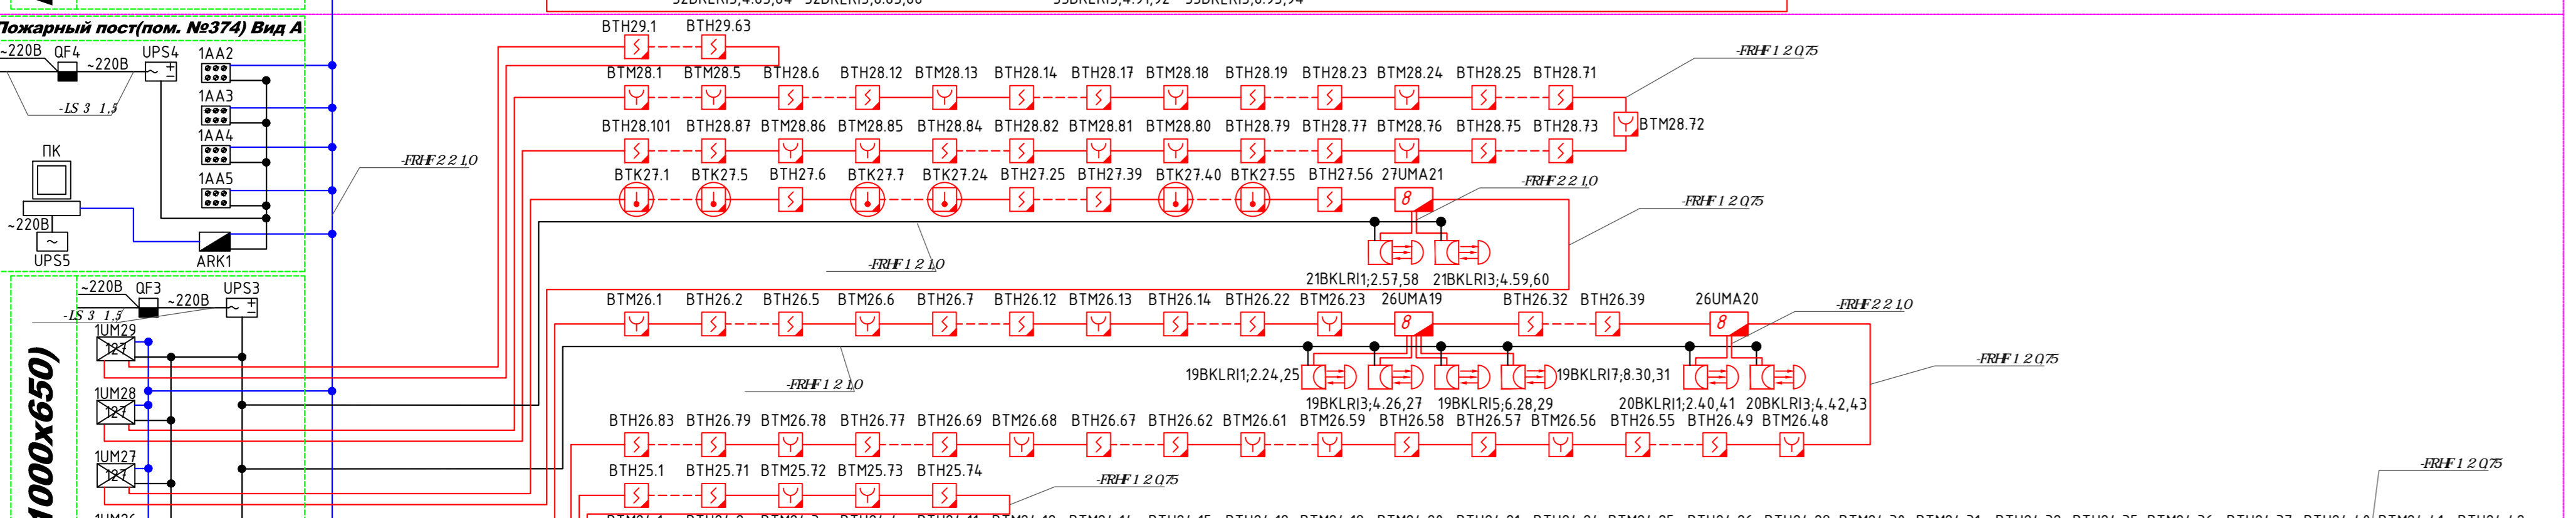

ОТМ. + 6.000

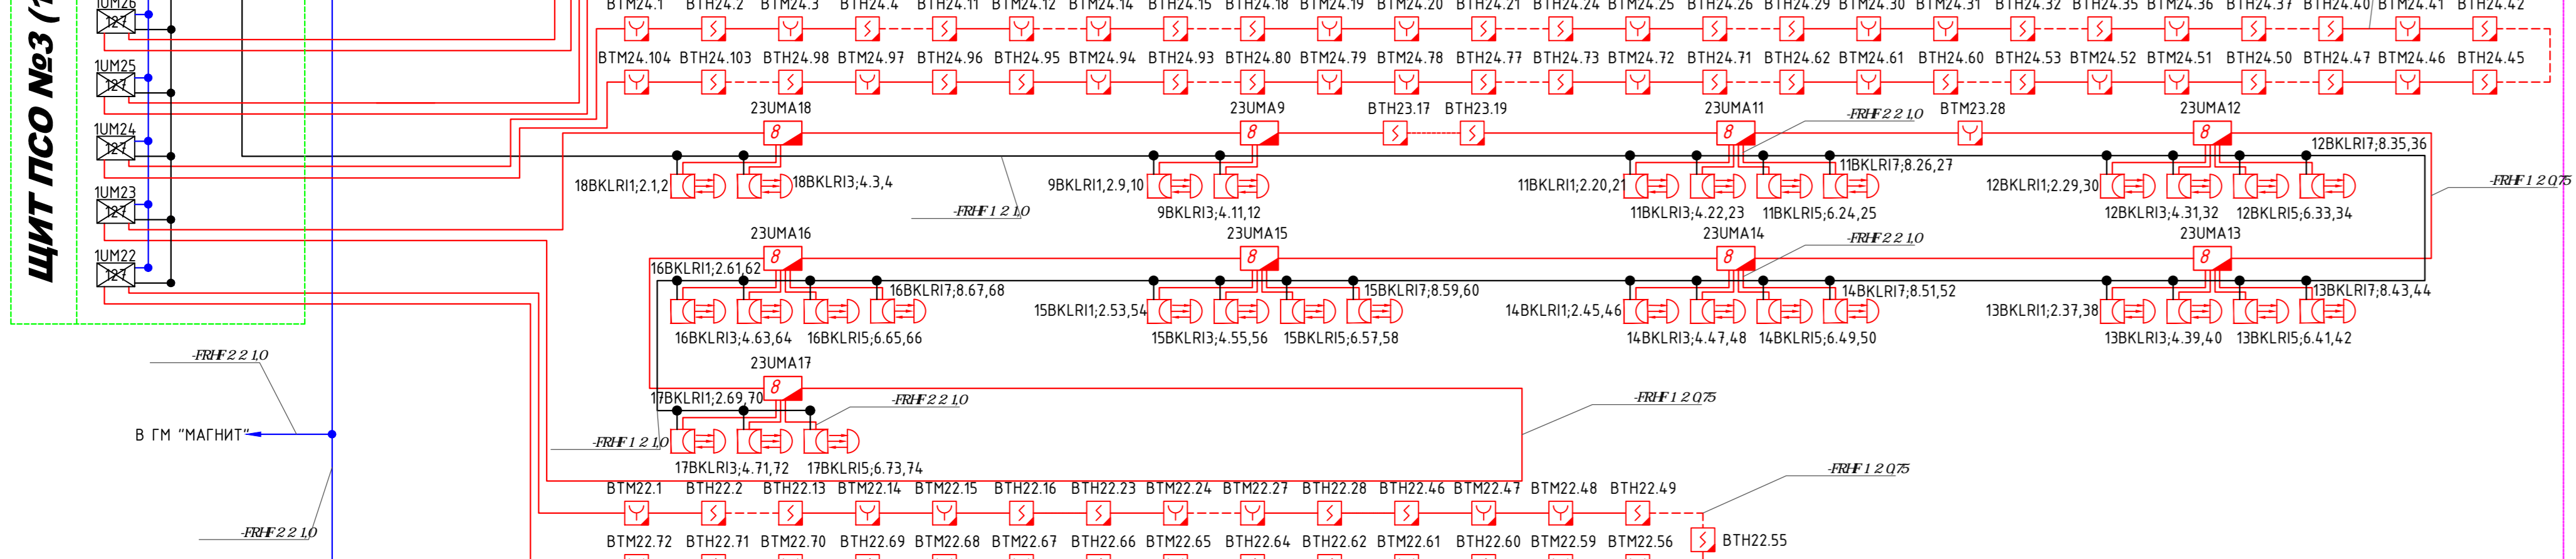

ОТМ. + 0.000

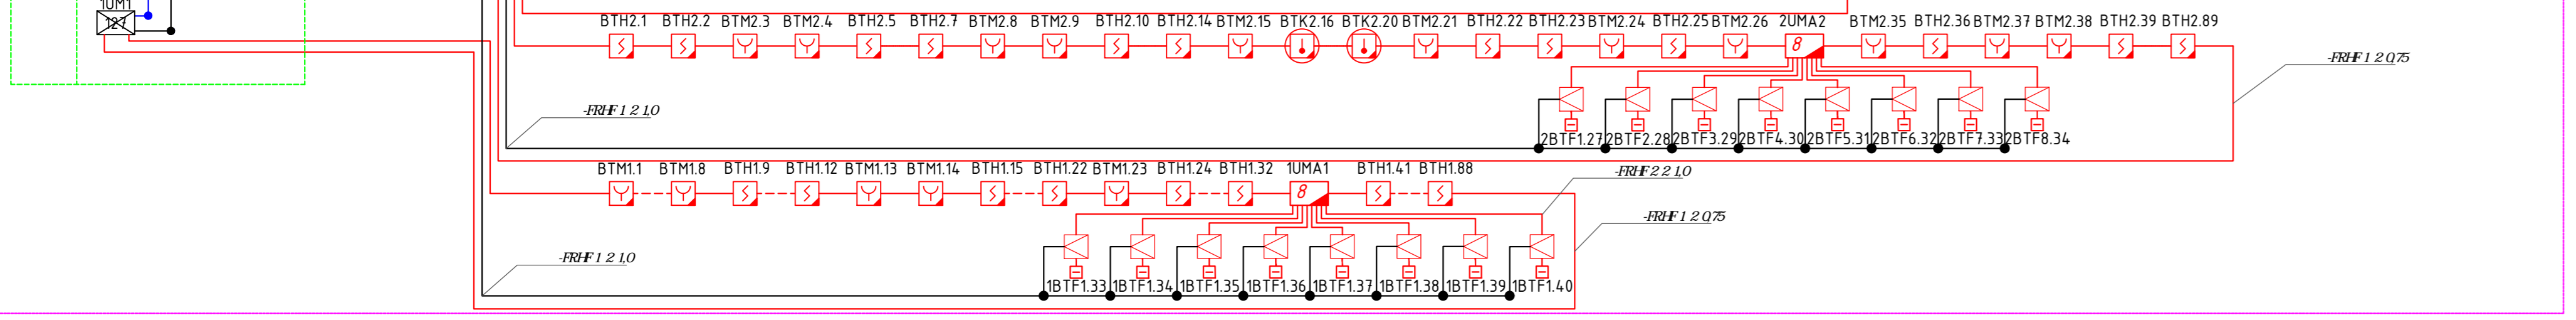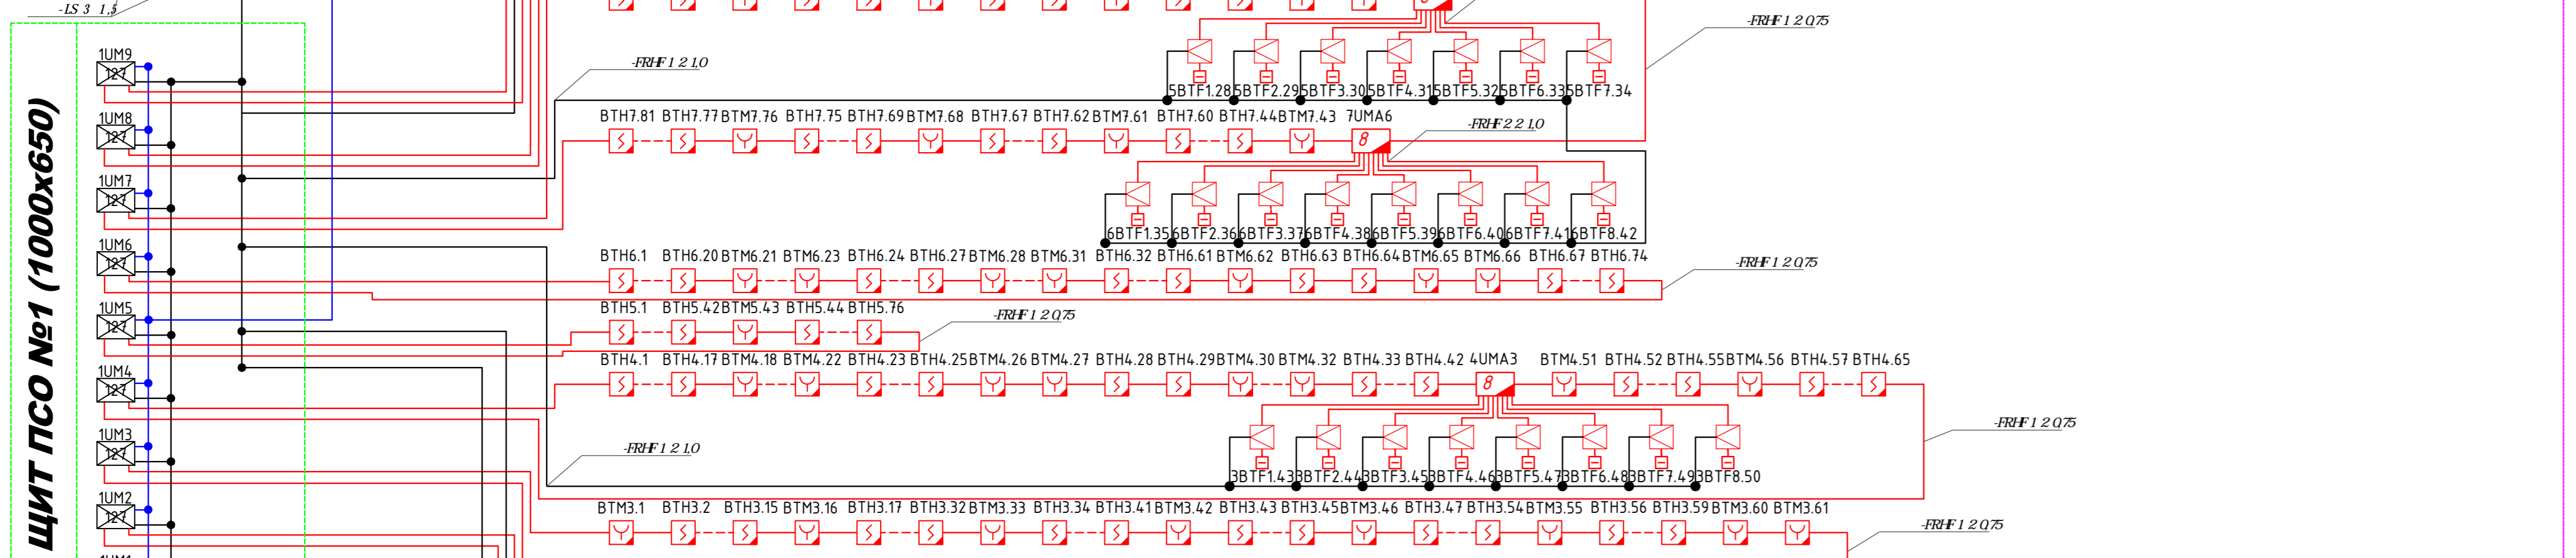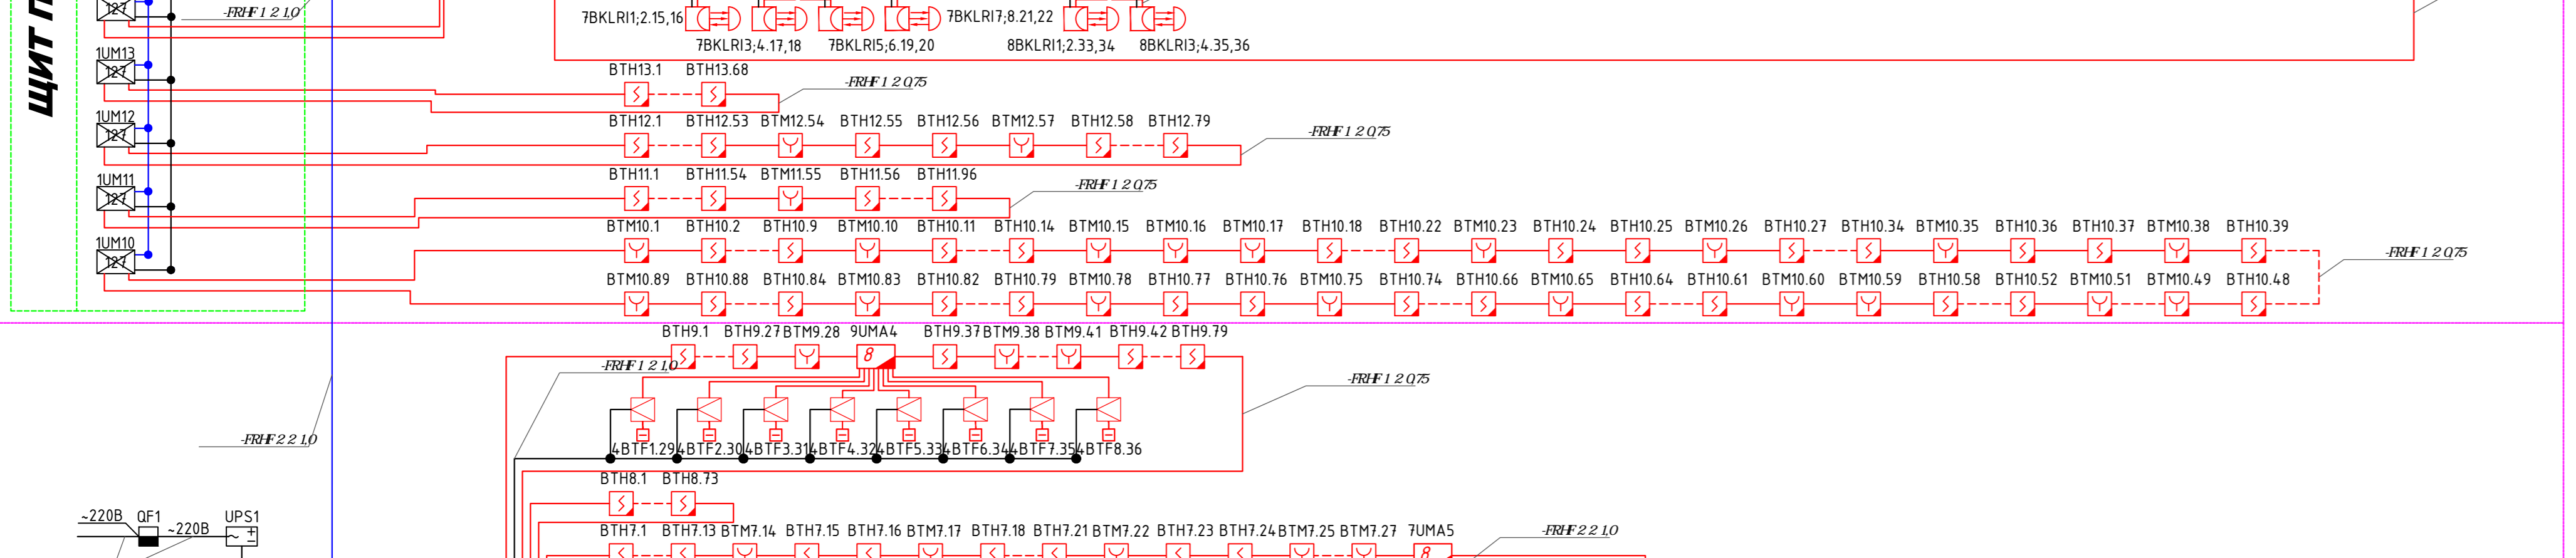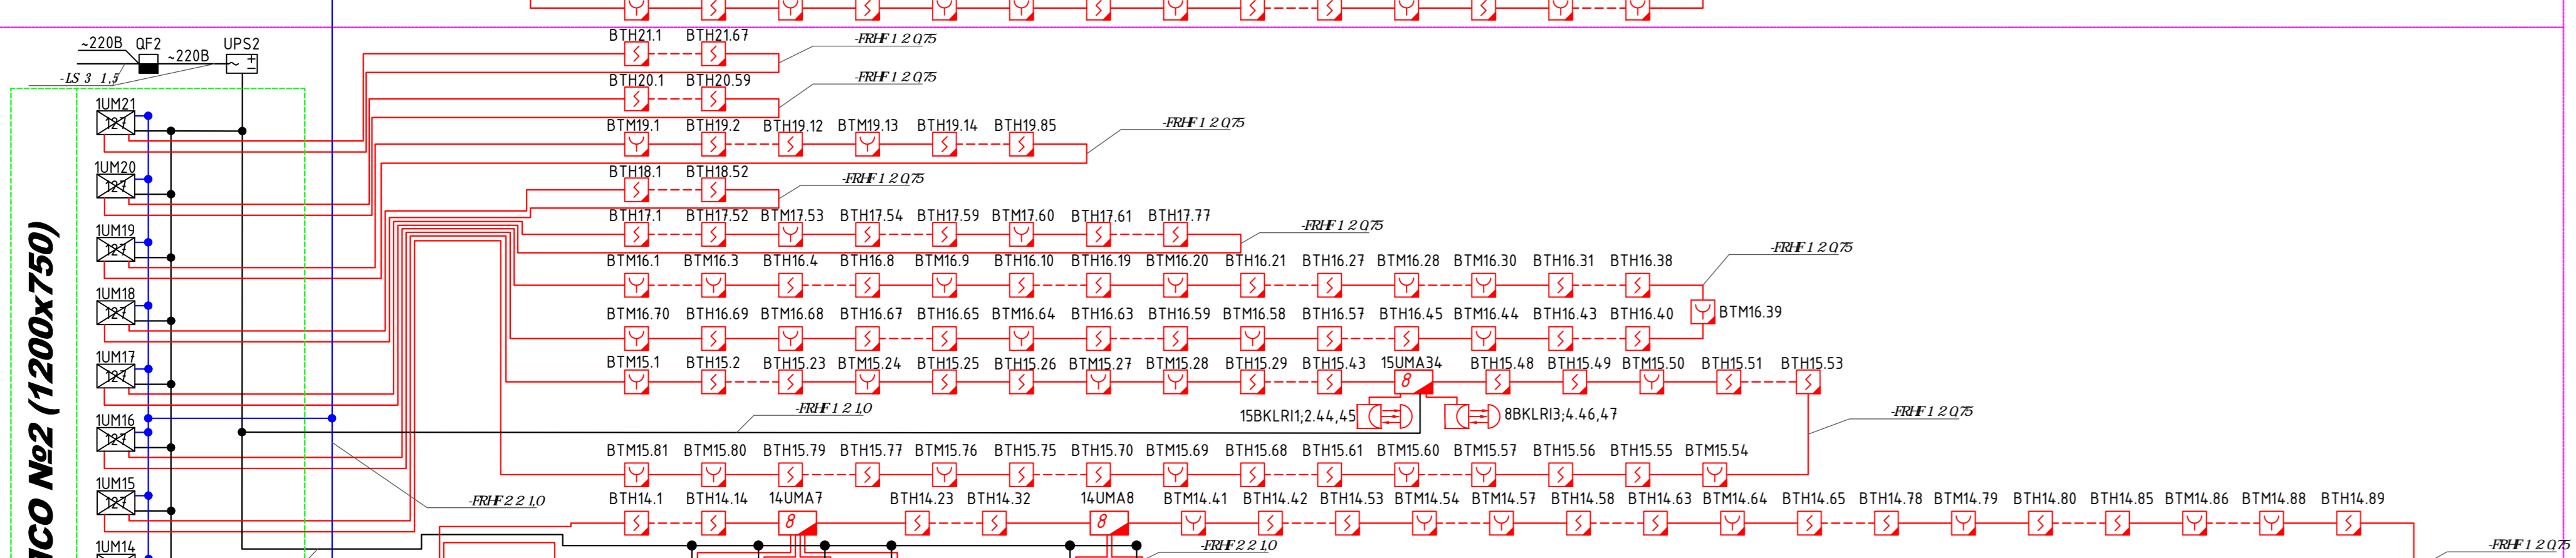




Торгово-развлекательный комплекс  
Автоматическая установка пожарной сигнализации  
Структурная схема АПС

Формат А1


Помещение на отм. + 14.700 (Помещение №439 по эксплуатации)

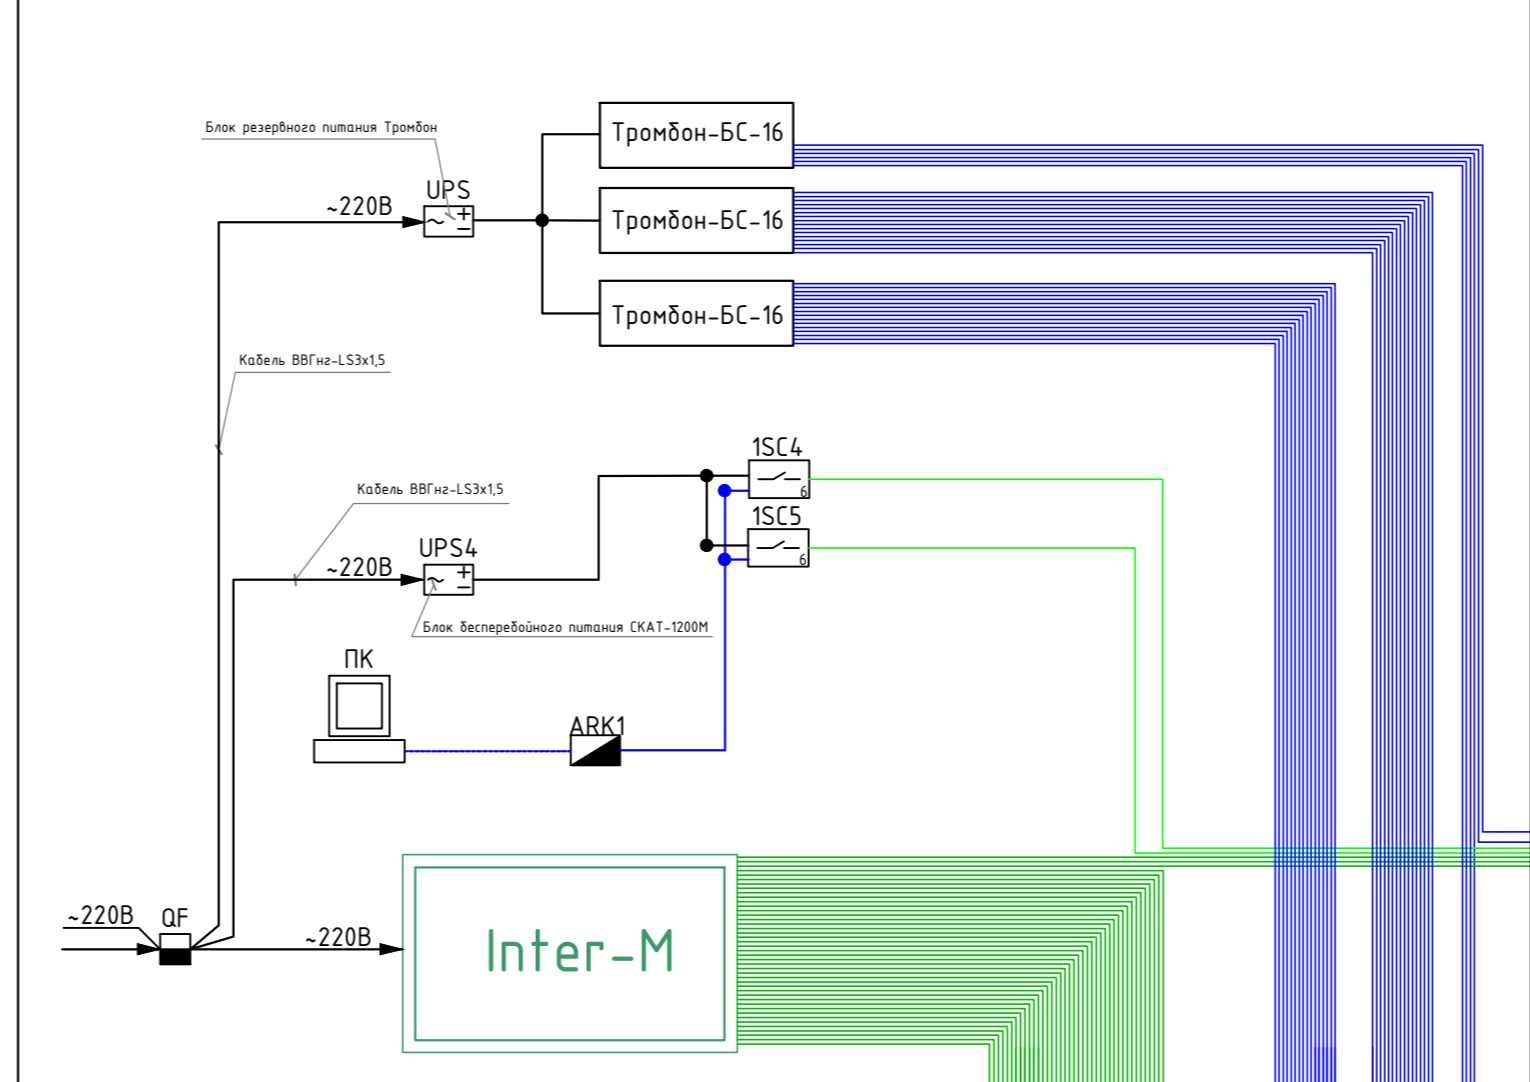


Помещение на отм. + 12.000 (Помещение №23 по эксплуатации)

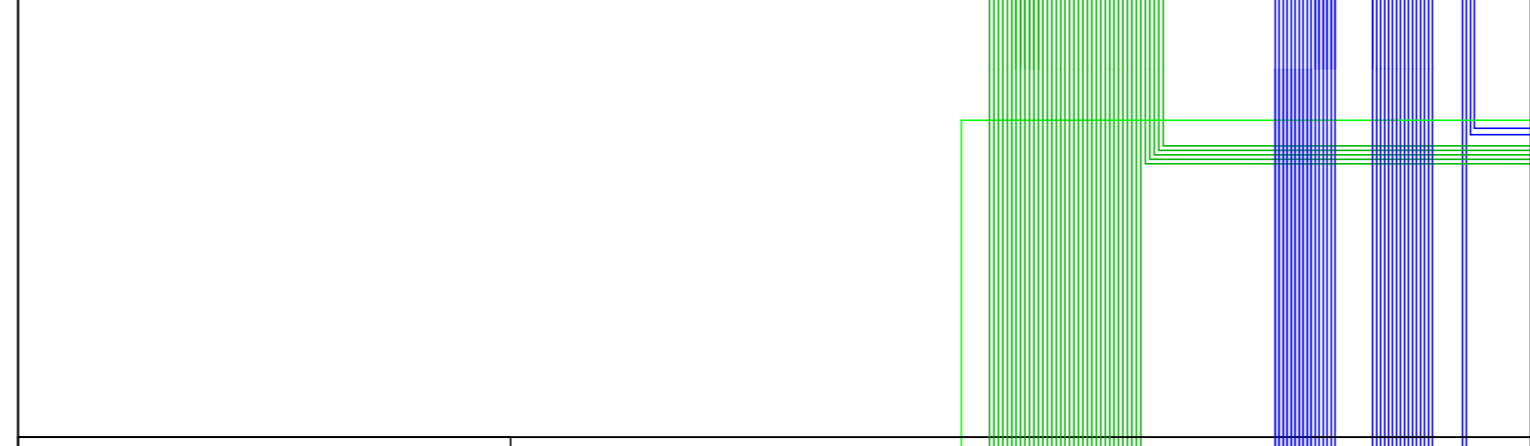



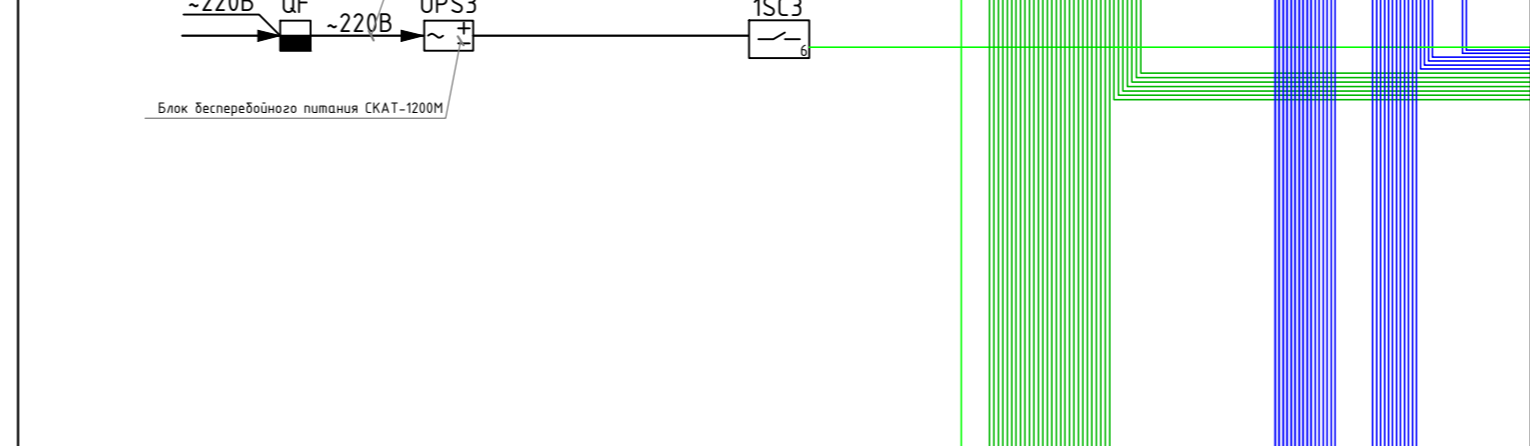



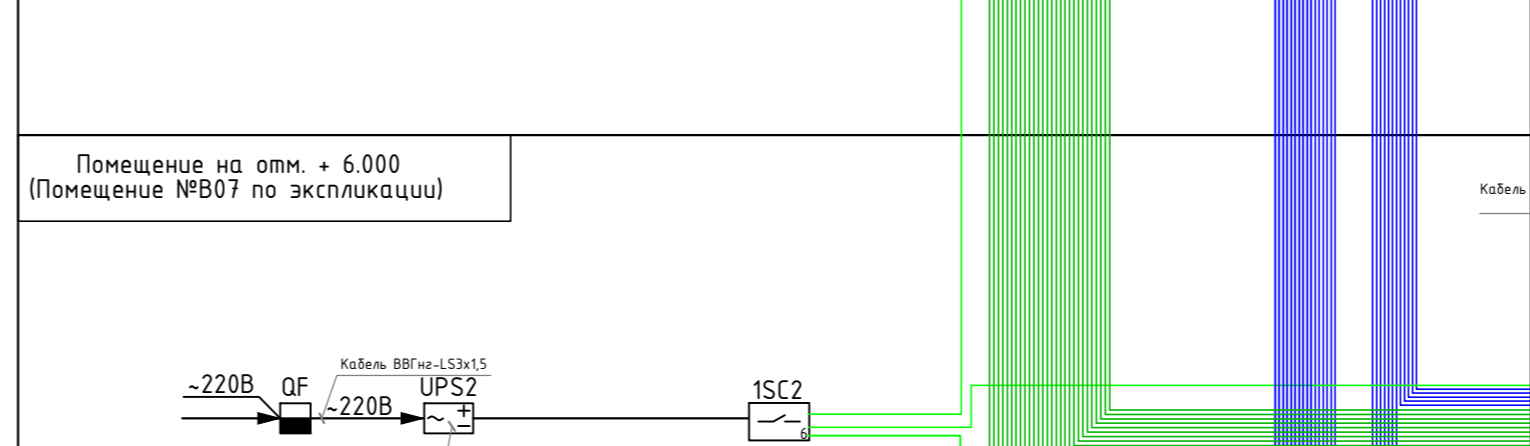


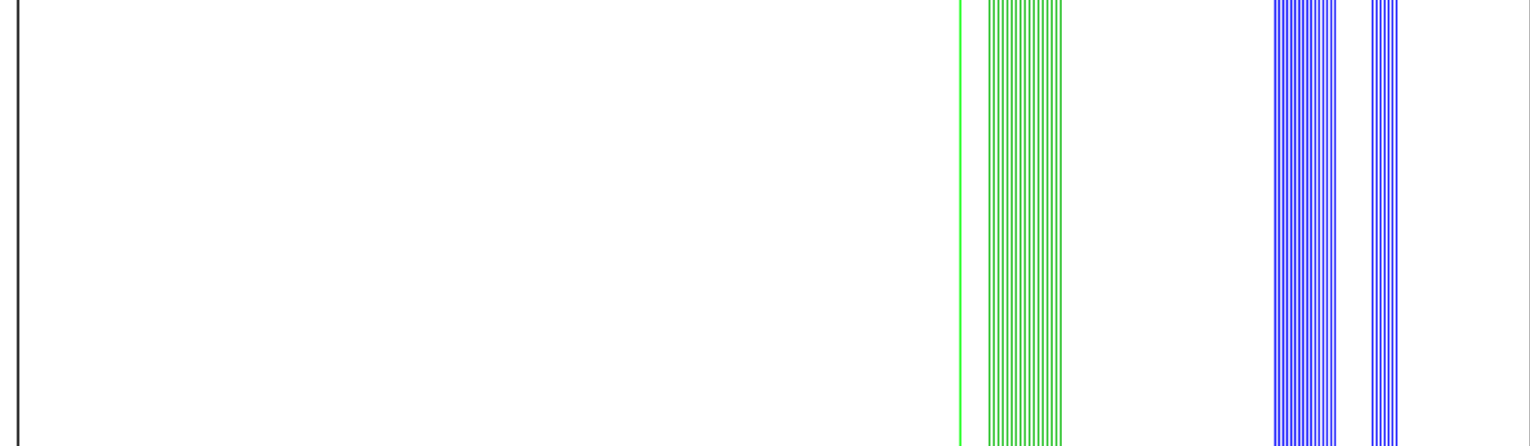



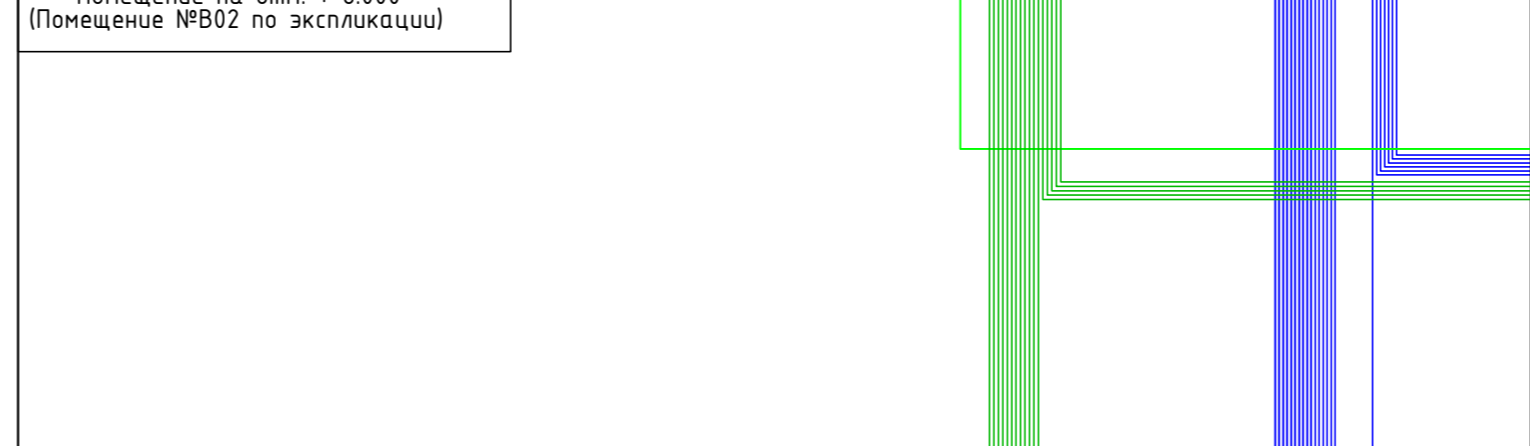








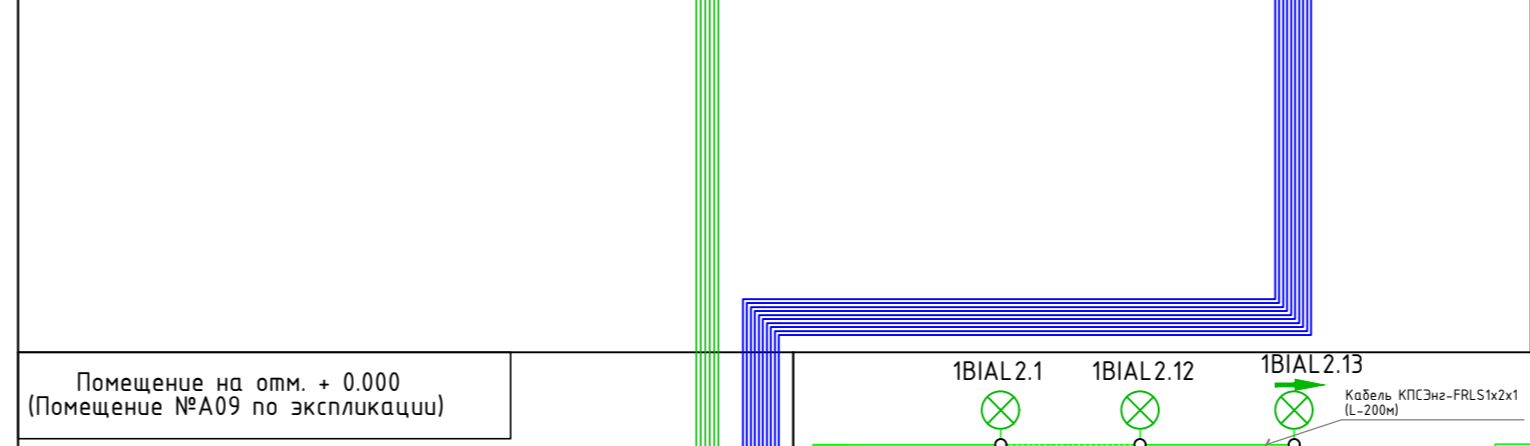


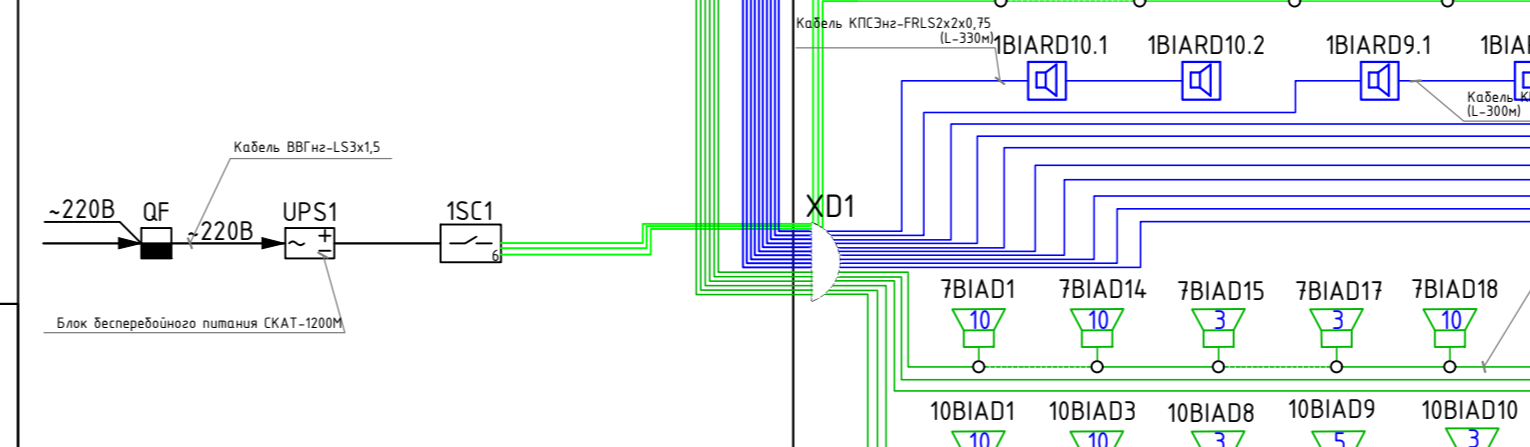


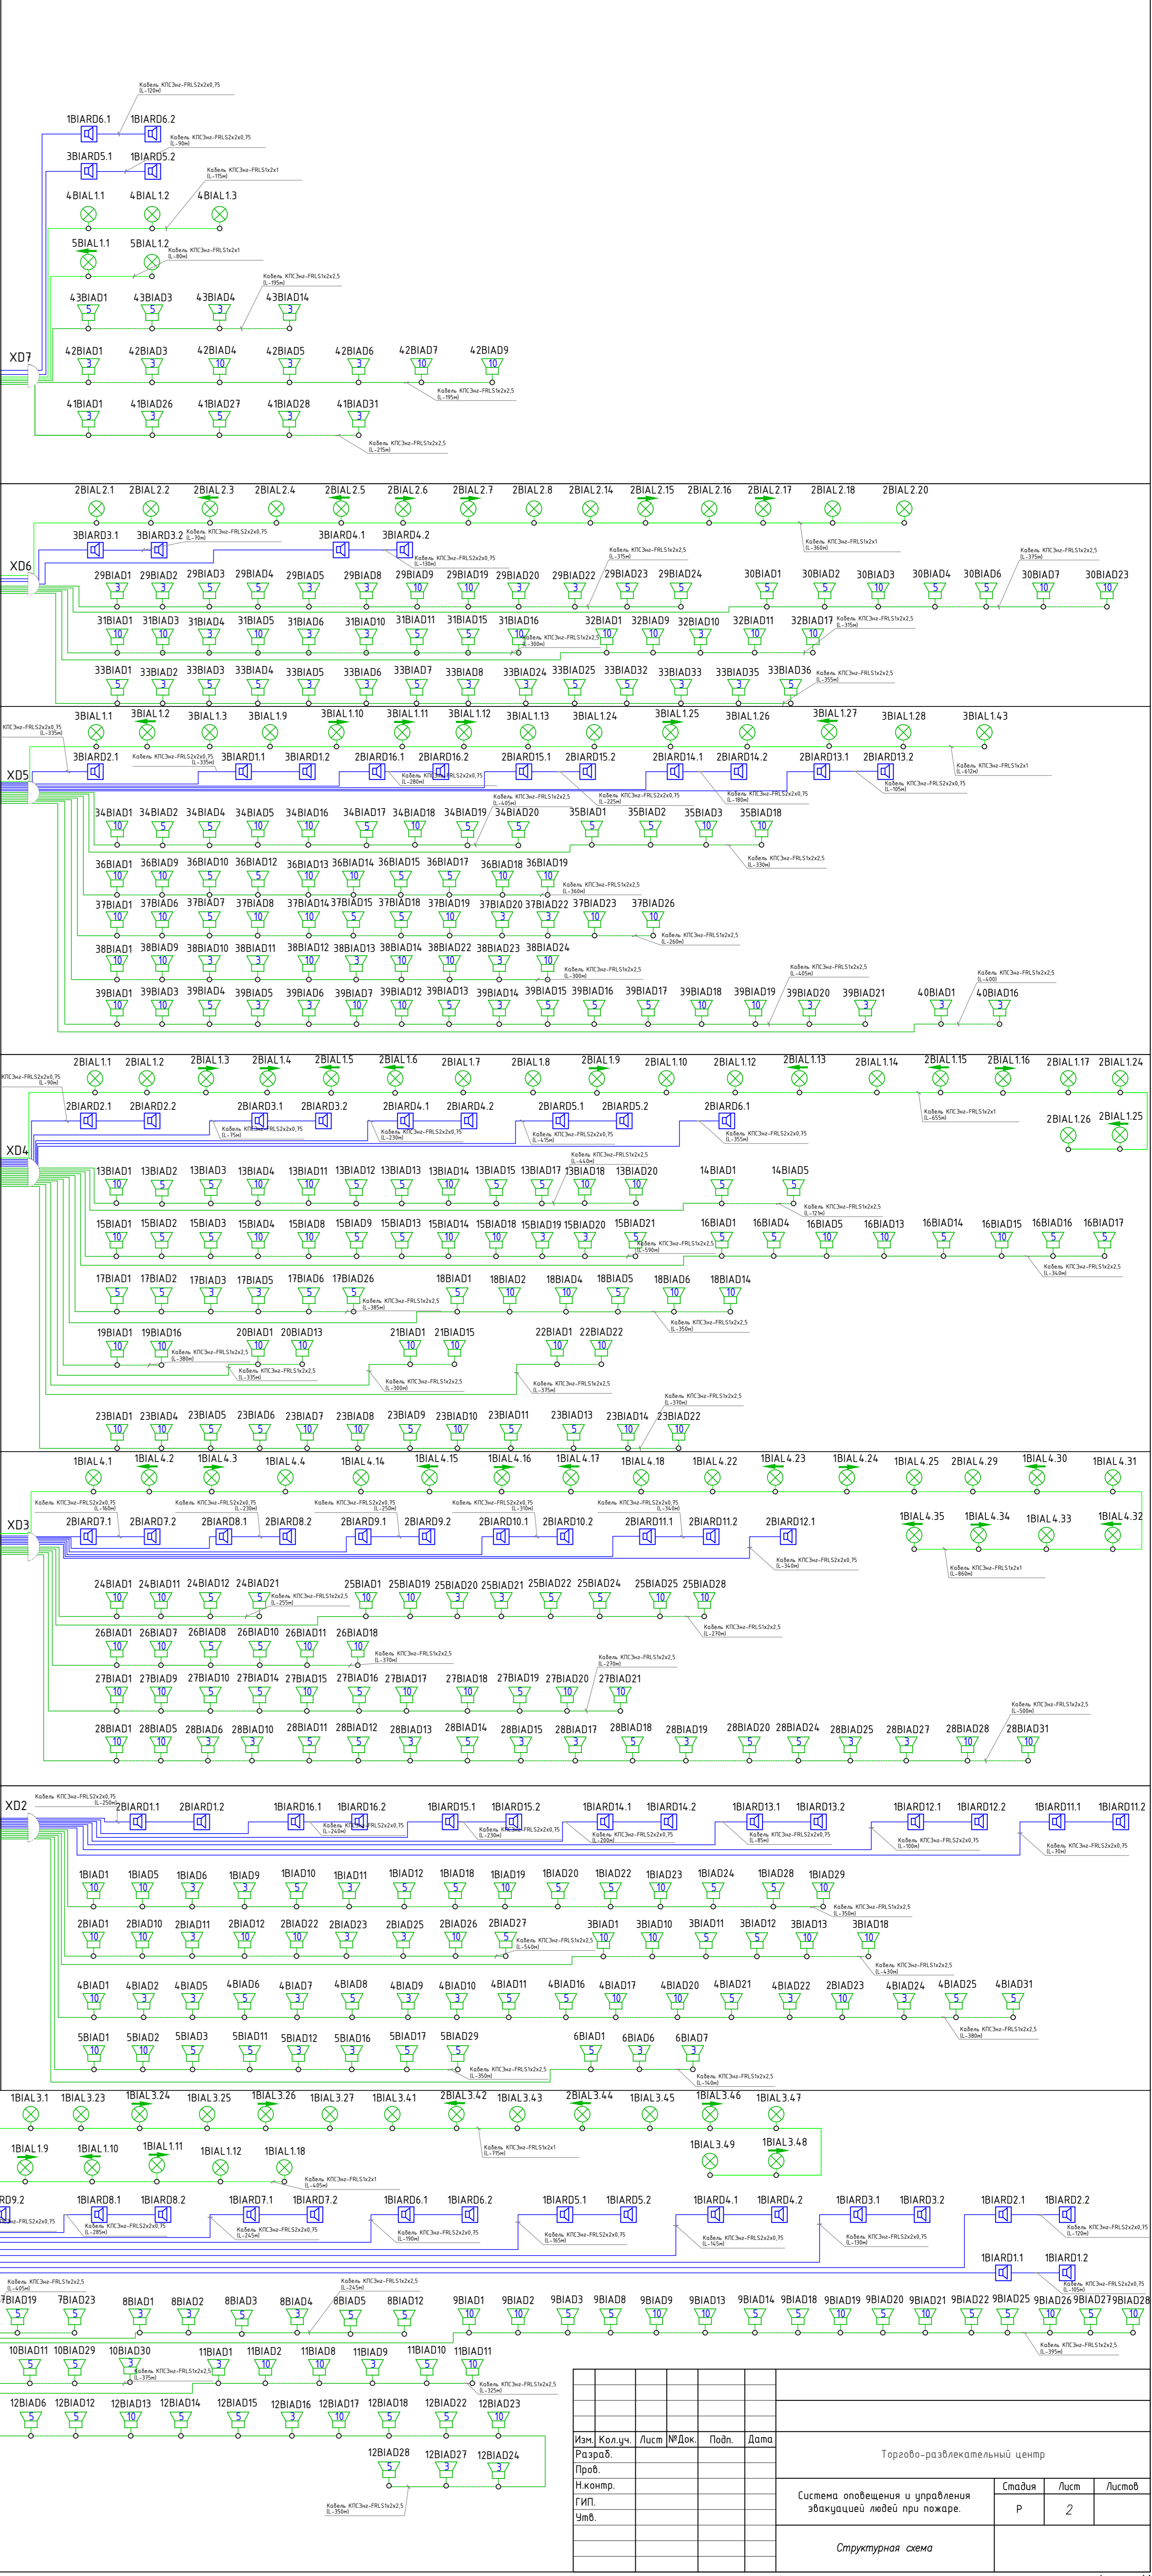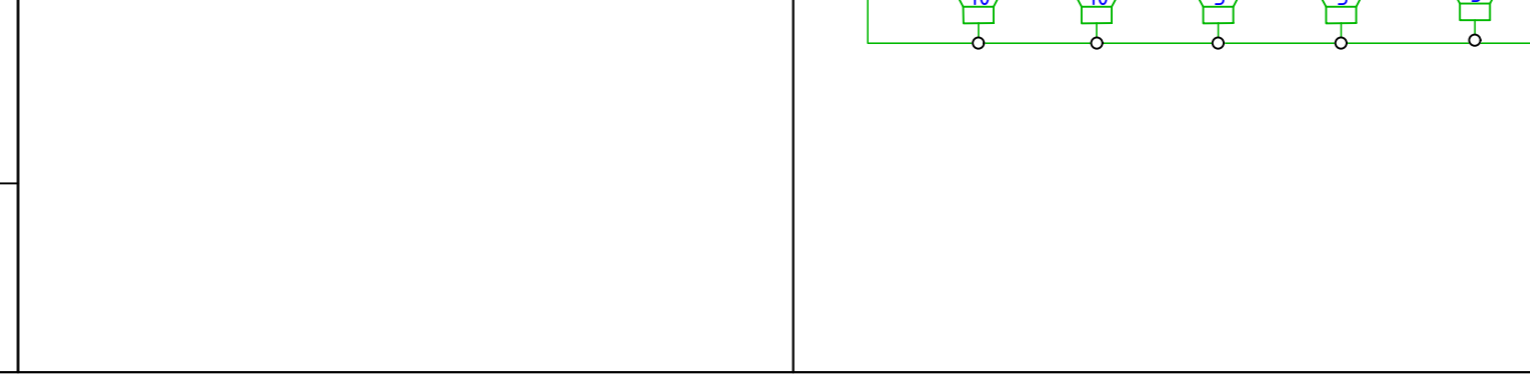


Торгово-развлекательный центр  
Система оповещения и управления эвакуацией людей при пожаре  
Структурная схема

Формат А1

1 .0000



