






Индивидуальный магазин
"ЦВЕТЫ"
по адресу Московская область, г. Воскресенск
ул. Зеленинского дом 1/8

Рабочая документация
Главный архитектор проекта: Босуюнский В.В.
Главный инженер проекта: Грязев А.В.
г. Воскресенск 2005









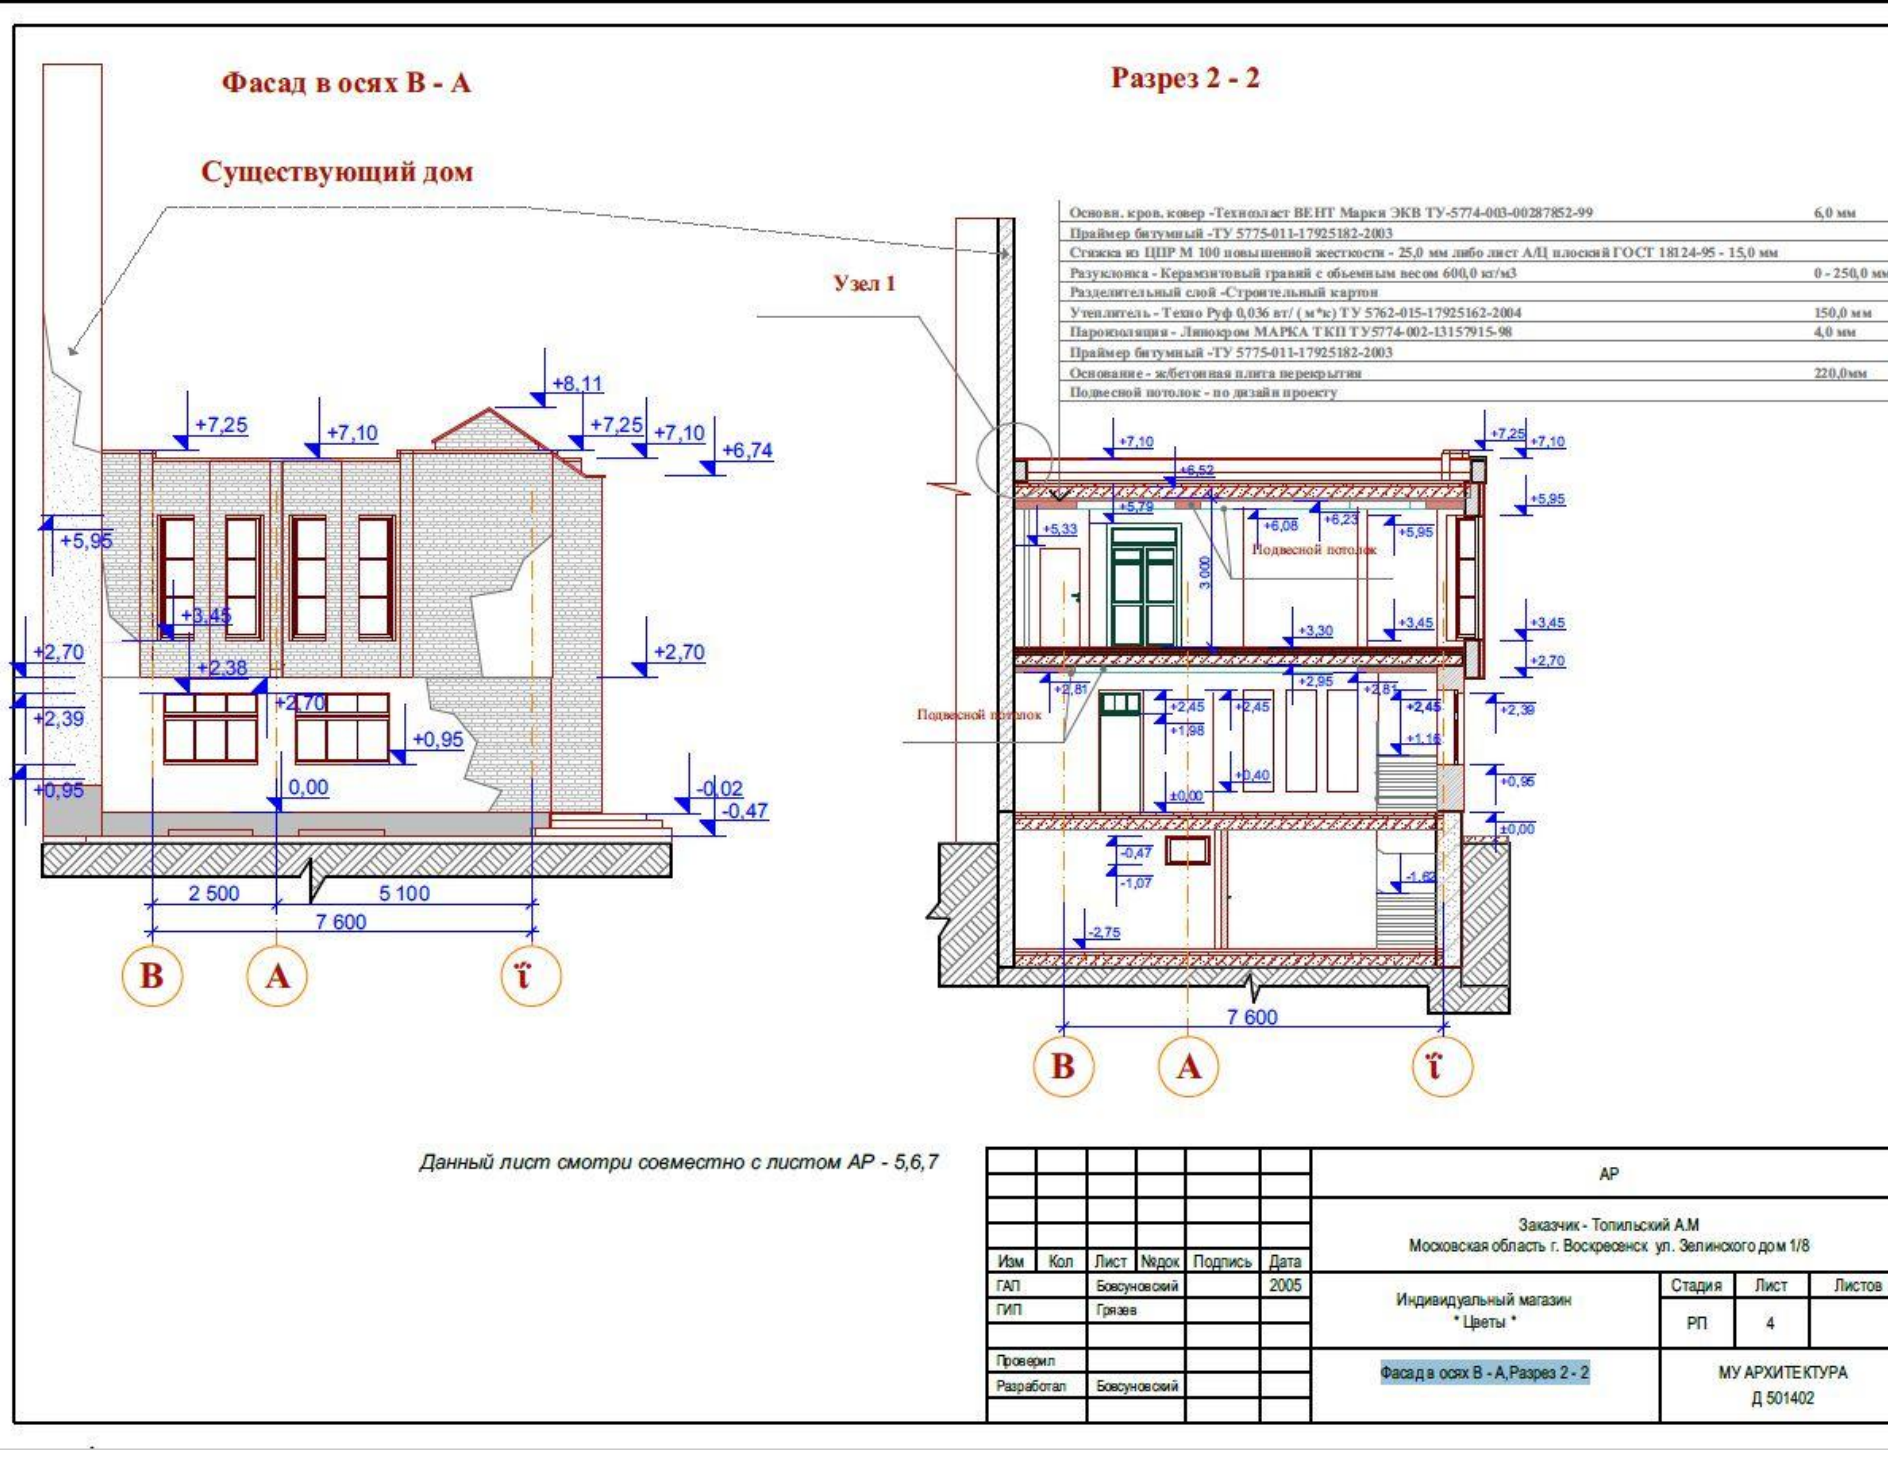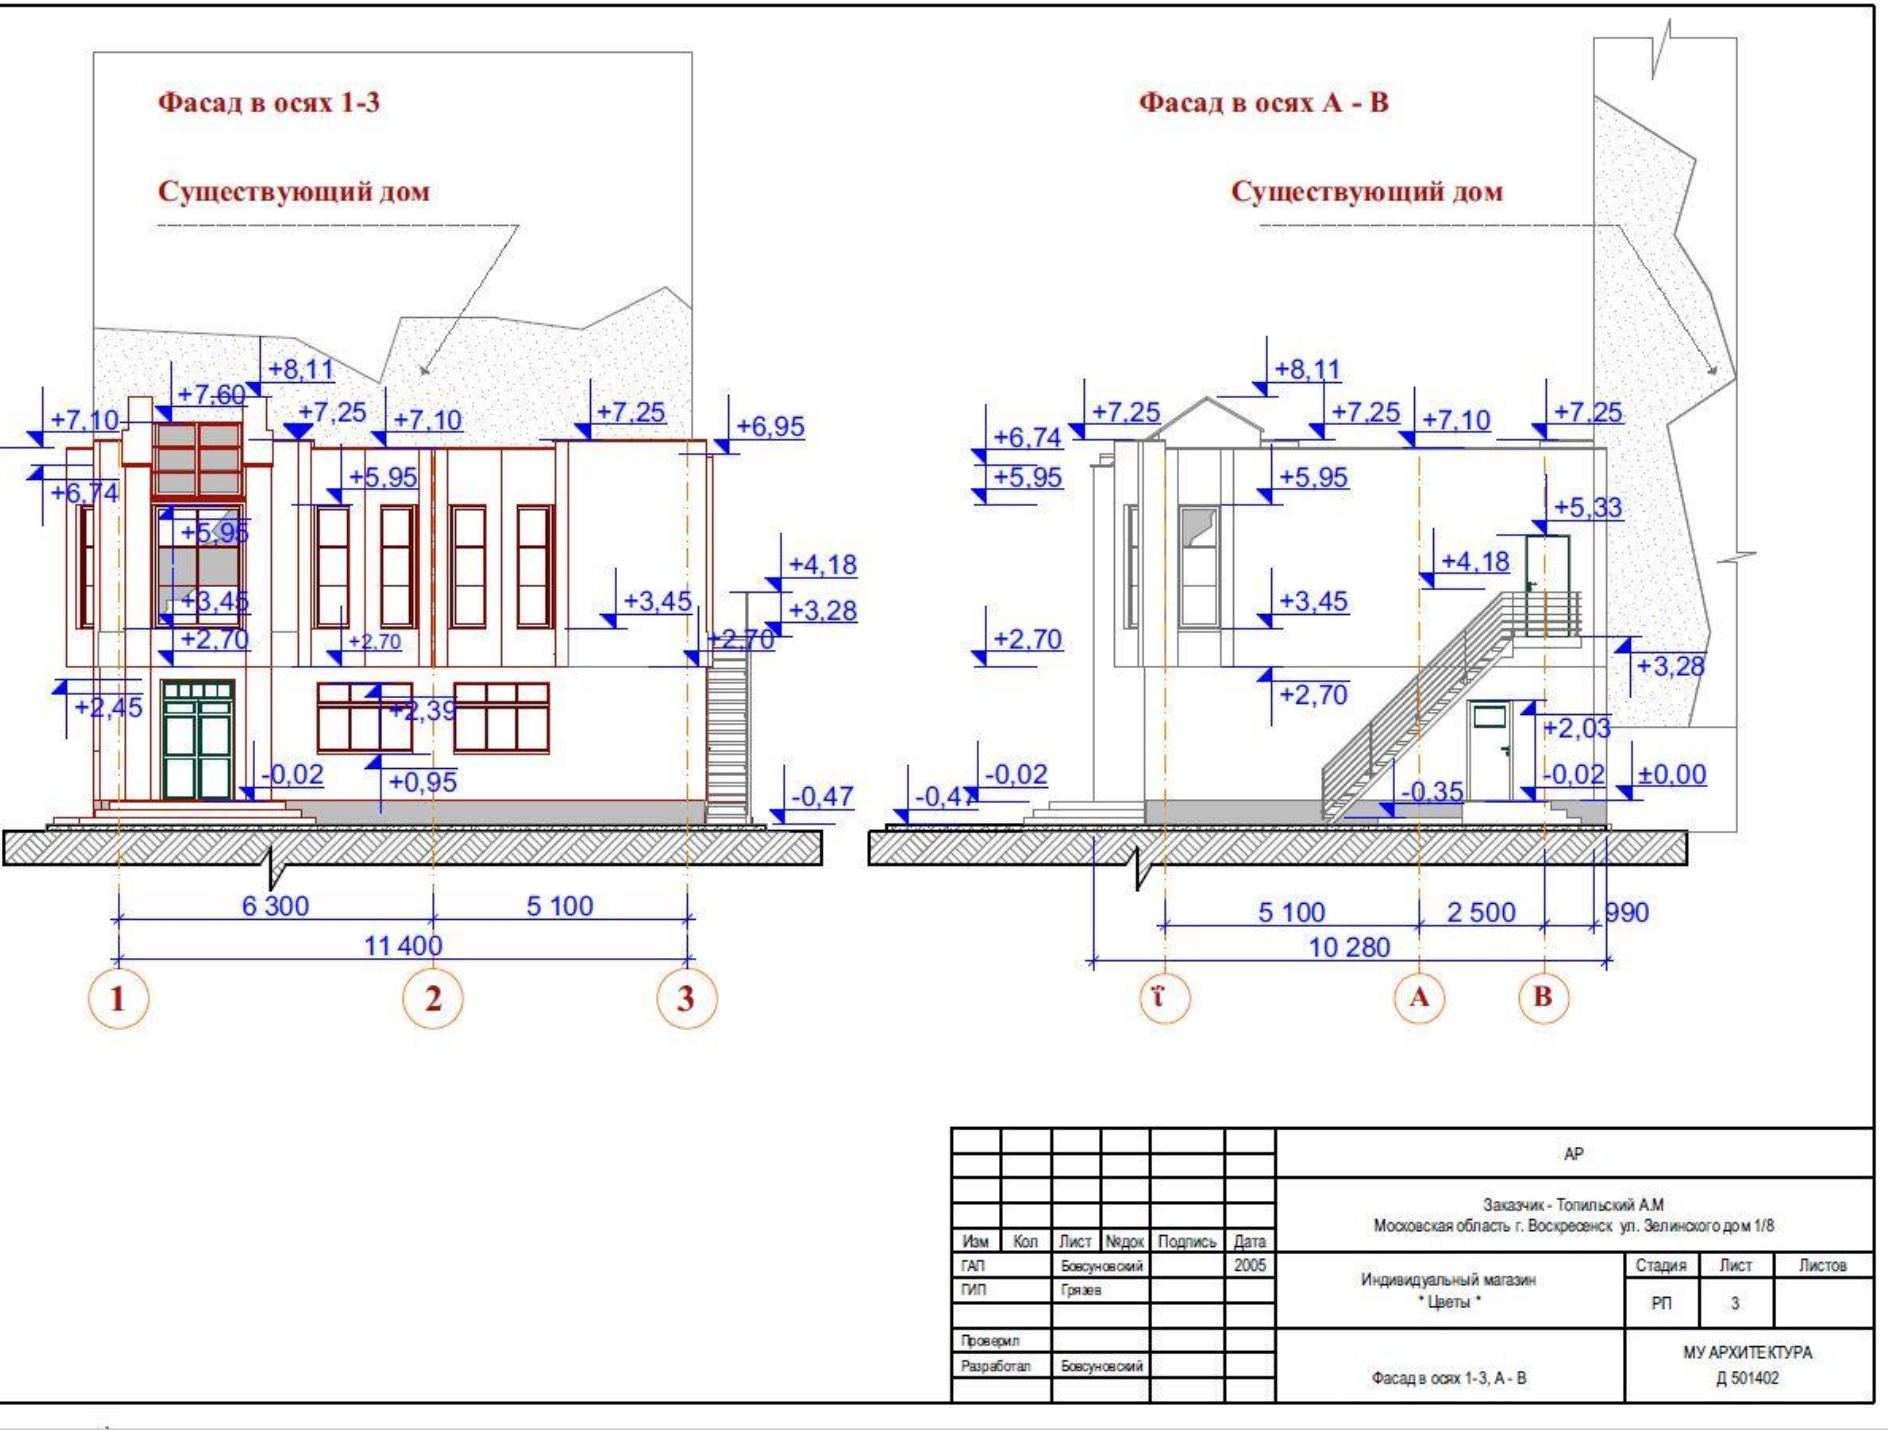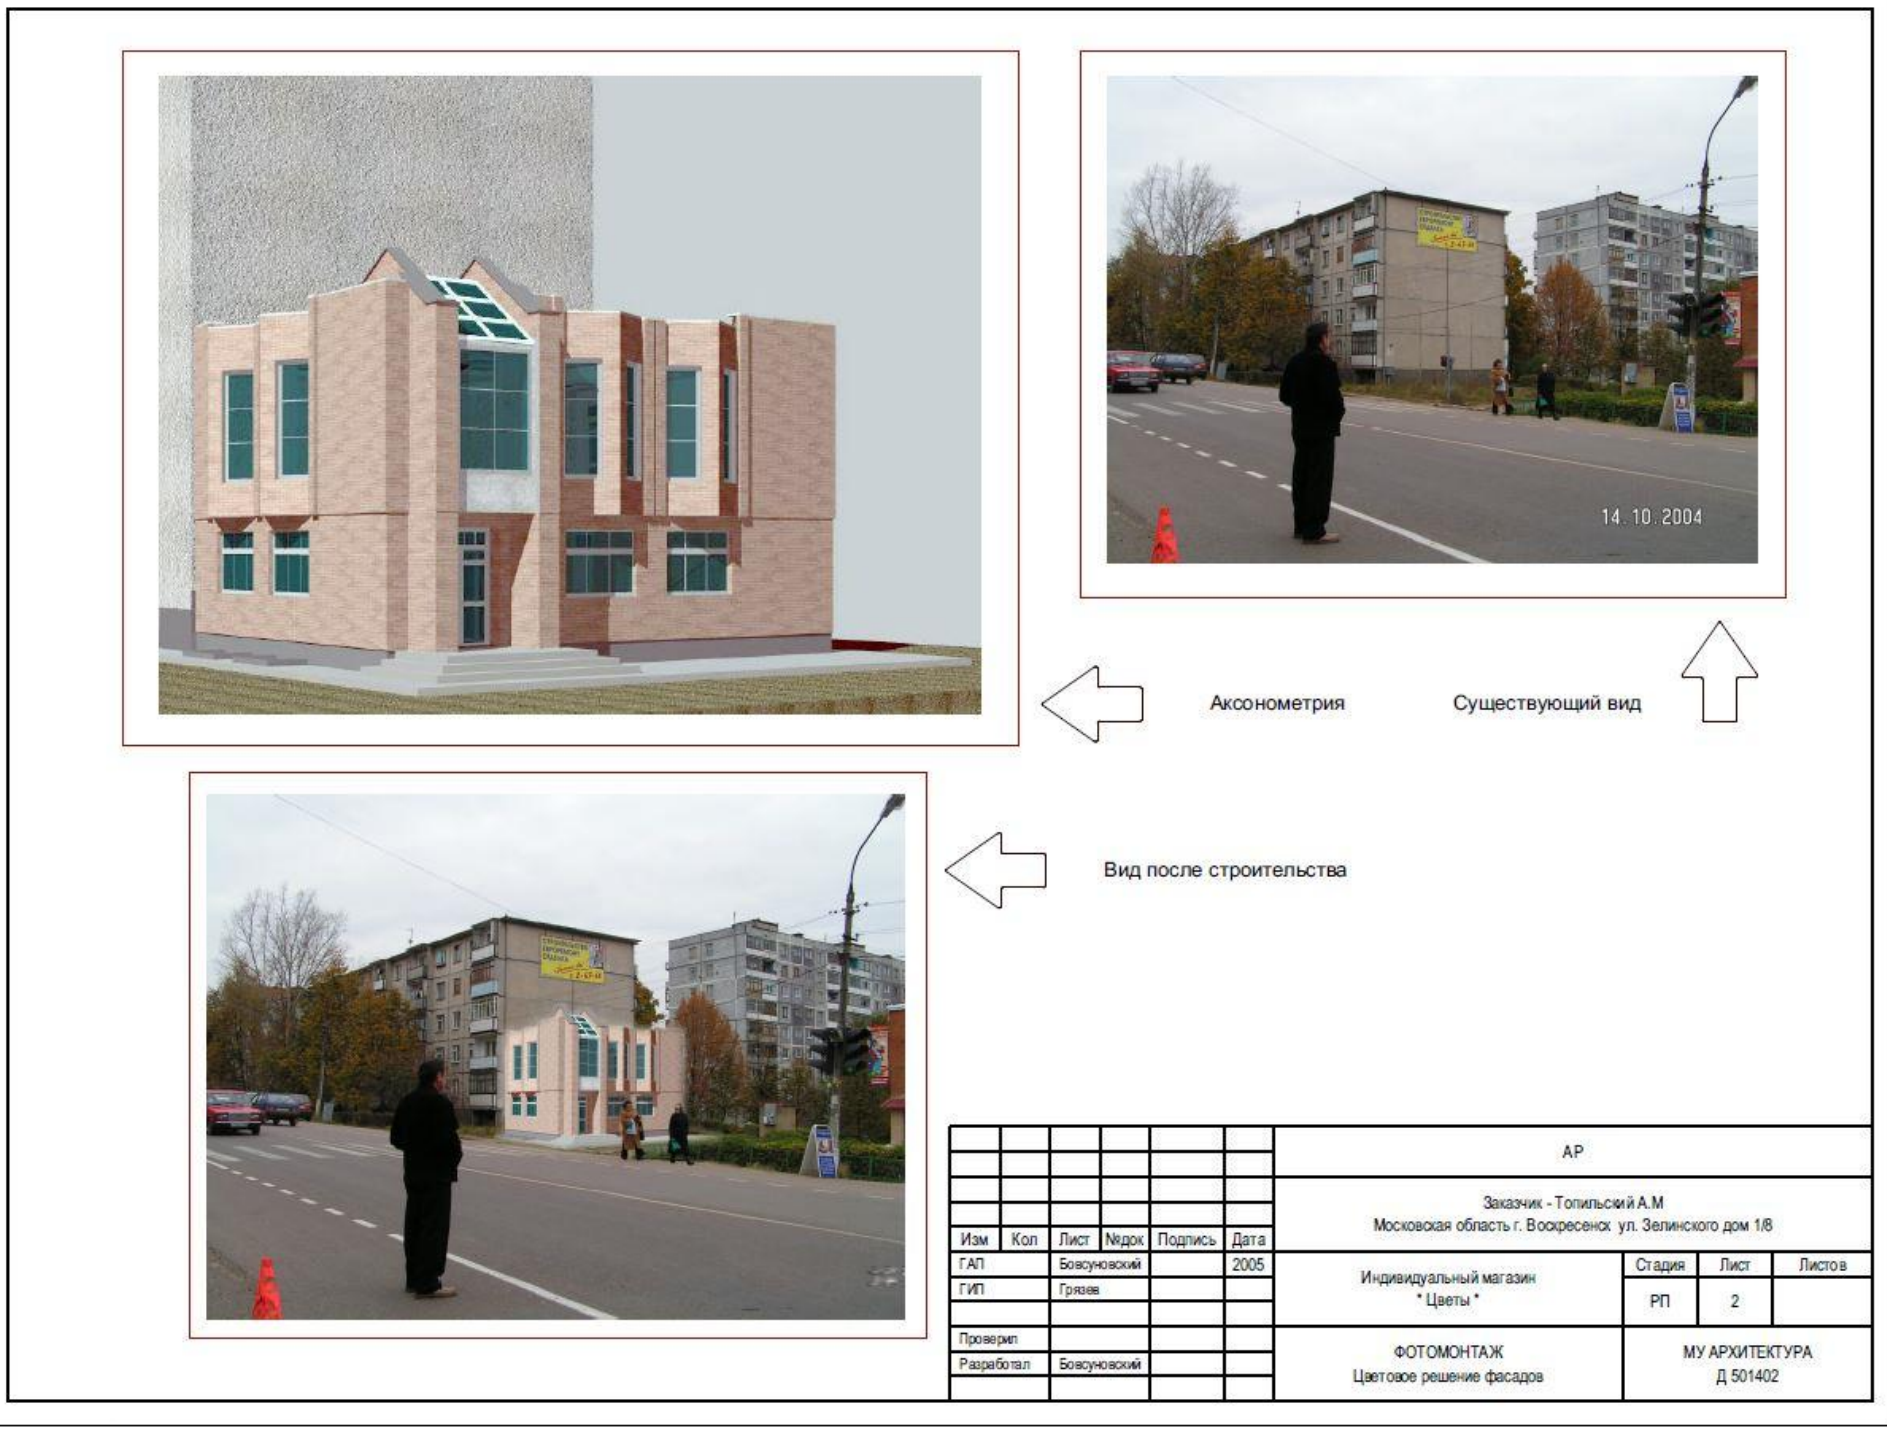


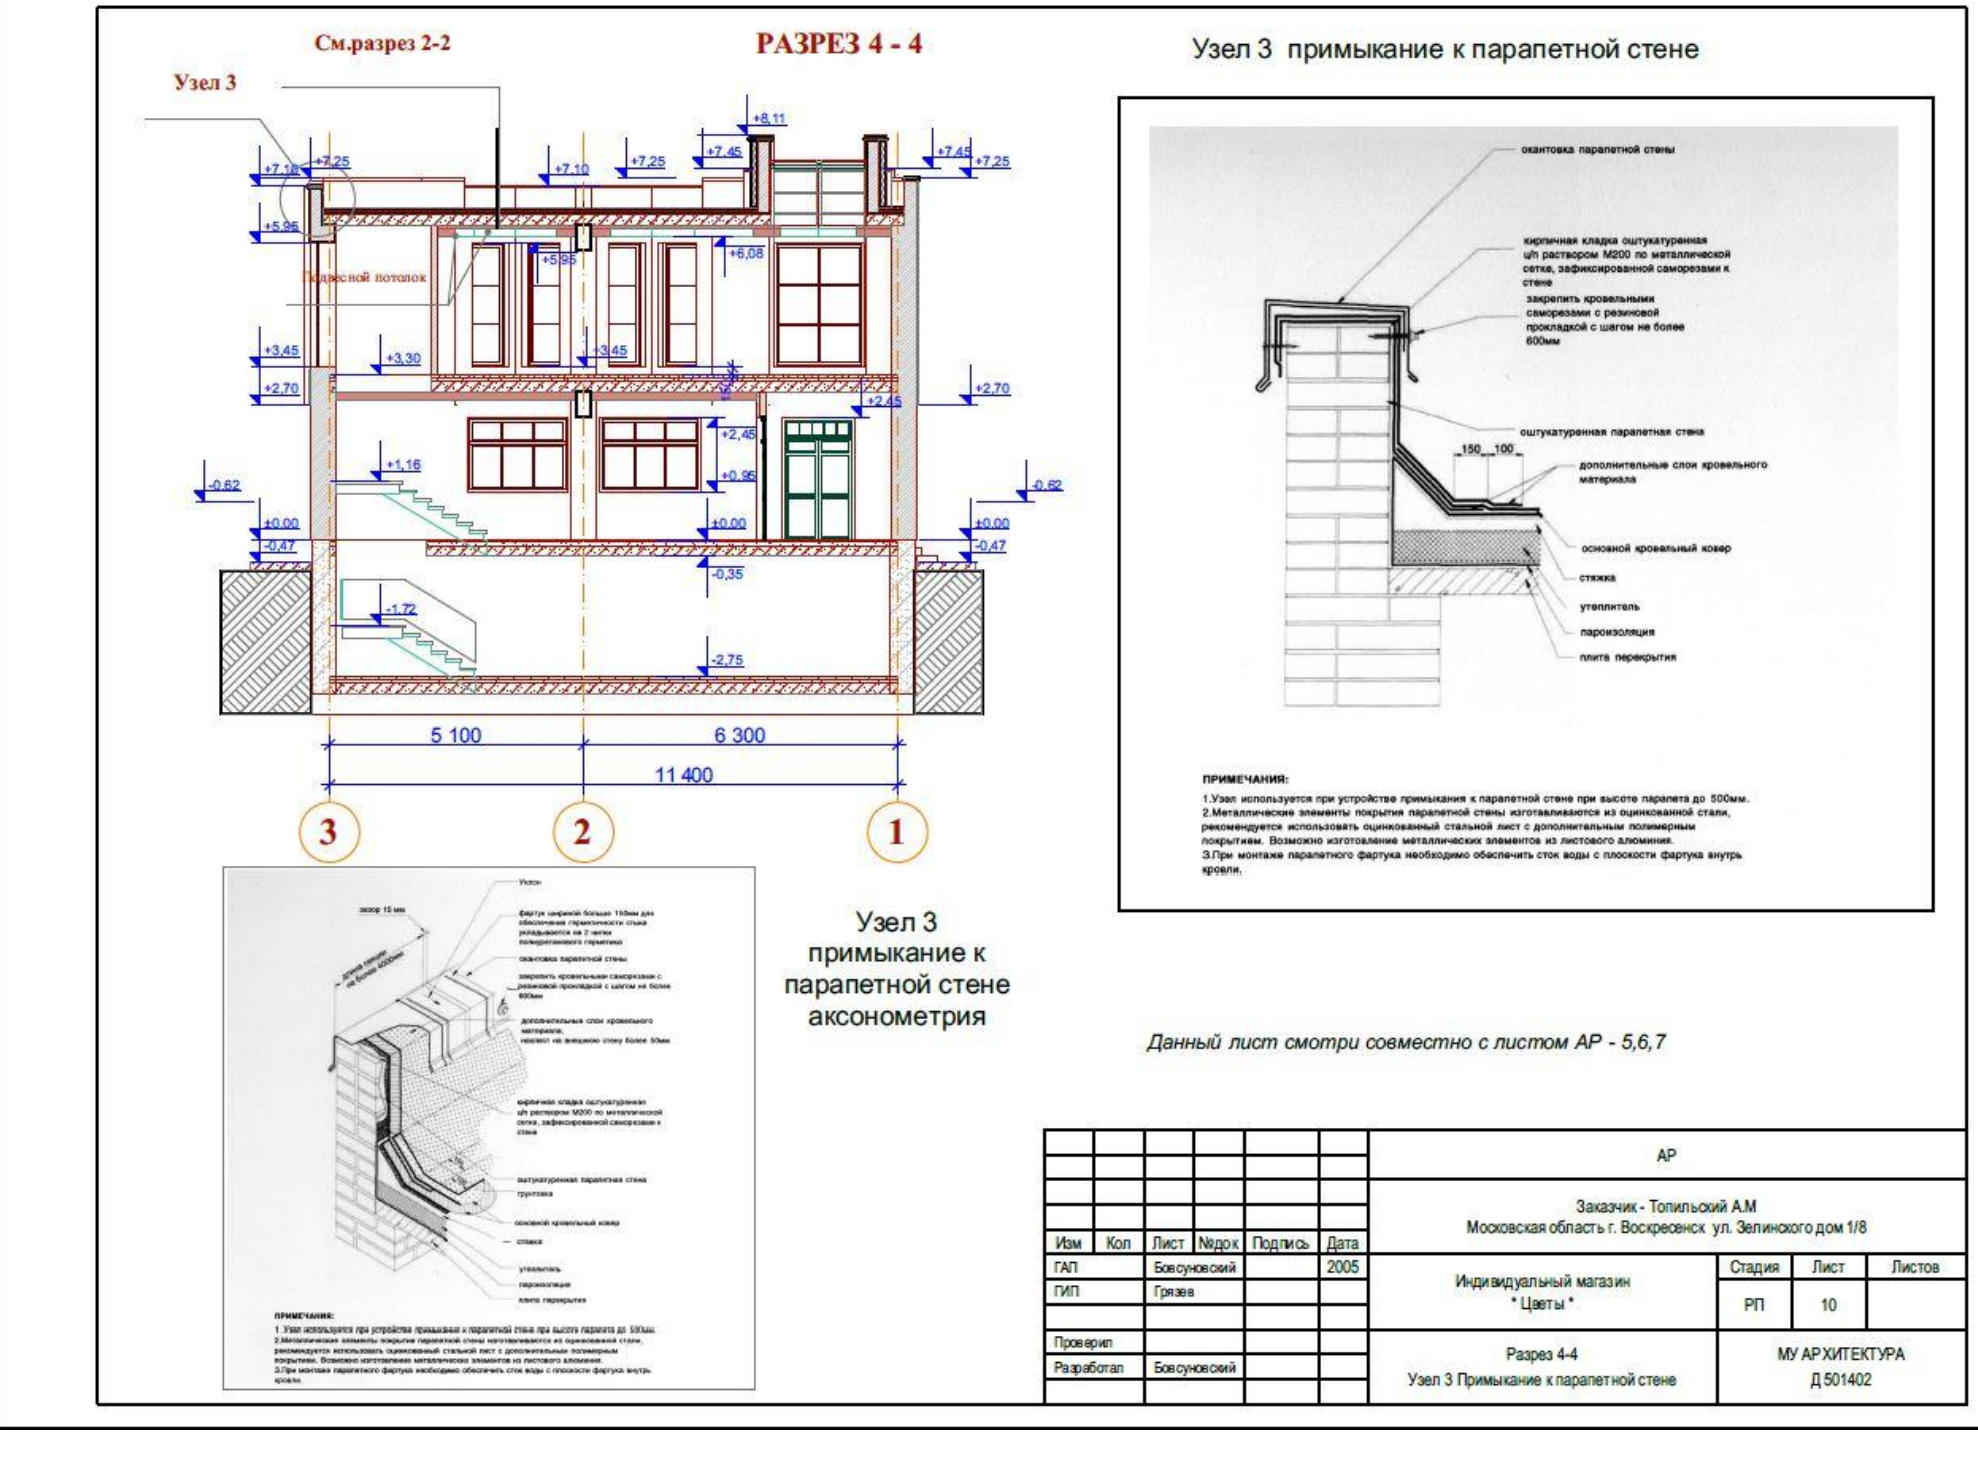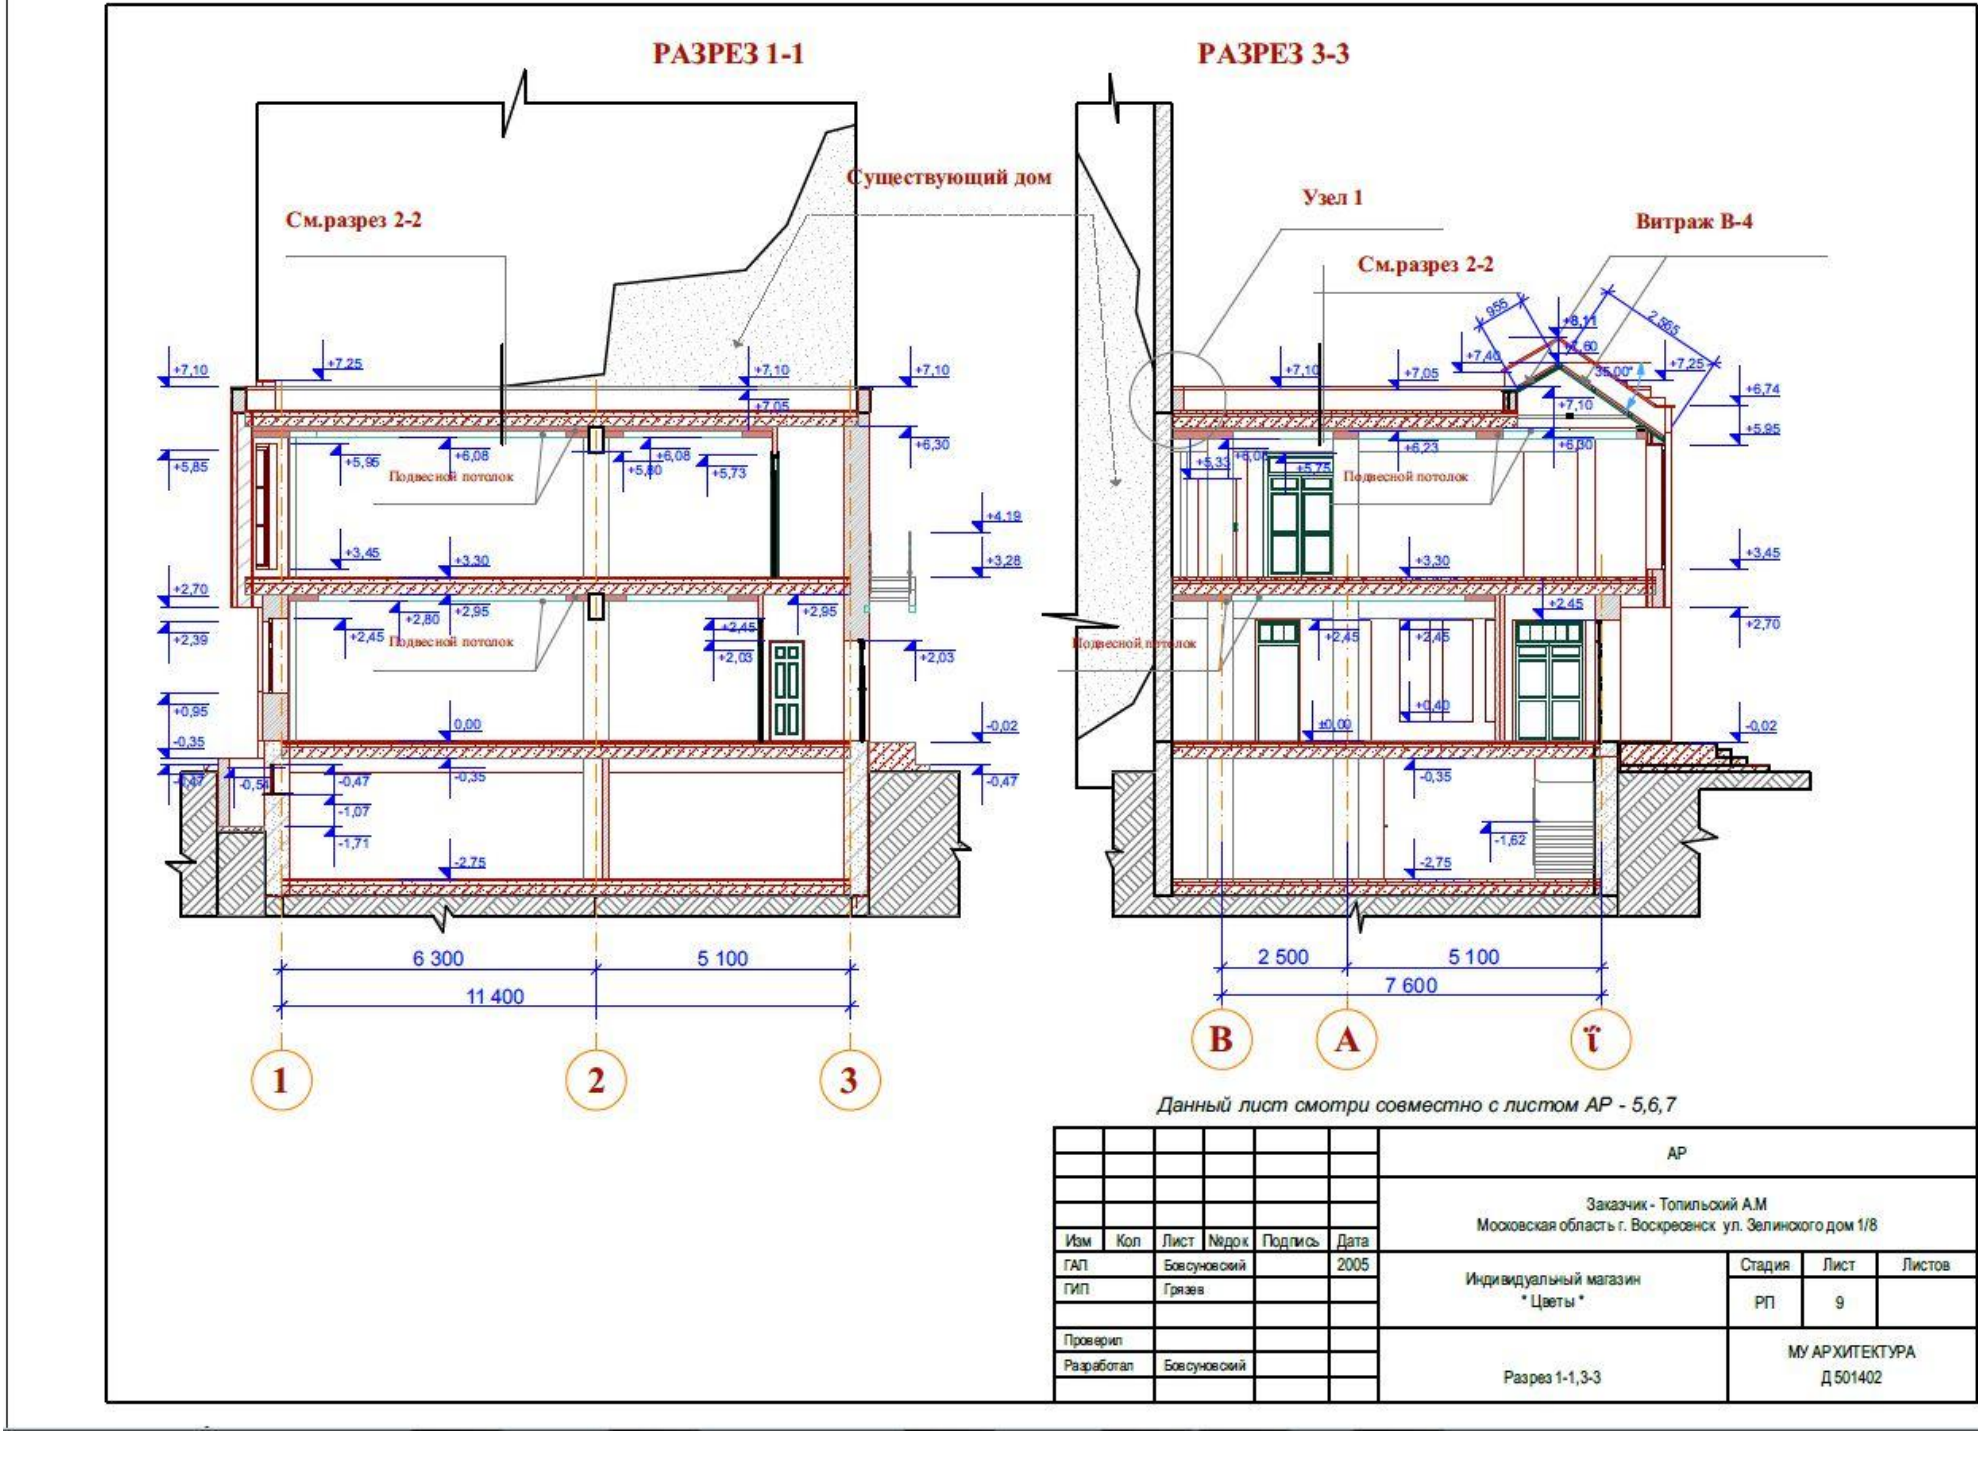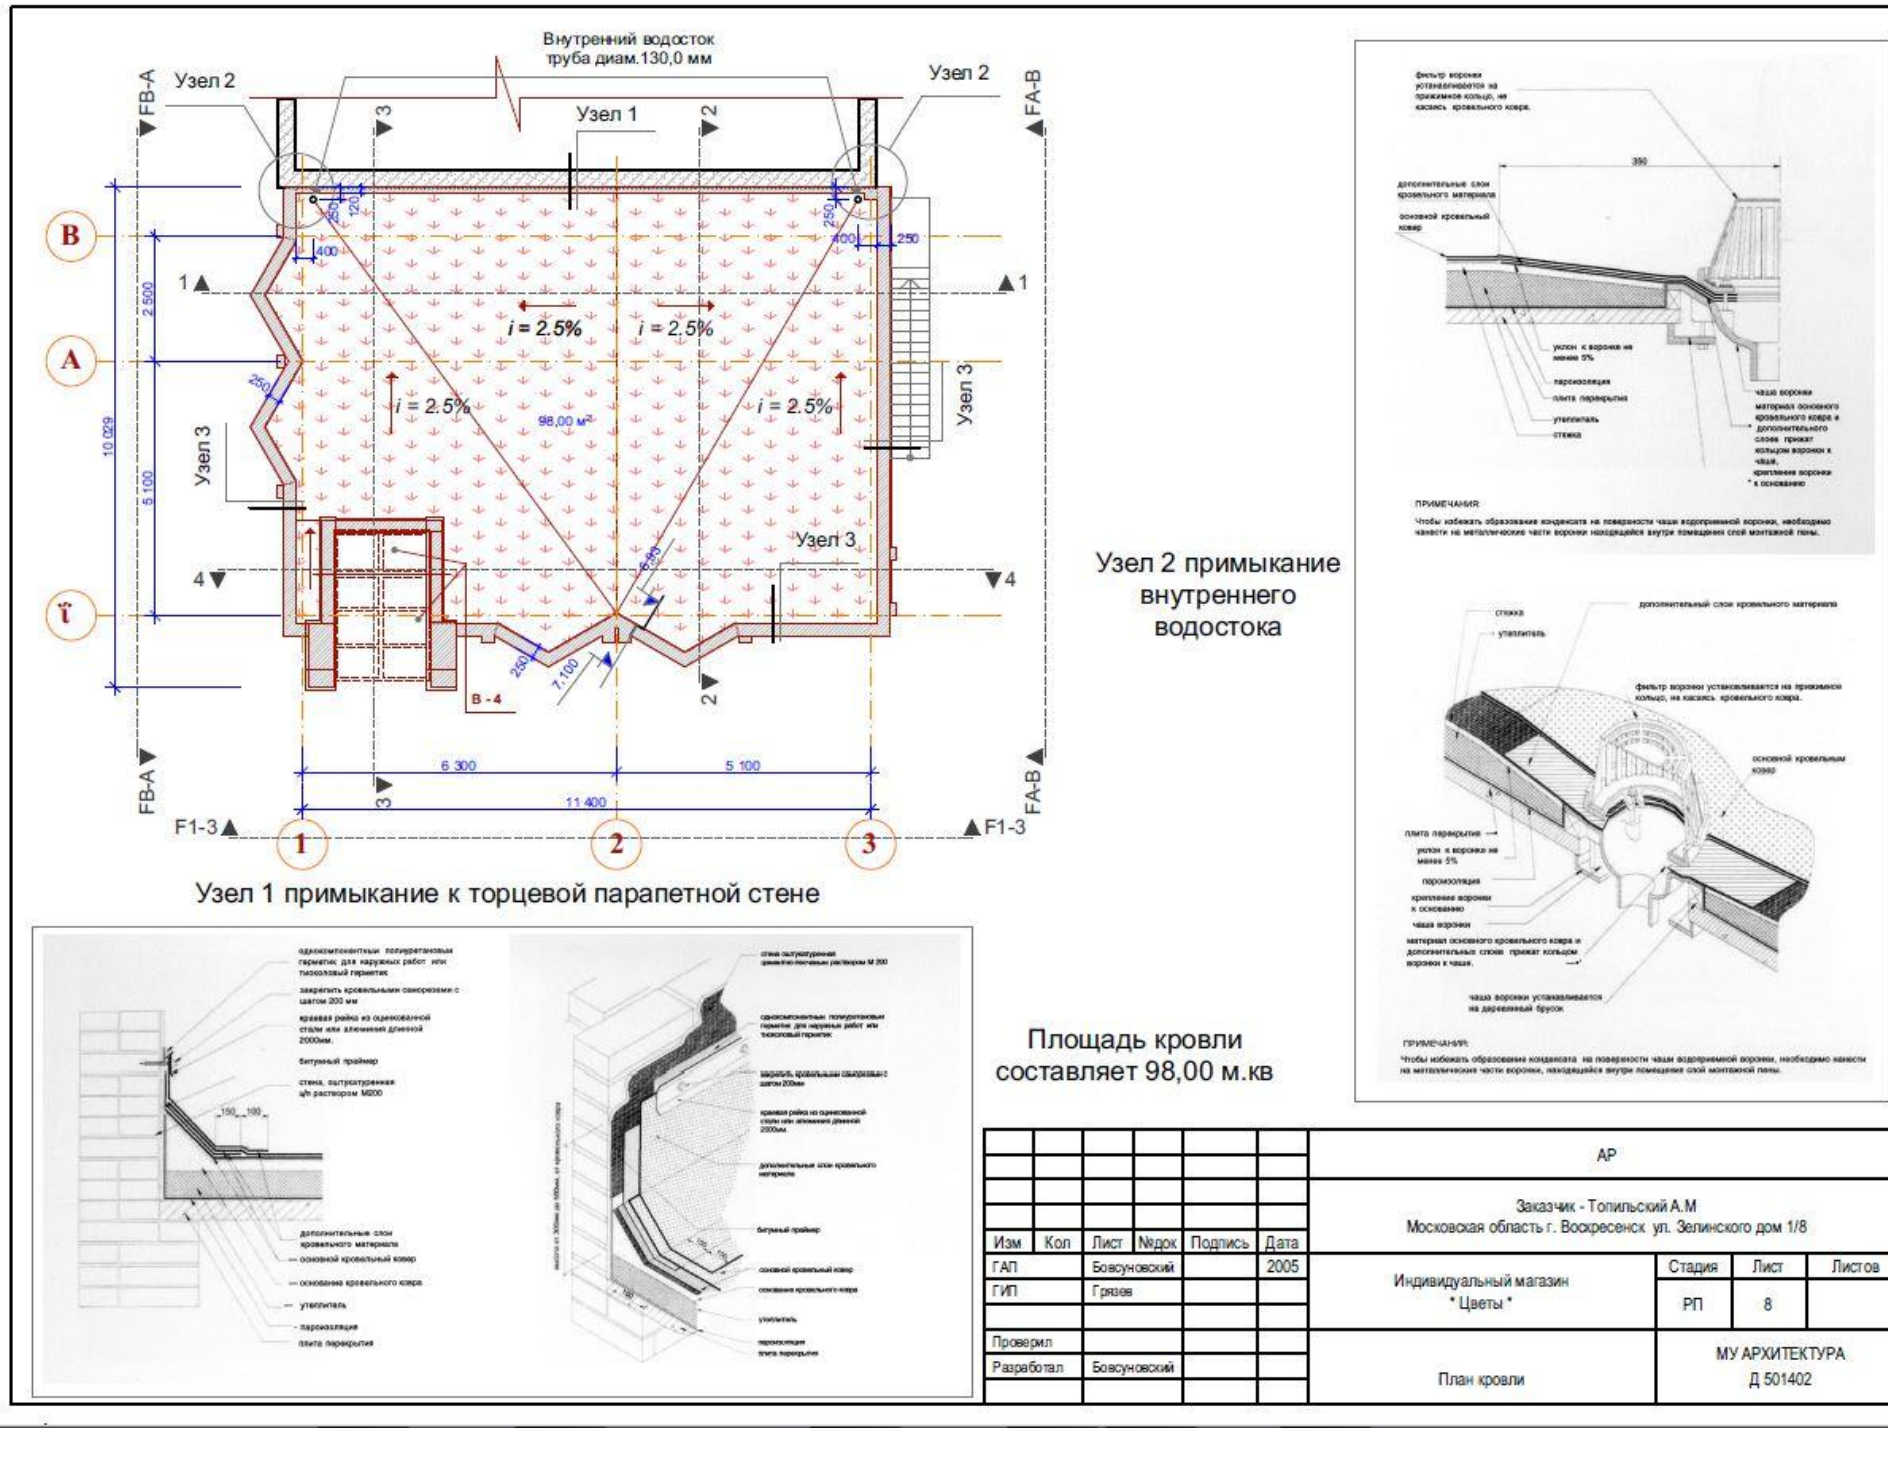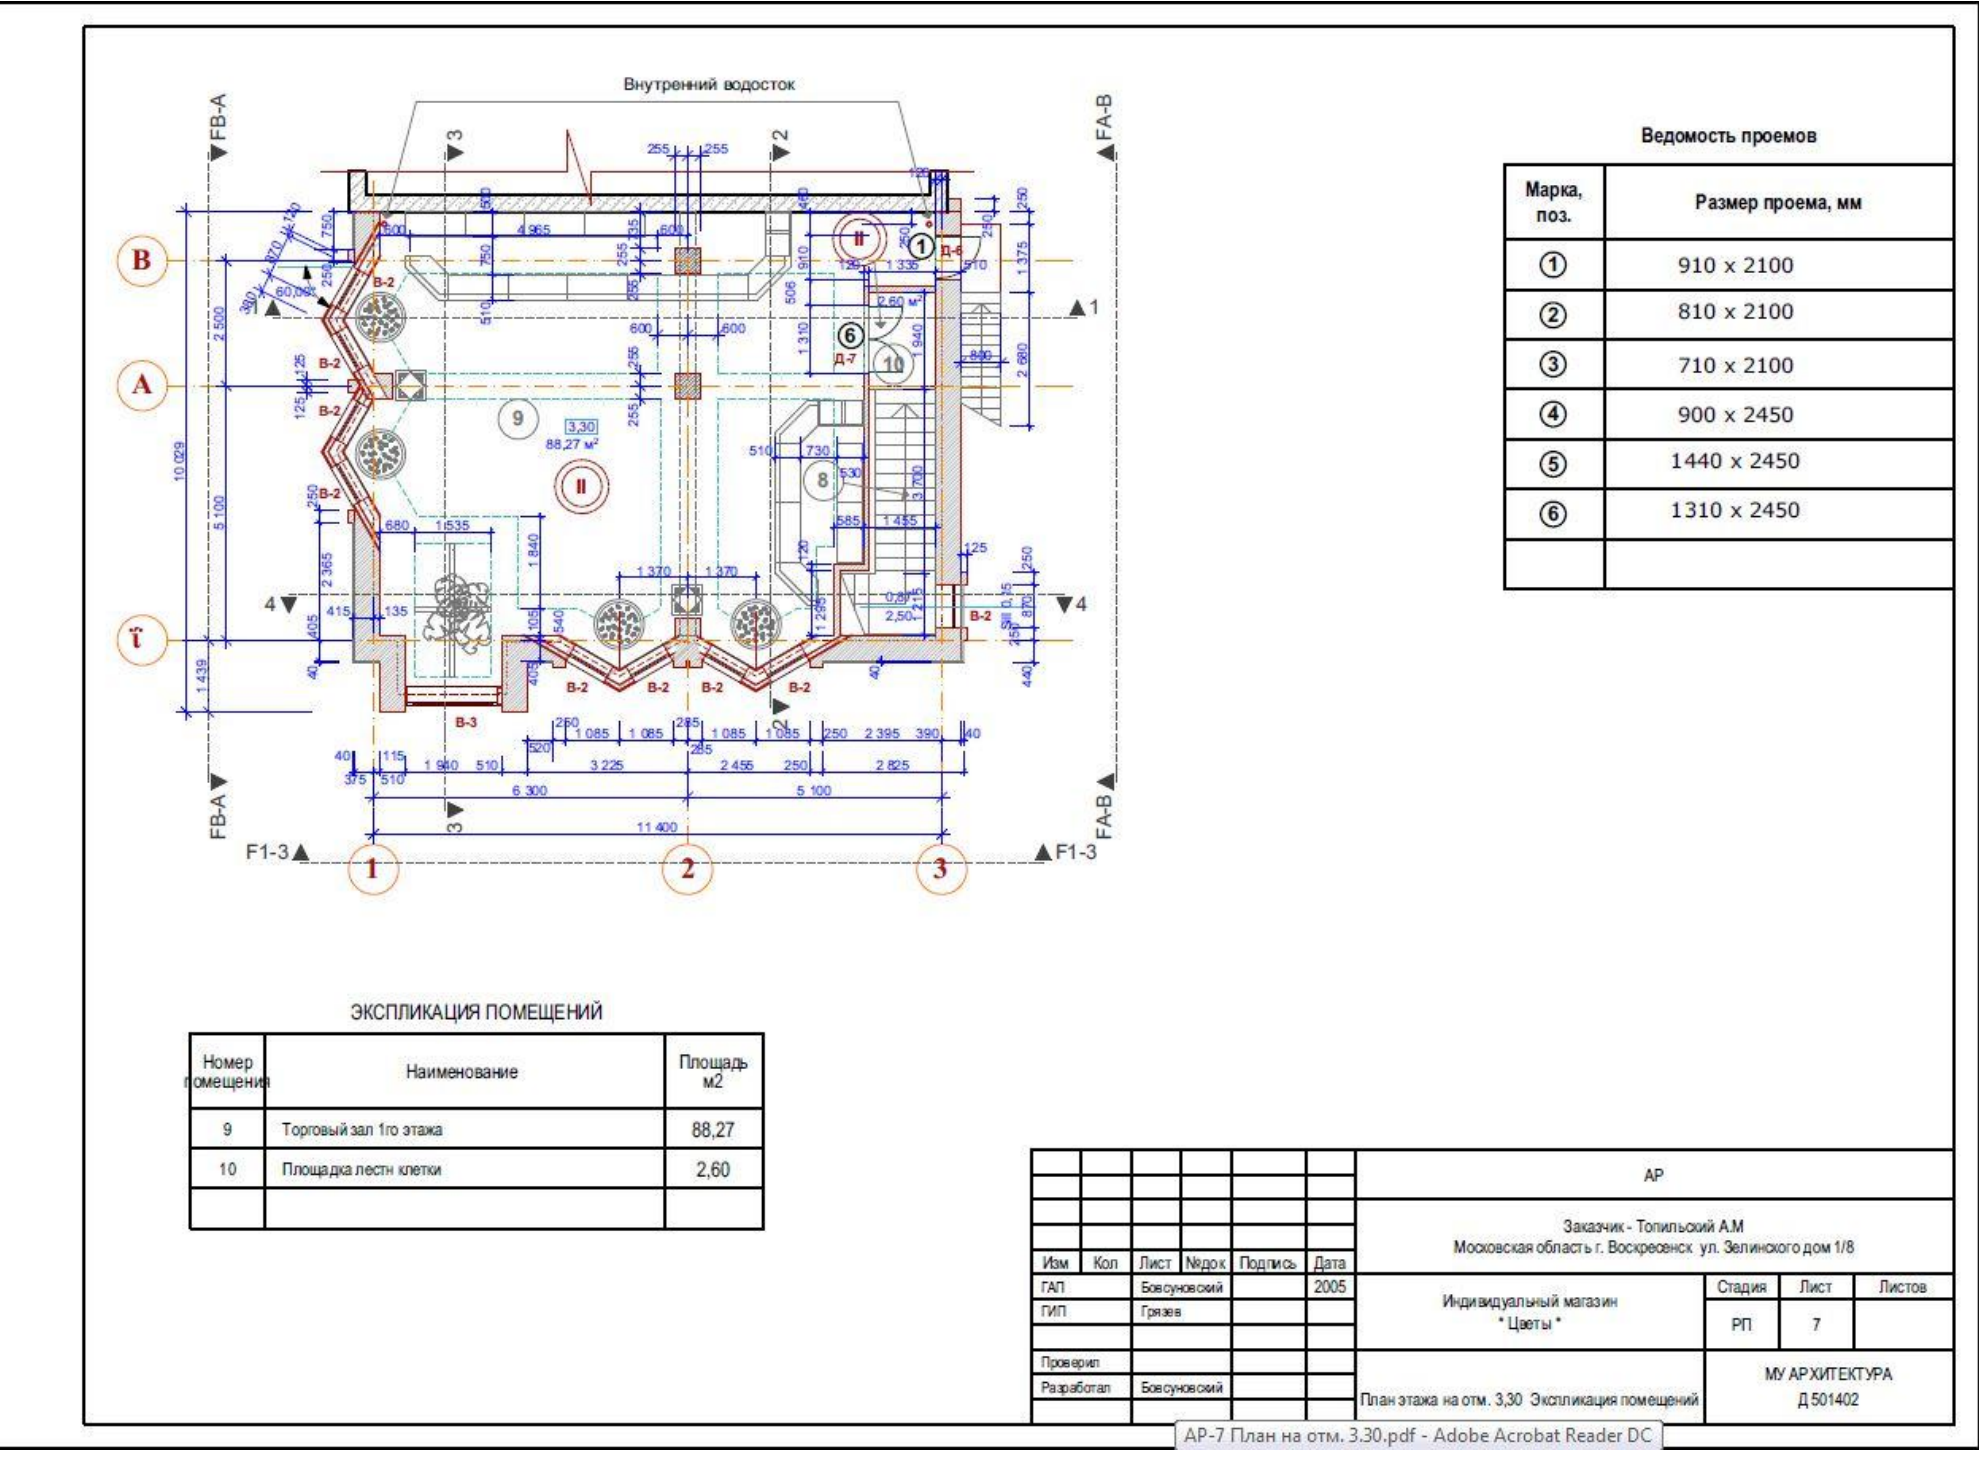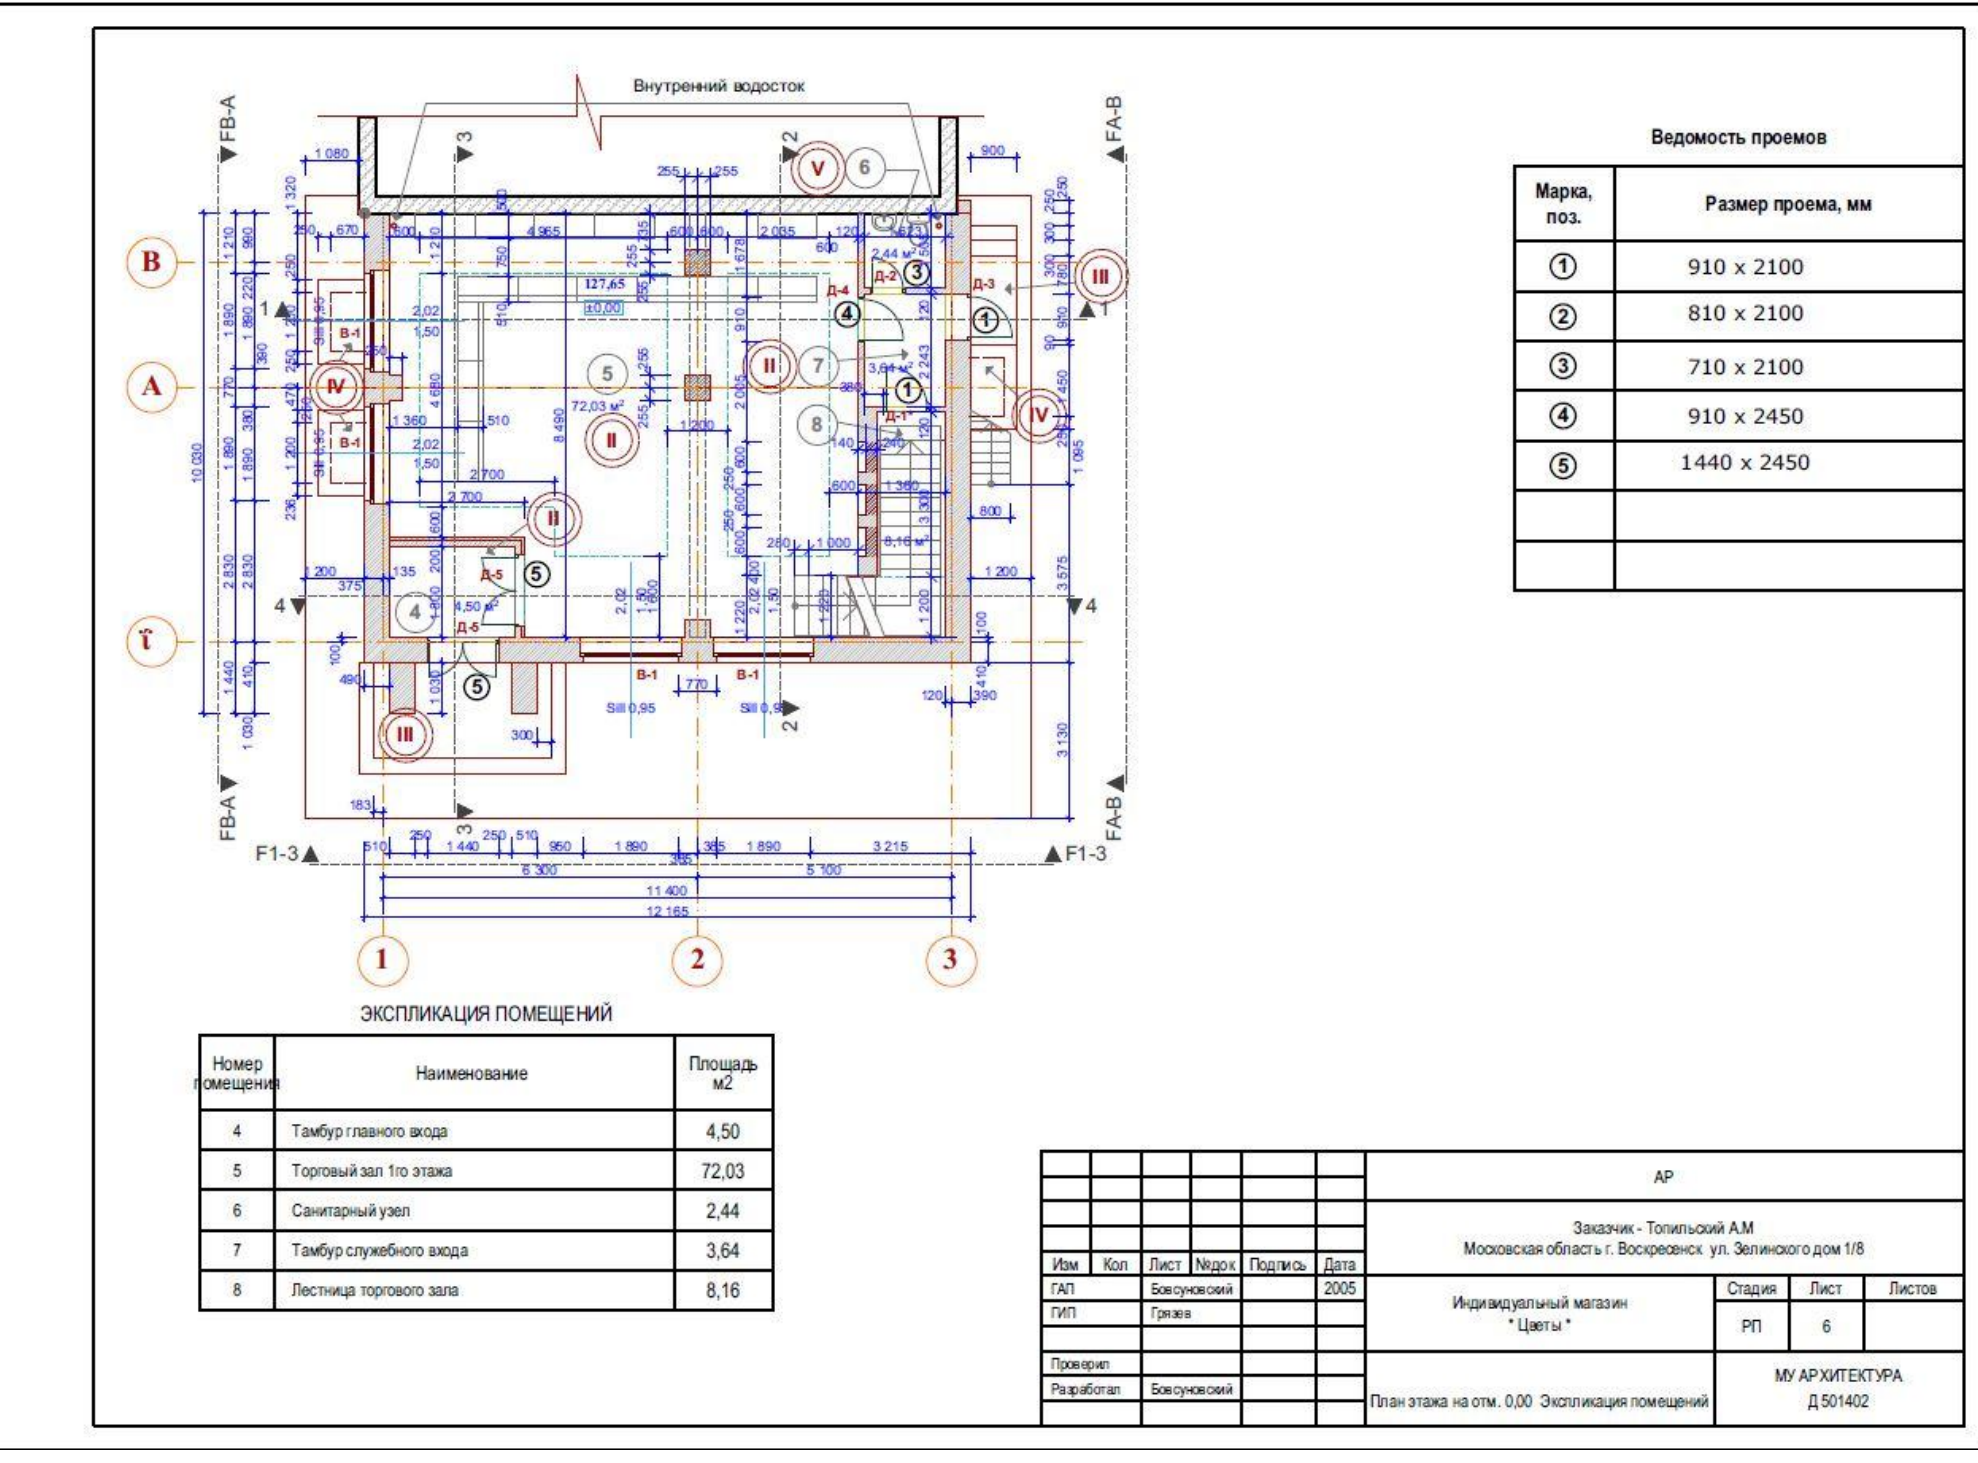




