


Позицион. обозначен.	Наименование	Кол.	Примечание
	Ящик ШОК (серия Mistral 41 код 1SPE007717F0520)		
QF 1	Дифференциальный автоматический выключатель ABB DSH94 1R, код 2CSR145001R1064	1	
KM	Контактор ESB 20-20/230, код GHE3211102R0006	1	
QF2-QF3	Выключатель автоматический S201-C6, код 2CDS 251 001 R0064	2	
RayStat-M2	Устройство управления RayStat-M2 с датчиком влаги и температуры	1	
HL1-HL2	Светодиоды KA2222 код 1SFA616921R222	2	
HL2.1-HL2.2	Светодиоды KA2221 код 1SFA616921R221	2	
SA1	Переключатель E214-16-101 код 2CCA703025R001	1	
QK1.1	Кнопка CP1-10R-01 код 1SFA619100R104	1	
QK1.2	Кнопка CP1-10G-10 код 1SFA619100R101	1	

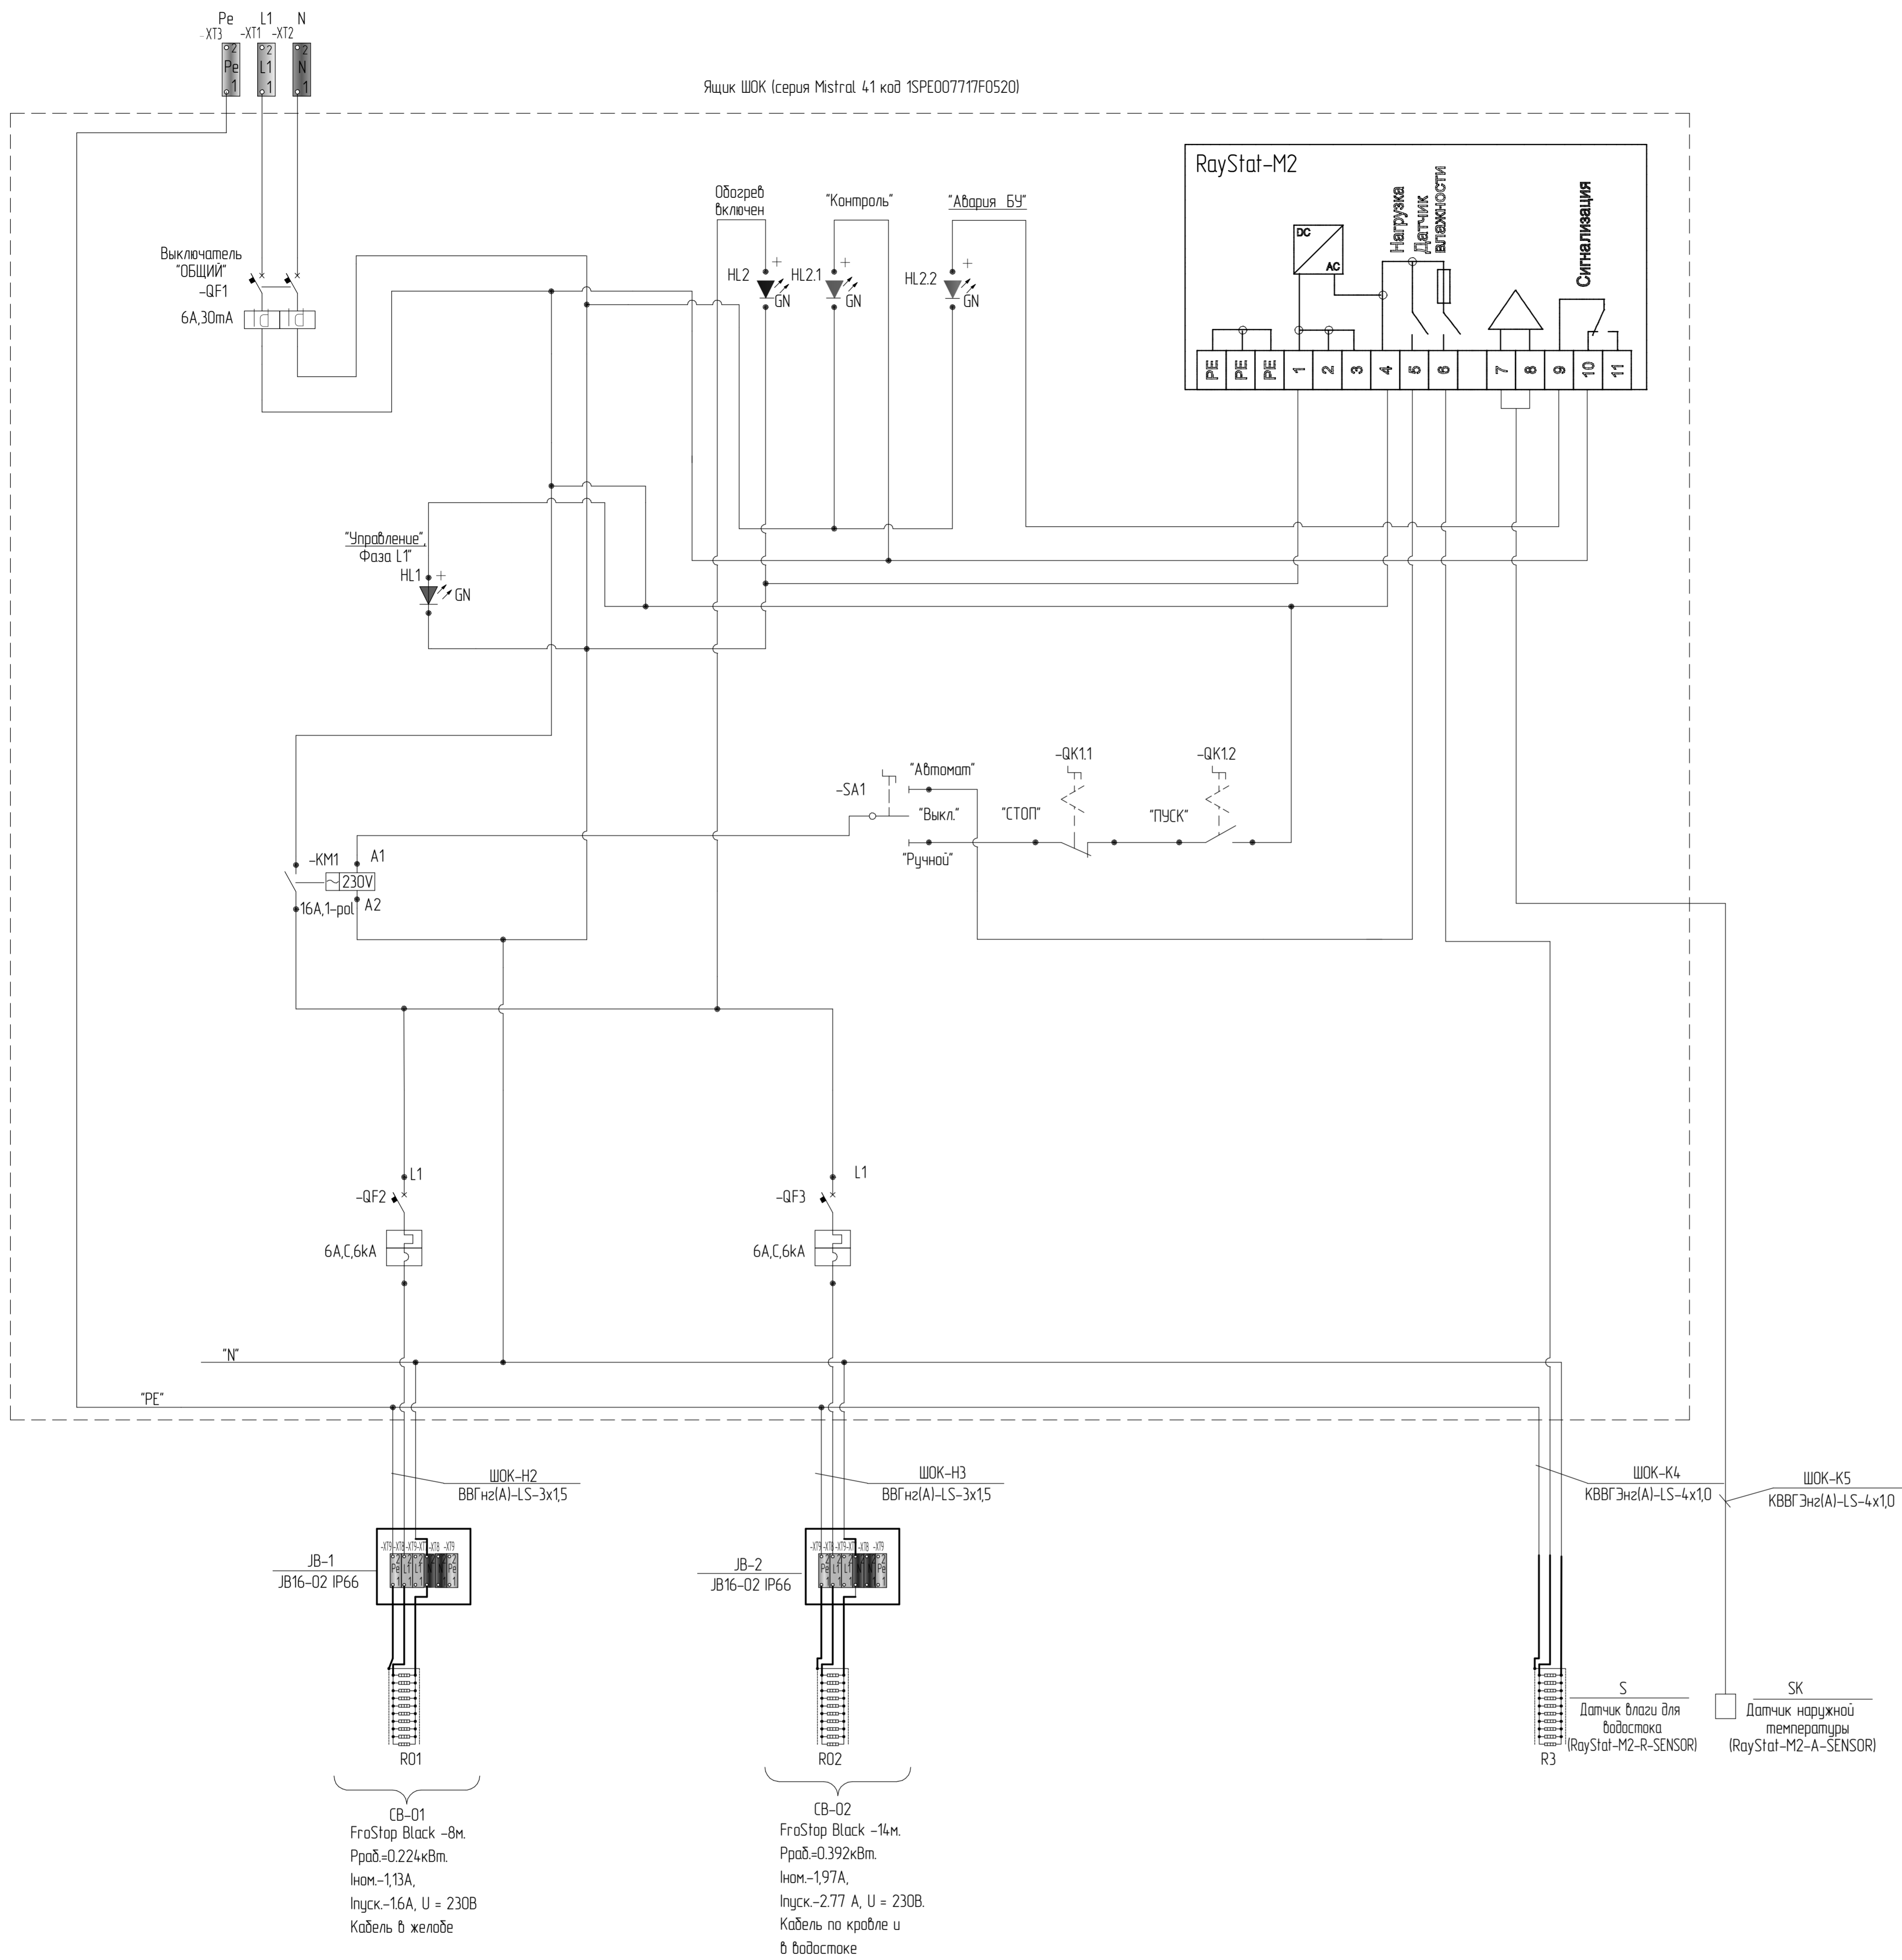

1. Условные обозначения выполнены по ГОСТ 2.755-87, 2.756-76, 2.710-81
2. Схема выполнена на основании типовой схемы фирмы ООО "Изосистемы"

Изм.					Лист					Дата					Подп.					Дата					АО "СНПЗ"	
Изм.										Лист										Дата										Подп.										Дата										Стандия										Лист										Листов									
															Р															13																														Схема электрическая подключения. Обзор кабелей венткамеры. Ящик ШОК.																			
															Копировал																														Формат А1																																		

Создано: 01.03.2018, согласовано: 01.03.2018  
 Автор: [Имя], Проверено: [Имя]