

ЭКСПЛИКАЦИЯ ПОМЕЩЕНИЙ


№ п/п	Наименование	Площадь	Классификация помещений
1	Вестибюль		
8.0	Пост охраны		
8.1	Лестница		
8.1.9	Гардеробная уличной одежды		
8.2.8	Душевая		
8.2	Гардеробная рабочей одежды		
8.7.5	Коридор		
8.6.6.5	Санузел		
8.7	Санузел		
10.7	Гардеробная рабочей одежды		
8.7.5	Душевая		
8.2	Гардеробная уличной одежды		
8.3.8	Коридор		
8.4	Кладовая белья		
18	Пасторальная		
18.9	Санузел		
8.7.7	Кабинет ветеринара		
18.9	Лаборатория		
18.4	Компрессорная		
21.0			

№ п/п	Наименование	Площадь	Классификация помещений
20	Кладовая уборочного инвентаря		
24	Линия убоя. Участок огушения		
25.5	Линия убоя		
23.3	Цех кройки		
24.0	Электрощитовая		
25.6	Коридор		
26.4	Моечная		
29.2	Линия обработки		
28.3	Цех обработки ног		
24.0	Цех обработки бел. вш.		

№ п/п	Наименование	Площадь	Классификация помещений
30	Цех обработки кр. вш. и голов		
36.2	Коридор		
36.4	Камера пастиризации туш		
33.6	Камера кр. вш.		
36.0	Цех упаковки		
36.0	Камера готового продукта		
36.0	Камера предварительного охлаждения		
33.5	Камера полутуш		
38.2	Камера полутуш		
38.2	Камера полутуш		

№ п/п	Наименование	Площадь	Классификация помещений
40	Зона отгрузки		
44.5	Санузел		
48	Коридор		
48.3	Коридор		
48.1	Кладовая уборочного инвентаря		
45	Санузел		
46	Кабинет специалистов		
48.8	Венткамера		
48.6	Комната слесарей		
46.0	Комната отгрузки и приема пищи		
46.2	Венткамера		
48.5	Теплогенераторная		
48.5	Компрессорная		
22.14			

					3498-1-30		
					Проект комплекса зданий и сооружений для свиноводческого комплекса промышленного типа с законченным производственным циклом по адресу: Республика Бурятия, Закараевский район, с. Усть-Брянь.		
Изм.	Кол.	Лист	№ док.	Подп.	Дата	Убойный цех производительностью 60 голов в час.	
						Страница	Листов
						Р	5
					Рабочее освещение План на отм.+0.000		
					Копиробал		

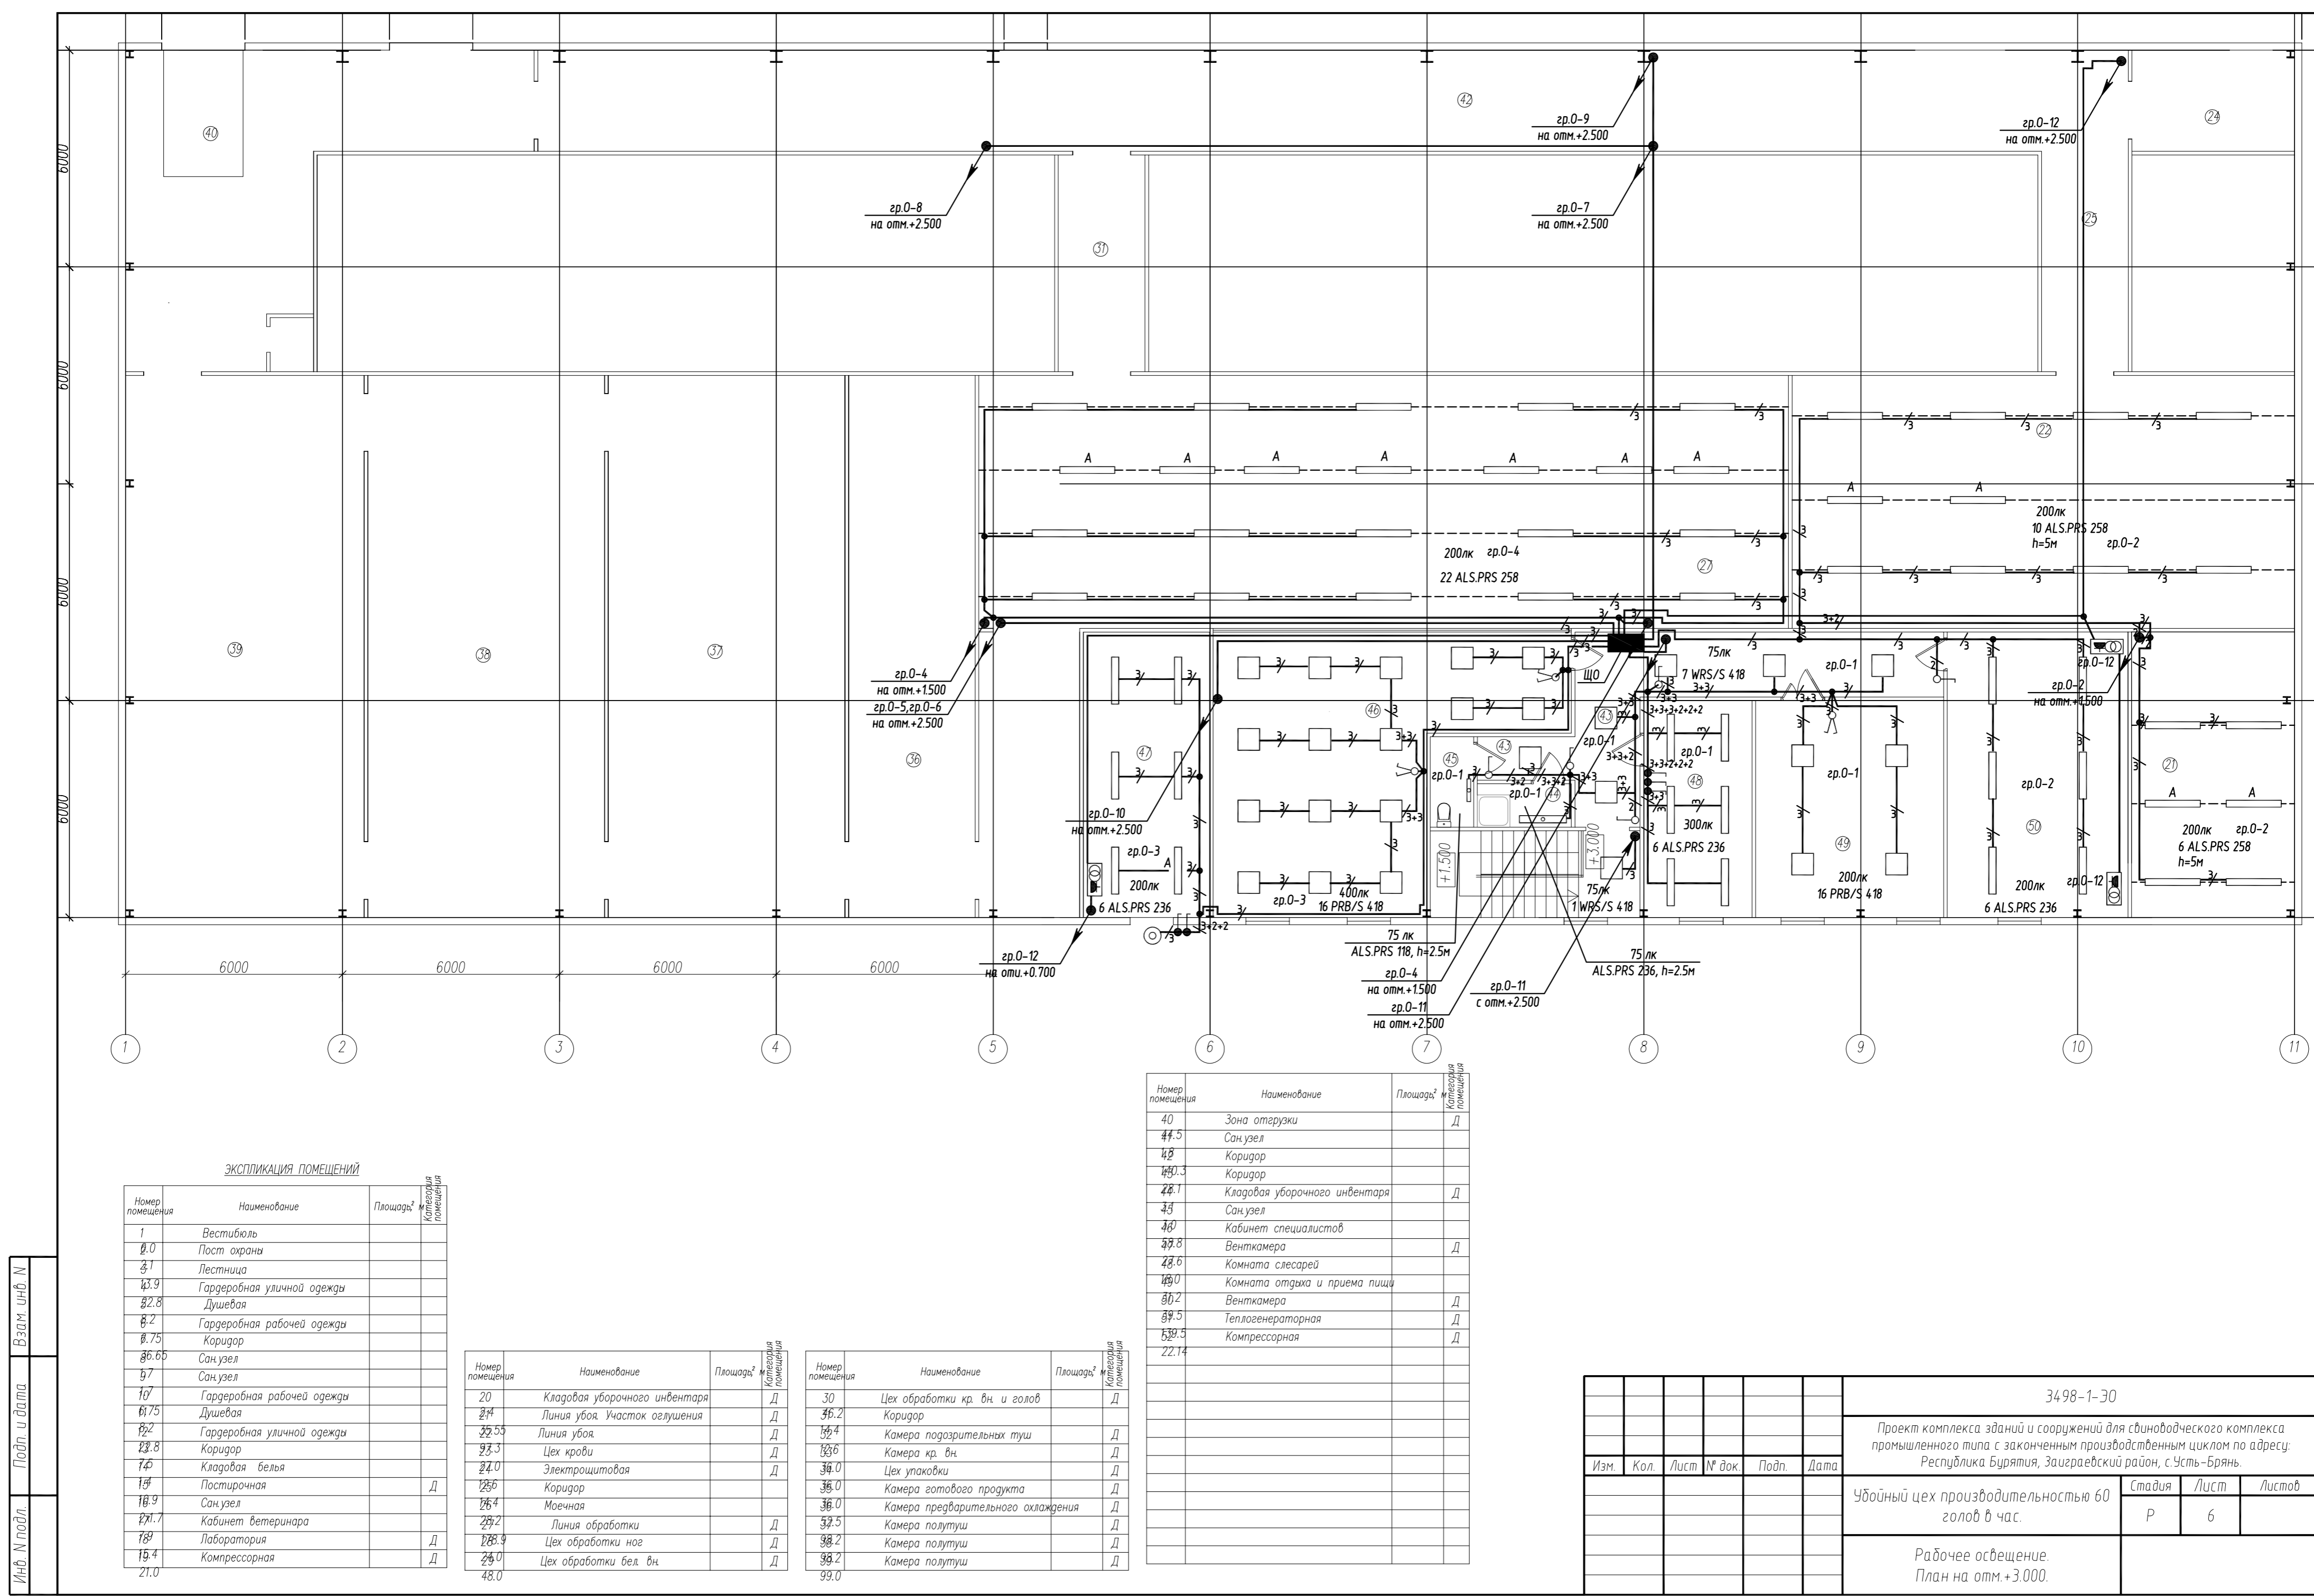

ЭКСПЛИКАЦИЯ ПОМЕЩЕНИЙ

№ п/п	Наименование	Площадь	Классификация помещений
1	Вестибюль		
8.0	Пост охраны		
8.1	Лестница		
8.1.9	Гардеробная уличной одежды		
8.2.8	Душевая		
8.2	Гардеробная рабочей одежды		
8.7.5	Коридор		
8.6.6.5	Санузел		
8.7	Санузел		
10.7	Гардеробная рабочей одежды		
8.7.5	Душевая		
8.2	Гардеробная уличной одежды		
8.3.8	Коридор		
8.4	Кладовая белья		
18	Пасторальная		
18.9	Санузел		
8.7.7	Кабинет ветеринара		
18.9	Лаборатория		
18.4	Компрессорная		
21.0			

№ п/п	Наименование	Площадь	Классификация помещений
20	Кладовая уборочного инвентаря		
24	Линия убоя. Участок огушения		
25.5	Линия убоя		
23.3	Цех кройки		
24.0	Электрощитовая		
25.6	Коридор		
26.4	Моечная		
29.2	Линия обработки		
28.3	Цех обработки ног		
24.0	Цех обработки бел. вш.		
48.0			

№ п/п	Наименование	Площадь	Классификация помещений
30	Цех обработки кр. вш. и голов		
36.2	Коридор		
36.4	Камера пастиризации туш		
33.6	Камера кр. вш.		
36.0	Цех упаковки		
36.0	Камера готового продукта		
36.0	Камера предварительного охлаждения		
33.5	Камера полутуш		
38.2	Камера полутуш		
38.2	Камера полутуш		
39.0	Камера полутуш		

№ п/п	Наименование	Площадь	Классификация помещений
40	Зона отгрузки		
44.5	Санузел		
48	Коридор		
48.3	Коридор		
48.1	Кладовая уборочного инвентаря		
45	Санузел		
46	Кабинет специалистов		
48.8	Венткамера		
48.6	Комната слесарей		
46.0	Комната отгрузки и приема пищи		
46.2	Венткамера		
48.5	Теплогенераторная		
48.5	Компрессорная		
22.14			

					3498-1-30		
					Проект комплекса зданий и сооружений для свиноводческого комплекса промышленного типа с законченным производственным циклом по адресу: Республика Бурятия, Закараевский район, с. Усть-Брянь.		
Изм.	Кол.	Лист	№ док.	Подп.	Дата	Убойный цех производительностью 60 голов в час.	
						Страница	Листов
						Р	6
					Рабочее освещение План на отм.+3.000		

