


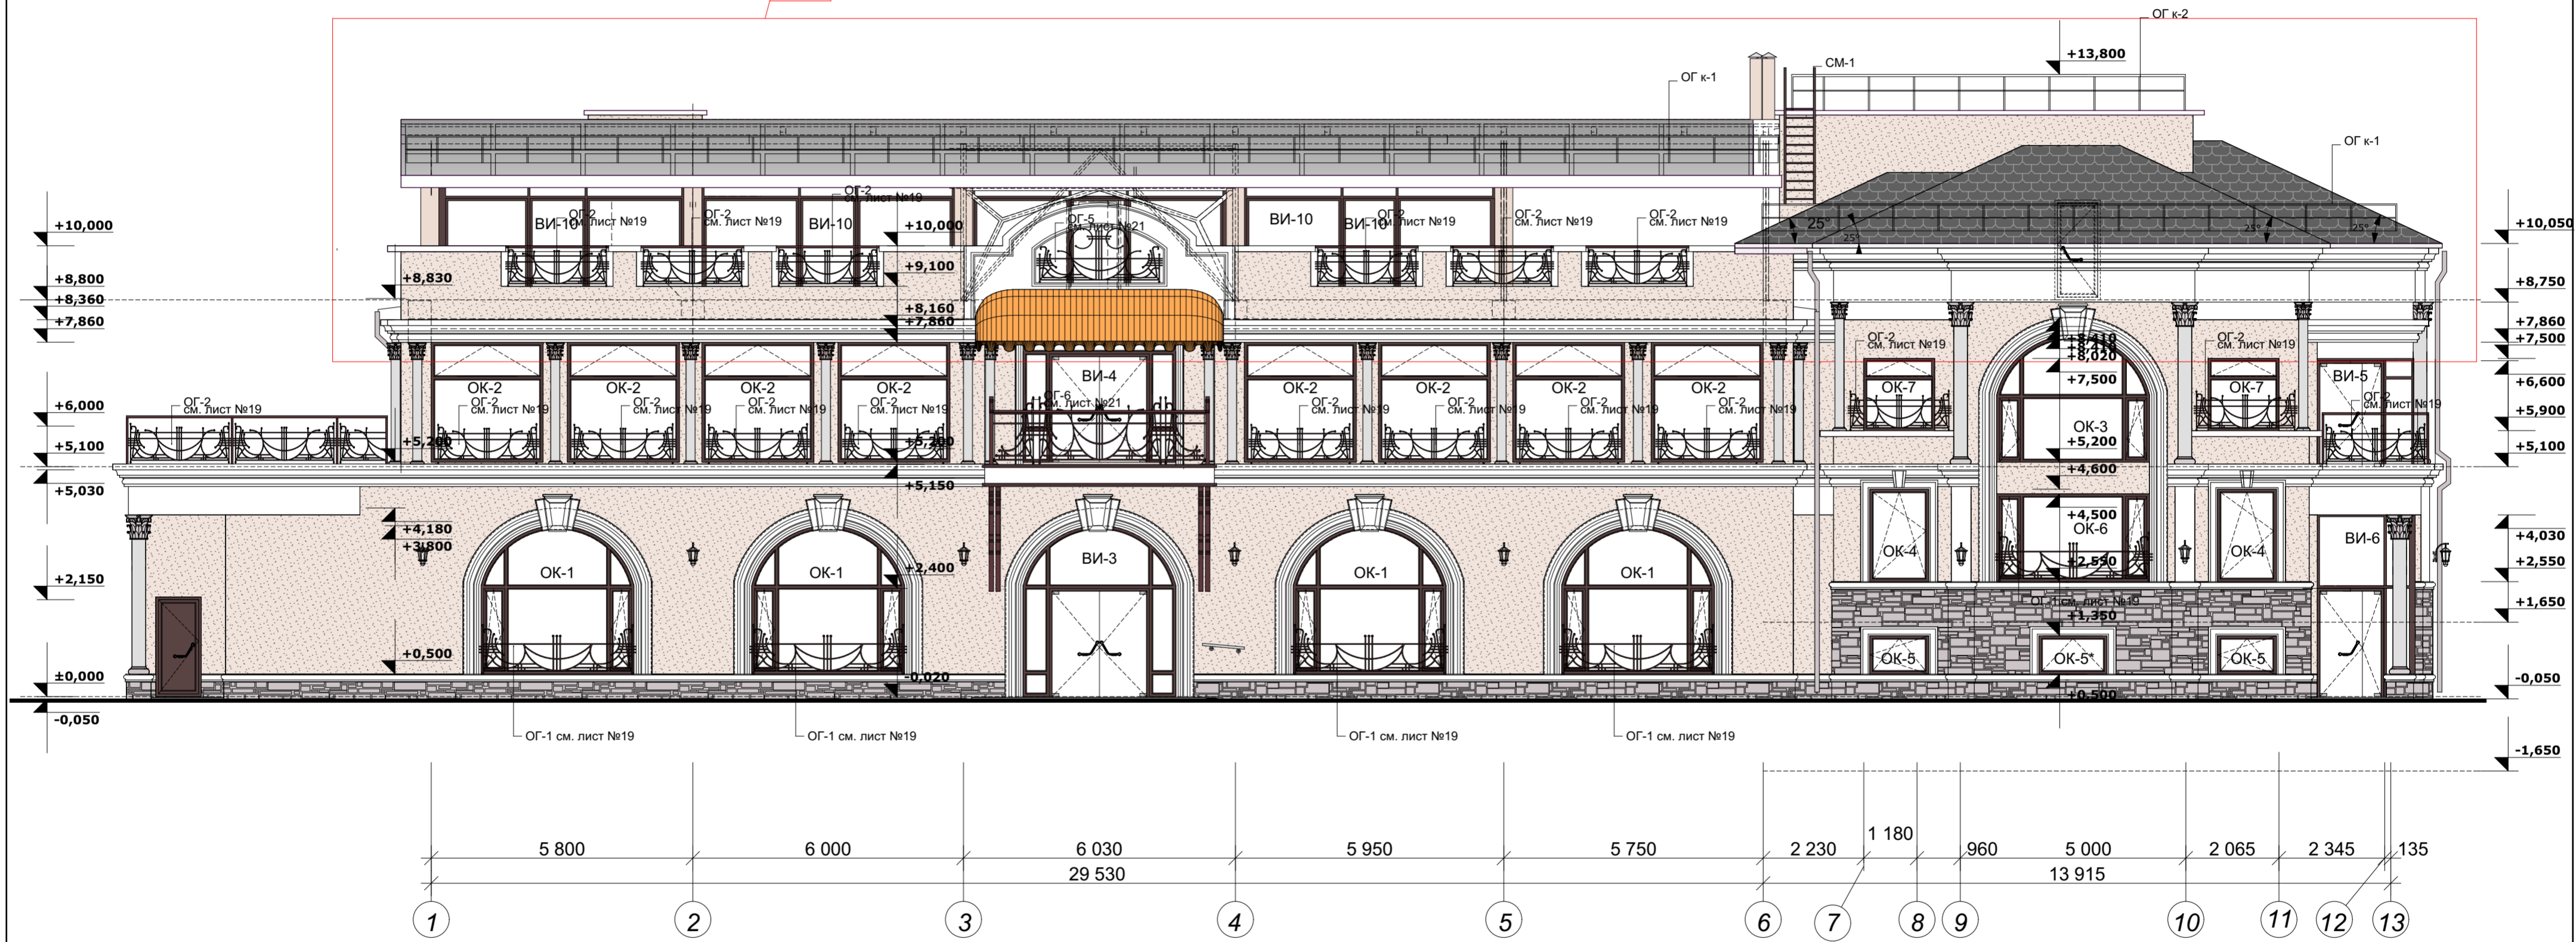



3.1



Условные обозначения:

-  Бутовый камень
-  Панели типа Алюкобонд RAL 9001
-  Декоративная штукатурка типа СЕНАРДЖИ
-  Гибкая черепица типа "ICOPAL", цвет темно -серый

					08/14-AP		
					Корректировка проектной документации: "Реконструкция нежилого отдельностоящего здания-склада под предприятие общественного питания (ресторан) в Советском районе г. Нижнего Новгорода, ул. Кулибина, д №3"		
Изм.	Кол.уч	Лист	№ док	Подпись	Дата		
3	1				10.2014		
ГАП	Борисюк			08.2012		Стадия	Лист
Архитектор	Тараканова			08.2012		РП	2
Н.контр.	Логинова			08.2012			
					Фасад 1-13 М 1:100		
					ООО БАИК АРХИТЕКТУРНОЕ БЮРО АБ "БЛИК"		

Инв. № подл. Подпись и дата. Взаим. инв. №