



УСЛОВНЫЕ ОБОЗНАЧЕНИЯ:

- фиброцементные плиты RAL 140-2;
- фиброцементные плиты RAL 8004;
- фиброцементные плиты RAL 3012;
- керамогранит темно-серого цвета;
- покраска металл. и оконных конструкций, RAL 7043;
- стекло/стемалит;

±0,000 = 115,25

312-2016-AP-П


Жилой дом №5-5А с библиотекой и подземной автостоянкой,
по адресу: Московская область, г.Жуковский, микрорайон 5А

Изм.	Кол.уч.	Лист № док.	Подпись	Дата
Разраб.		Пучков		01.09.2016
Разраб.		Корпачев		01.09.2016
Разраб.		Воронкина		01.09.2016
ГИП		Чичков		01.09.2016
ГАП		Федулов		01.09.2016
Н. контр.		Чичков		01.09.2016






Стадия	Лист	Листов
П	19	

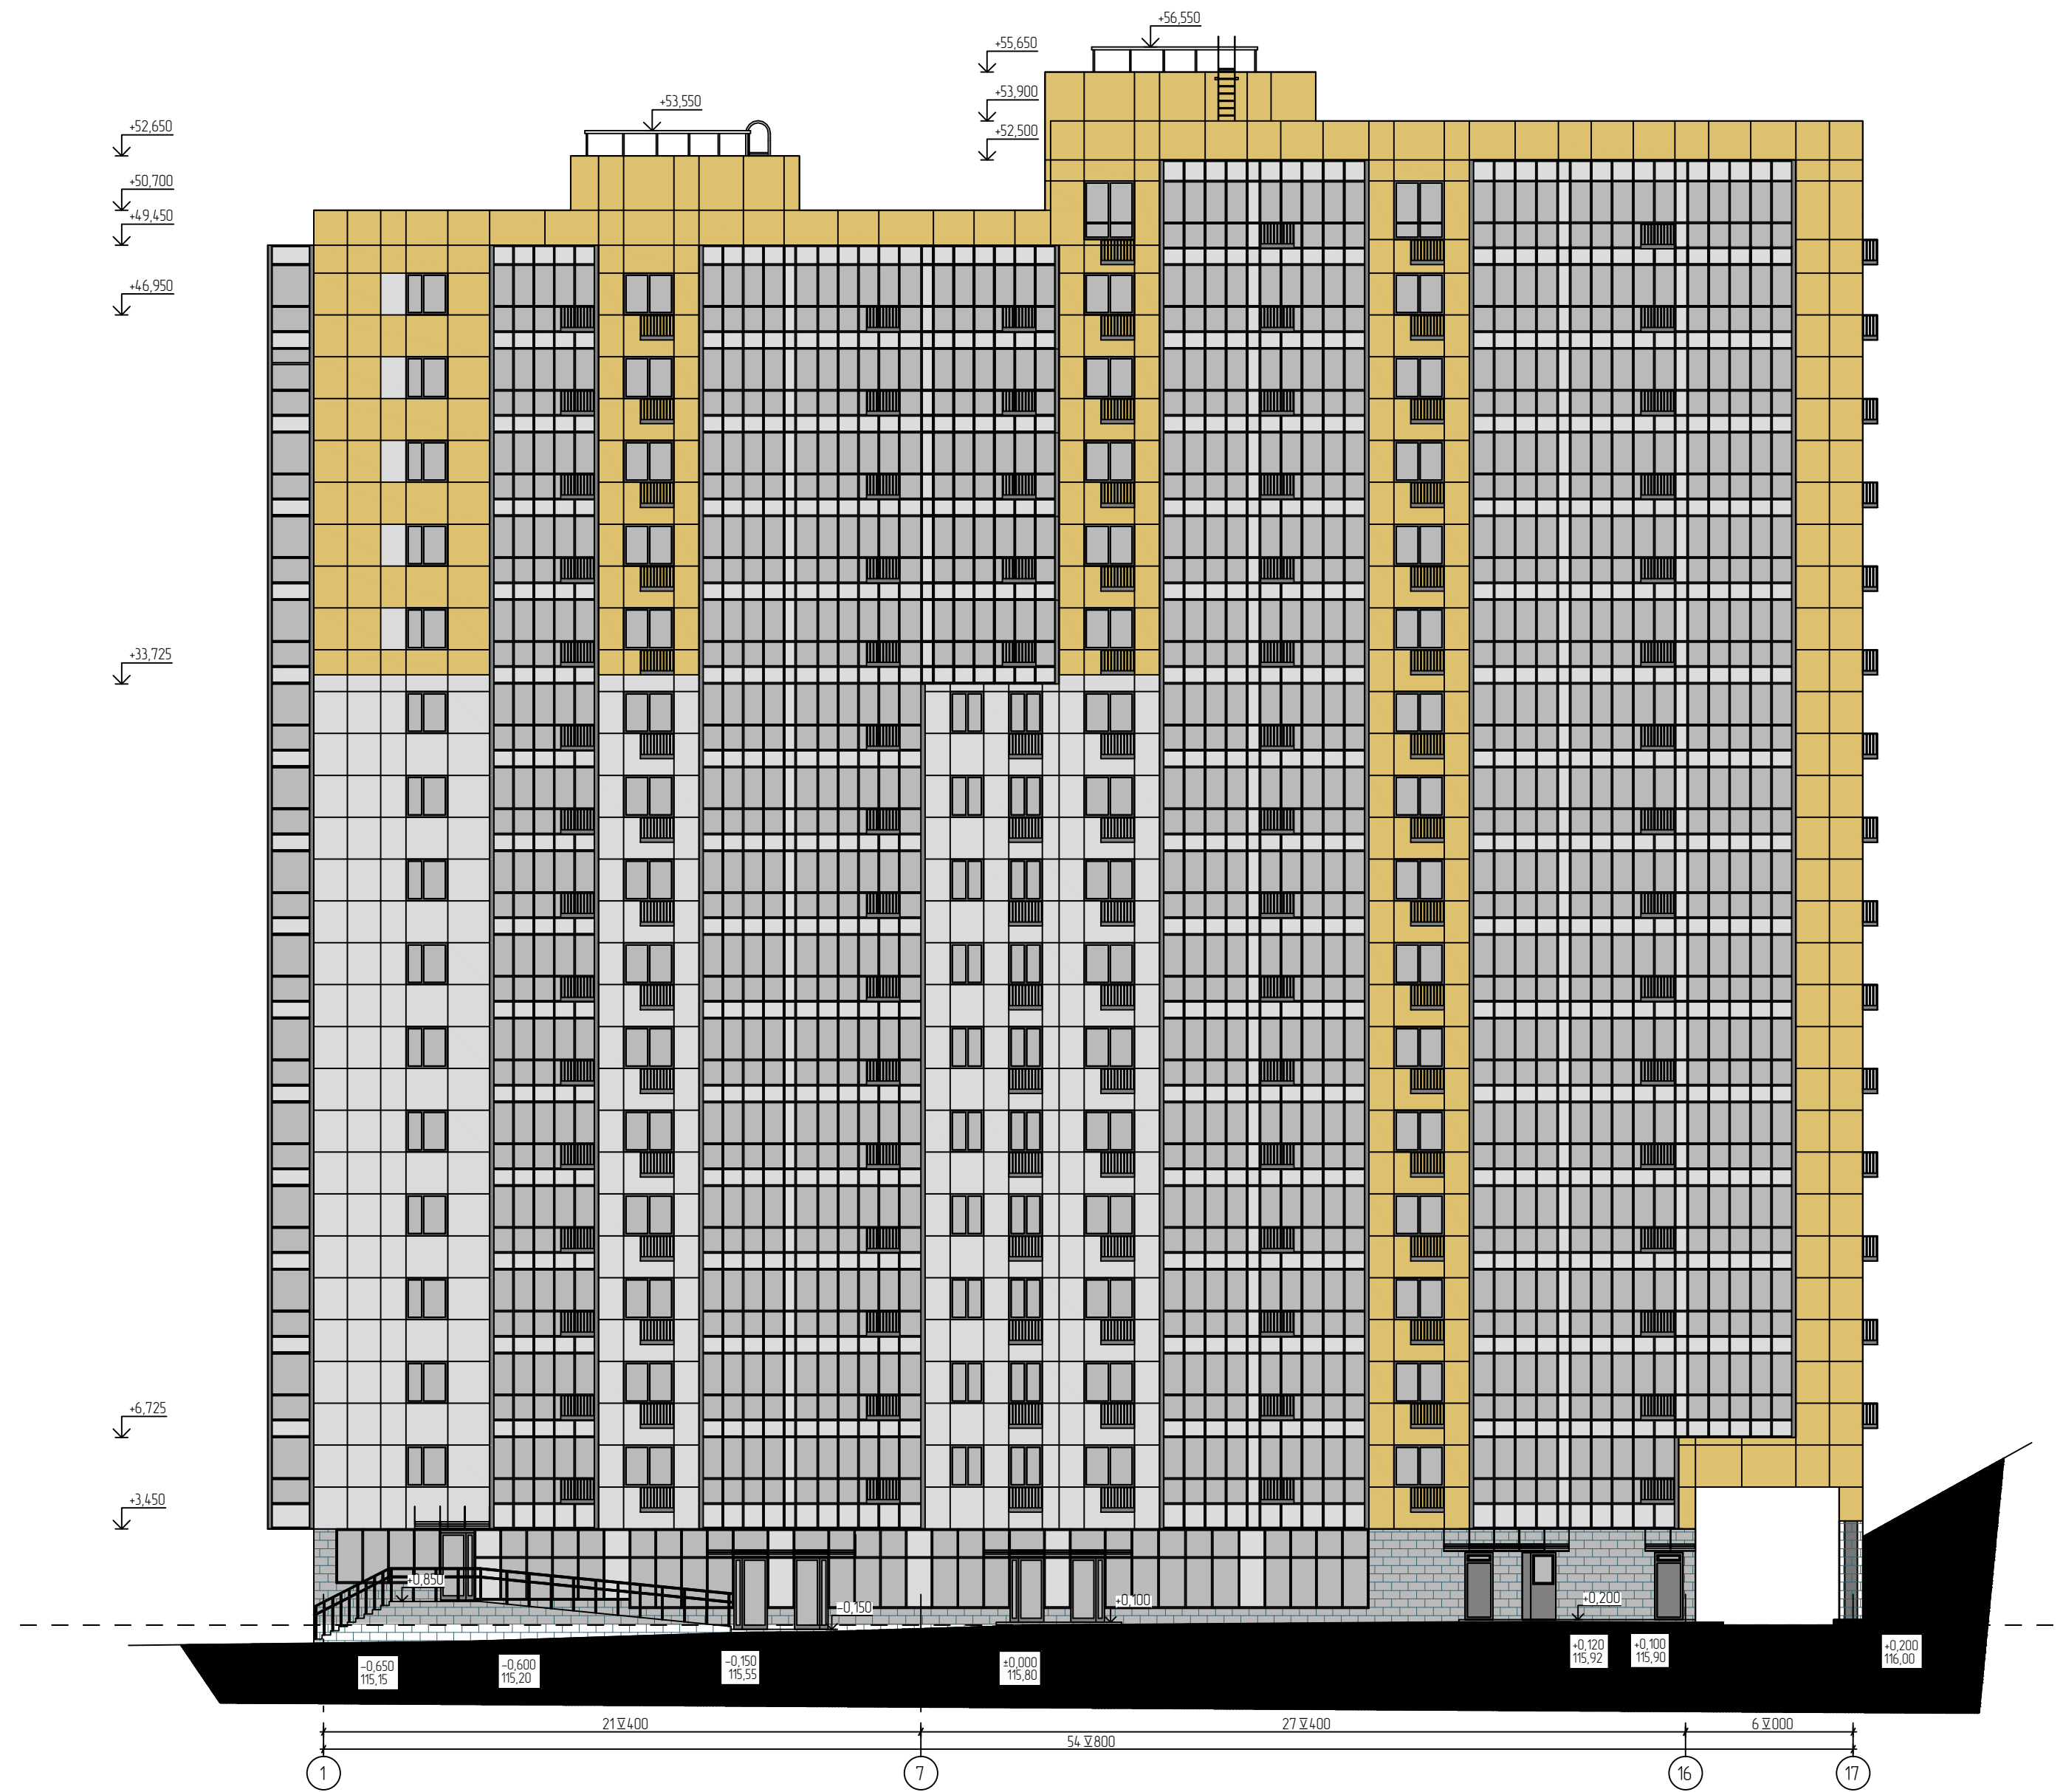Строительство жилого дома №5-5А
Фасад в осях 1-18 (цветовое решение)



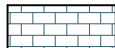


УСЛОВНЫЕ ОБОЗНАЧЕНИЯ:

-  - фиброцементные плиты RAL 140-2;
-  - фиброцементные плиты RAL 3012;
-  - керамогранит темно-серого цвета;
-  - покраска металл и оконных конструкций, RAL 7043;
-  - стекло/стемалит;

±0,000 = 115,80

313-2016-АР-П

Изм.	Кол.уч.	Лист № док.	Подпись	Дата	Жилой дом №15 со встроенно-пристроенным магазином, подземной автостоянкой и техническими помещениями, по адресу: Московская область, г.Жуковский, микрорайон 5А			
		Разраб.	Пухов	01.09.2016	Строительство жилого дома №15	Стадия	Лист	Листов
		Разраб.	Корпачев	01.09.2016		П	17	
		Разраб.	Воронкина	01.09.2016				
		ГИП	Чичков	01.09.2016	Фасад в осях 1-17 (цветовое решение)			 ООО "Хоумленд Мастерплан"
		ГАП	Федулов	01.09.2016				
		Н. контр.	Чичков	01.09.2016				