

Экспликация зданий и сооружений


Номер на плане	Наименование	Примечание
1	Производственное здание	1-0 этаж
1.1	Производственно-складской корпус	1-0 этаж
1.2	Административно-бытовой корпус (АБК)	1-0 этаж
1.3	Инженерный корпус	1-0 этаж
2	Разноуровневый склад строительных материалов	1-0 этаж
3	Склад ЛВЖ	1-0 этаж
4	Склад катализаторов	1-0 этаж
5	Топливное хозяйство	1-0 этаж
6	Площадка для АЦ	1-0 этаж
7	Площадка резервуаров с насосной станцией	1-0 этаж
8	Стенка для хранения отработанных с наосом	1-0 этаж
9	Открытые сооружения емкосте ливневые стоки вод	1-0 этаж
10	Акмулирующая емкость ливневые стоки вод	1-0 этаж
11	Площадка для хранения готовой продукции	1-0 этаж
12	Площадка для хранения пиломатериалов с наосом	1-0 этаж
13	Площадка ТБО с наосом	1-0 этаж
13.1	Площадка ТБО	1-0 этаж
14	Площадка для бракованных труб	1-0 этаж
15	Технологическая установка	1-0 этаж
16	Площадка для хранения пустой тары	1-0 этаж
17	Стенка для лежачего транспорта на 48 м/мест	1-0 этаж
18	Стенка для грузового транспорта на 9 м/мест	1-0 этаж
19	Аварийный резервуар	1-0 этаж
20	ГРП	1-0 этаж
21	Стела	1-0 этаж
22	Площадка для отхода	1-0 этаж

Технико-экономические показатели

Показатели	Ед. изм.	Кол-во	Примечание
Площадь участка в границах землепользования	га	10,00	территория внутри охраняемой территории
Площадь застройки	га	9,37	территория вне охраняемой территории
Площадь застройки	м ²	10186,00	
Процент застройки	%	11	
Площадь расширения (2 этап)	м ²	3000,00	
Процент расширения (2 этап)	%	3	
Площадь покрытий	м ²	68138,00	668,00
Процент покрытий	%	73	
Площадь озеленения	м ²	12376,00	3710,00
Процент озеленения	%	13	

Условные обозначения

- Территория под строительство в границах землепользования
- Проектируемые здания и сооружения
- Проектируемый набег
- Проектируемые подземные сооружения
- Проектируемые здания и сооружения (2этап)
- Проектируемое асфальтобетонное покрытие дорог и проездов
- Проектируемое плиточное покрытие тротуаров
- Проектируемое щебеночное покрытие площадок
- Проектируемая площадка для АЦ
- Проектируемое озеленение
- Проектируемые стенки для машин
- Проектируемое металлическое ограждение территории
- Проектируемое сетчатое ограждение
- Проектируемые раздвижные ворота в ограждении
- Производственная зона
- Подсобная зона
- Складская зона

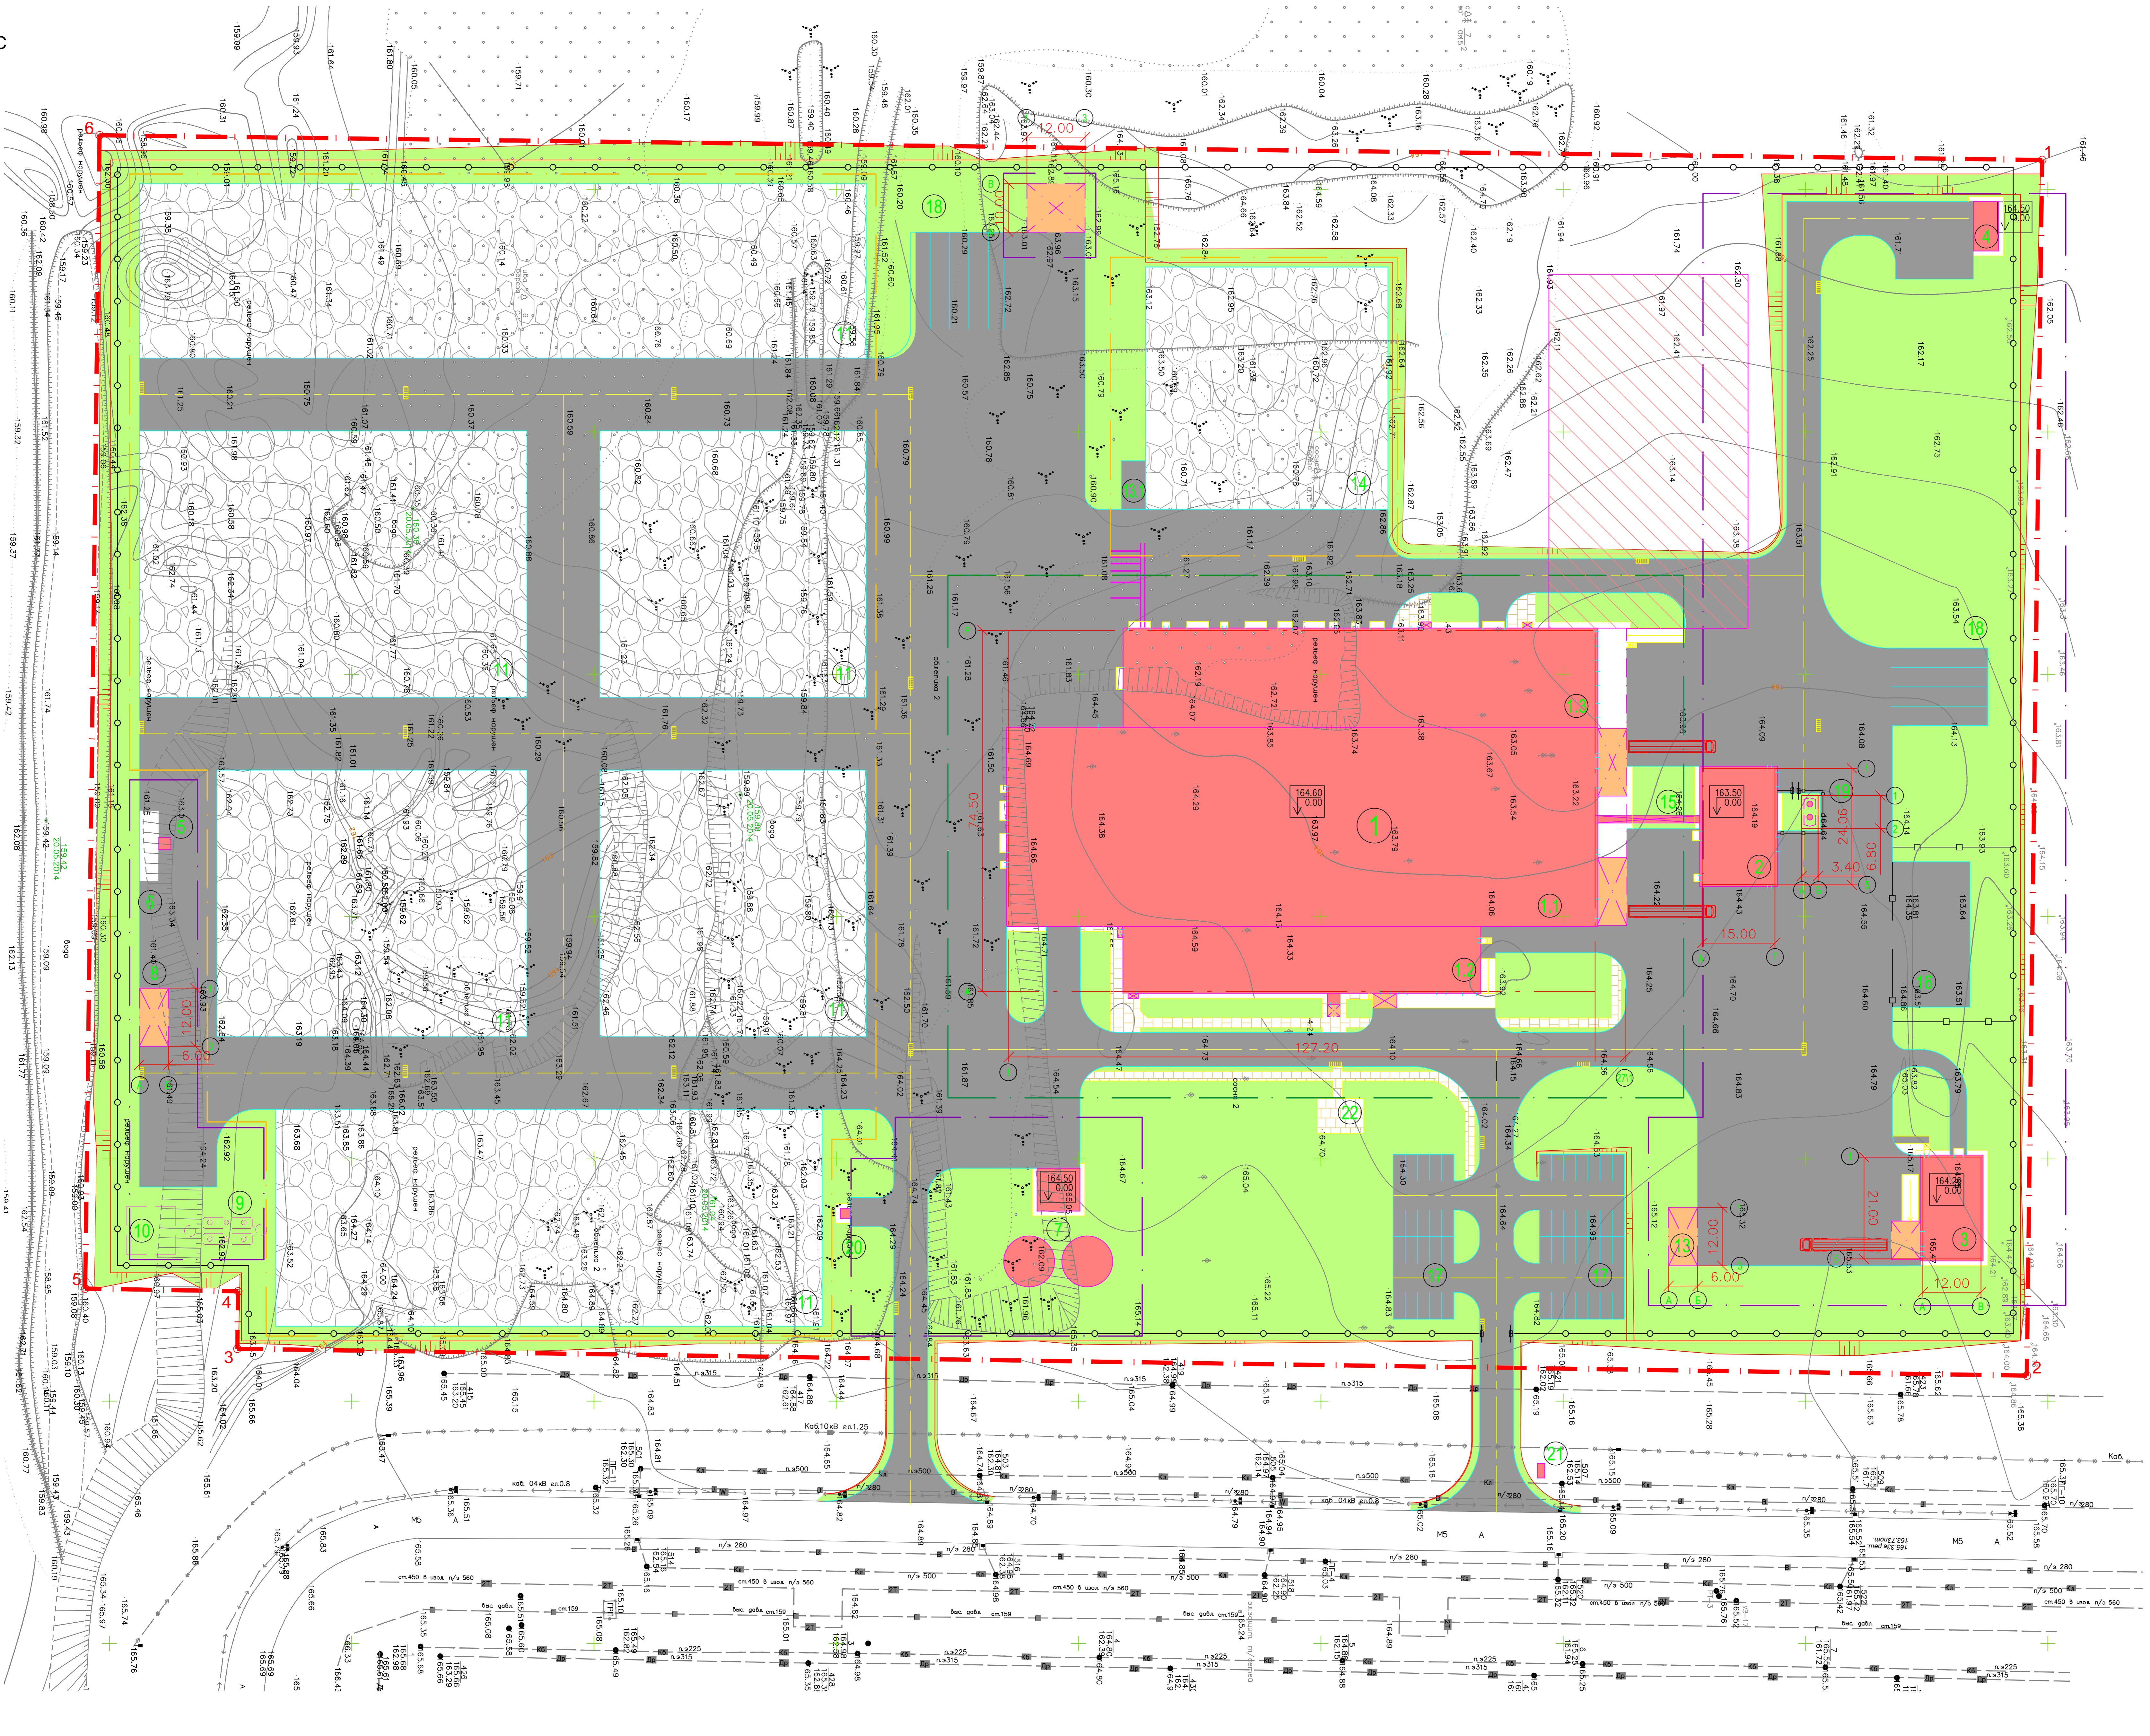

Примечание

1. Технологическая схема М 1:500, выложена ООО "Геокор" в 2014 году.
2. Система координат МСК-11-16, Система высот Балтийская.
3. Размеры и разбивка зданий см. чертеж "разбивочный план".

4М0531-00-ПЗУИ

Строительство завода по производству стекловолоконных труб и фитингов по технологии «Сименс» по адресу: Республика Татарстан, г.Ижевск, муниципальный район, муниципальное образование город Ижевск, территория ООО «Ижевск»

Схема планировочной организации земельного участка

Схема планировочной организации земельного участка

Масштаб 1:500

Исполнитель: **Royal HashtoningDIV**

Лист 3

Архитектор: [Signature]

Инженер: [Signature]

Проверил: [Signature]

Проектировщик: [Signature]