


План вентиляции первого этажа М 1:100

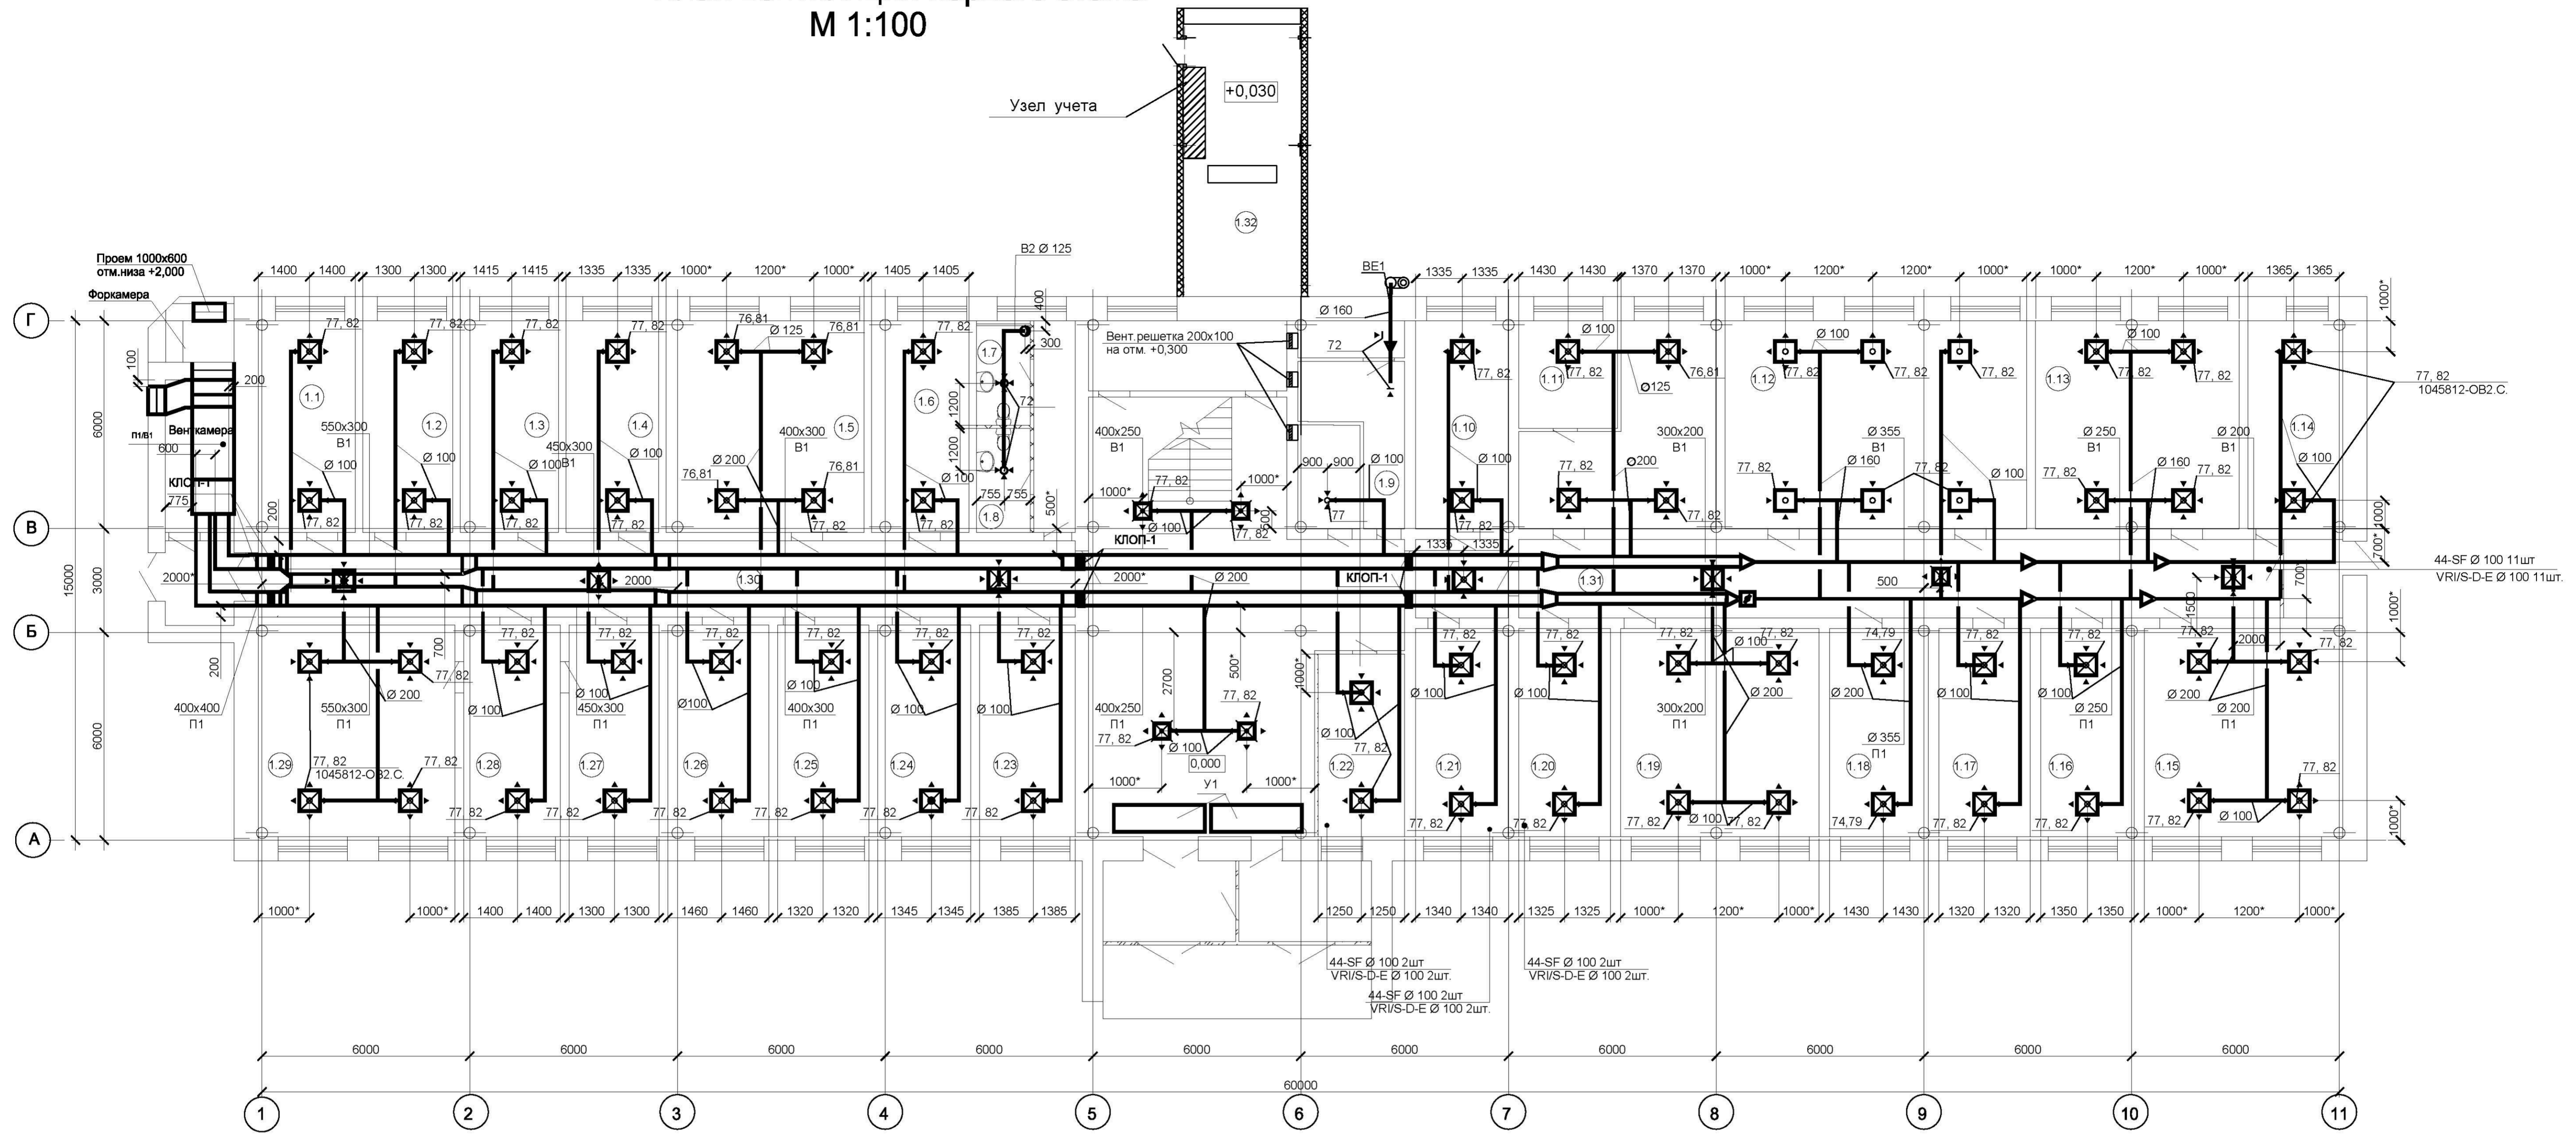

Экспликация помещений

Номер помещения	Наименование	Площадь, кв. м	Кат. помещения
1.1/1,2	Аренда ООО "Газпромподземремонт Уренгой"	16,97/15,89	
1.3/1,4	Аренда ООО "Газпромподземремонт Уренгой"	17,13/16,31	
1.5/1,6	Аренда ООО "Газпромподземремонт Уренгой"	34,79/17,01	
1.7/1,8	Туалет женский /мужской	4,45/4,65	
1,9	Электрощитовая	18,46	
1,10	Абонентский отдел	15,98	
1,11	КРОСС	34,19	
1,12	ЛАЭ	52,21	
1,13	Выпрямительная	35,2	
1,14	Монтерская	16,3	
1,15	Склад	34,27	
1,16/1,17	ЦТС	16,13/15,87	
1,18	Коммутаторная	17,06	
1,19	Помещение дежурного персонала ЦТС	34,3	
1,20	Помещение зам. нач. ЦТС, нач. ЦУС	15,93	
1,21	Помещение нач. ЦТС	15,98	
1,22	Помещение службы выдачи пропусков	13,2	
1,23	Дежурная часть	16,92	
1,24/1,25	Аренда ООО "Газпромподземремонт Уренгой"	16,28/16,13	
1,26/1,27	Аренда ООО "Газпромподземремонт Уренгой"	17,68/15,89	
1,28/1,29	Аренда ООО "Газпромподземремонт Уренгой"	16,95/34,56	
1,30/1,31	Коридор	51,92/49,72	

Примечание:

1. - Этаж расположения помещения.
- 32 - Номер помещения на этаже.
- 44-SF - Диффузоры расположенные в помещении. (стандартный покупной элемент вентиляции)
- VR/S-D-E - Расширительные камеры. (стандартный покупной элемент вентиляции)

1. Тепло-звук изоляция условно не показана, изолируются магистральные воздуховоды по всей длине
2. В кабинетах установлены Камеры статического давления для вентиляционных систем с регулированием по потребности под конические диффузоры 44-SF.
3. * Минимально допустимый размер.
4. Крепление воздуховодов согласно серии 5.904-1 "Детали крепления воздуховодов"; для магистральных воздуховодов интервал креплений применить 1,5м; для гибких воздуховодов проложенных в кабинеты интервал креплений 1,0м.
5. Произвести установку лючков для чистки воздуховодов по серии А9-58, в удобных для обслуживания местах.

Изм.	Коп. ут.	Лист	№ док.	Подп.	Дата
Реконструкция административно-бытового корпуса №1					
План вентиляции 1-ого этажа.					
			Стадия	Лист	Листов
			Р	4	