# Узел обвязки установки П1

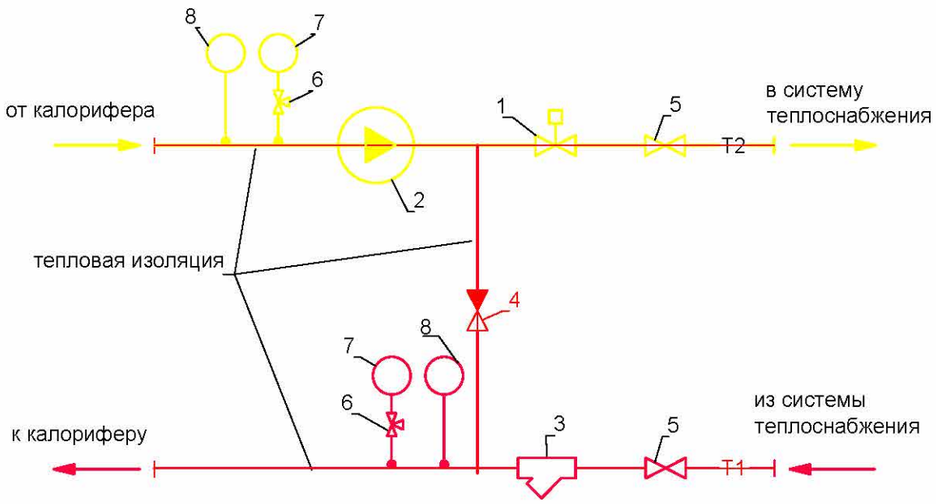


# Спецификация

| Марка, поз. | Обозначение | Наименование | Кол. | Масса ед., кг | Примечание |
|---|---|---|---|---|---|
| 1 | | Двухходовой регулирующий шаровой | 1 | | входит в поставл. |
| | | с электроприводом | | | комплект автоматики |
| 2 | | Циркуляционный насос | 1 | | входит в поставл. |
| | | | | | |
| 3 | ФММ Ø50 | Фильтр сетчатый муфтовый | 1 | | |
| | | | | | |
| 4 | Eagle Ø50 | Обратный клапан муфтовый | 1 | | |
| | | | | | |
| 5 | 11Б27п Ø50 | Кран шаровой муфтовый | 2 | | |
| | | | | | |
| 6 | 11б18бк Ø15 | Кран трехходов. натяжной муфт. для | 2 | | |
| | ТУ 26-07-1567-91 | контрольного манометра Р до 1,0 МПа | | | |
| 7 | | Манометр показывающий | 2 | | |
| | | | | | |
| 8 | | Термометр технический прямой | 2 | | |
| | | | | | |
| | | | | | |
| | | | | | |
| | | | | | |
| | | | | | |
| | | | | | |

| Изм. | Кол.уч. | Лист | № док | Подпись | Дата | 1053711 - ОВ | | | |
|---|---|---|---|---|---|---|---|---|---|
| | | | | | | | Стадия | Лист | Листов |
| ГИП | | | | | | | Р | 7 | |
| Инженер | | | | | | еплоснабжение. Узел обвязки установки П1, таблица закладных конструкций приборов автоматики и КИП, спецификация | | | |
| Н.контроль | | | | | | | | | |

Взам. инв. N

Подпись и дата

Инв. N подл.

Формат А3