


План цокольного этажа

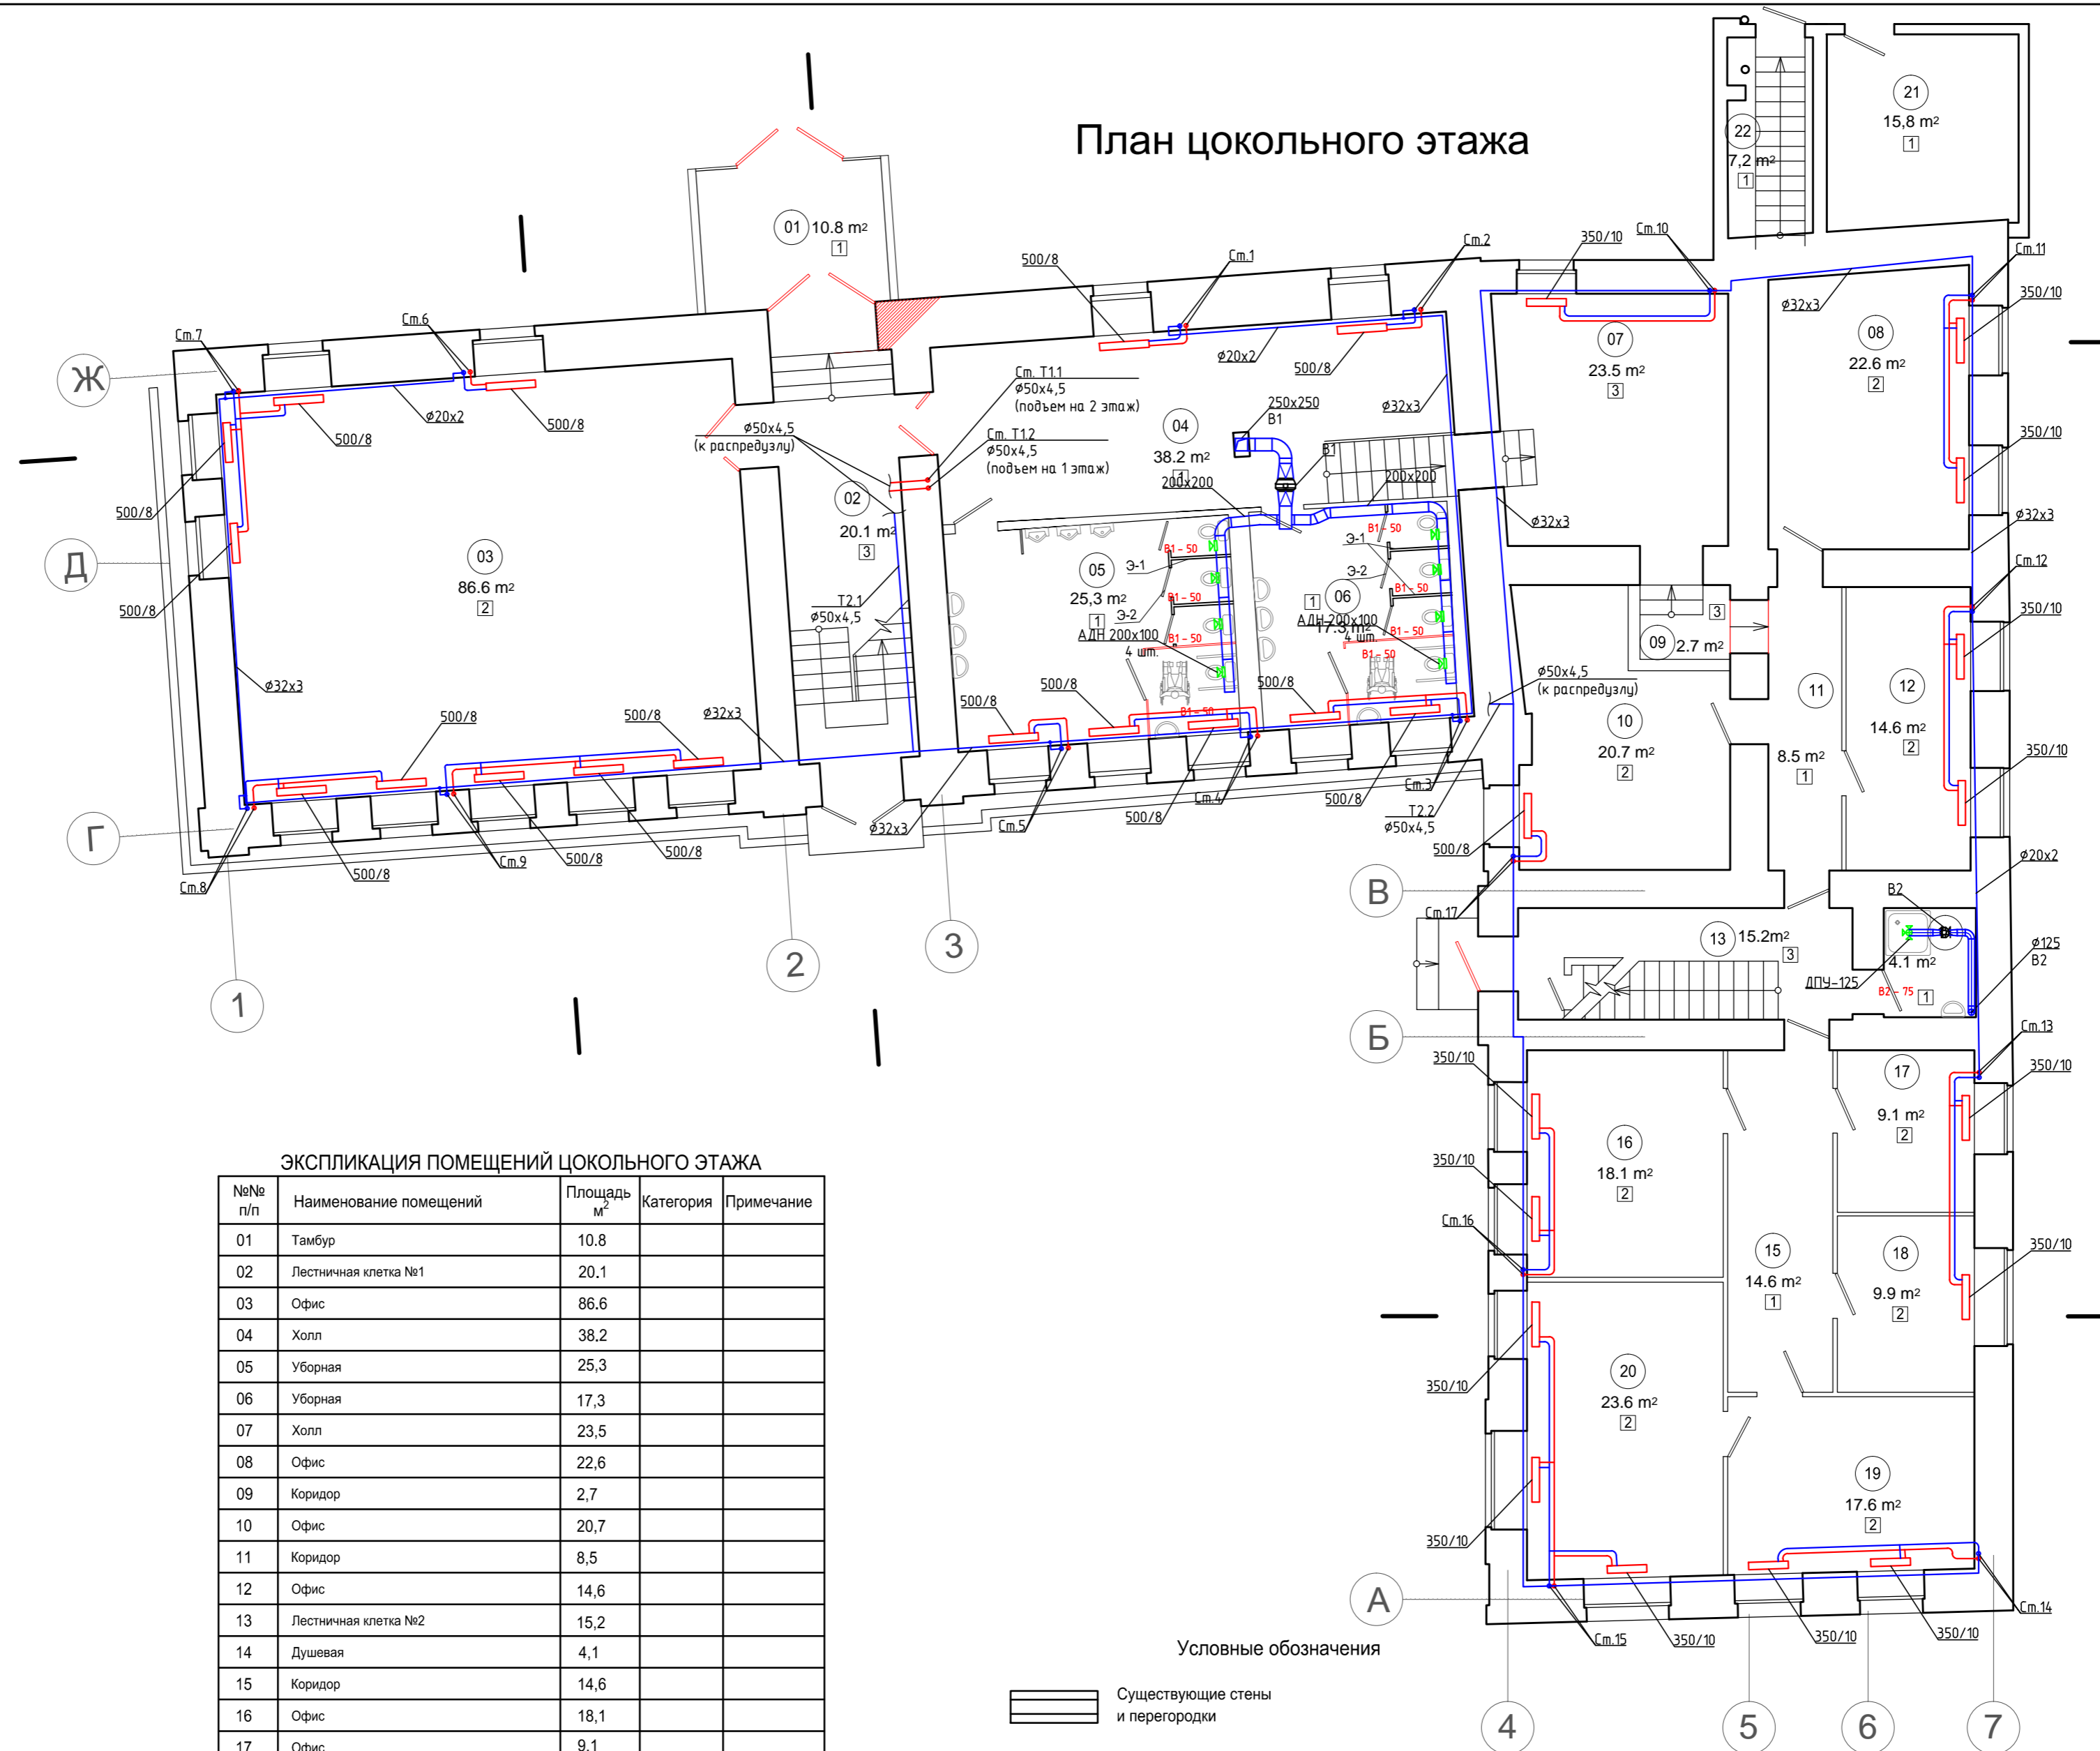

ЭКСПЛИКАЦИЯ ПОМЕЩЕНИЙ ЦОКОЛЬНОГО ЭТАЖА

№№ п/п	Наименование помещений	Площадь м ²	Категория	Примечание
01	Тамбур	10,8		
02	Лестничная клетка №1	20,1		
03	Офис	86,6		
04	Холл	38,2		
05	Уборная	25,3		
06	Уборная	17,3		
07	Холл	23,5		
08	Офис	22,6		
09	Коридор	2,7		
10	Офис	20,7		
11	Коридор	8,5		
12	Офис	14,6		
13	Лестничная клетка №2	15,2		
14	Душевая	4,1		
15	Коридор	14,6		
16	Офис	18,1		
17	Офис	9,1		
18	Офис	9,9		
19	Офис	17,6		
20	Офис	23,6		
21	Кладовая	15,8		
22	Вход в подвал	7,2		

Условные обозначения

- Существующие стены и перегородки
- Пробираемые проемы в существующих стенах и перегородках
- Проектируемые гипсокартонные перегородки
- Проектируемые кирпичные стены и перегородки

				ЮД-01-22/8к			ОВ
				Заказчик: Федеральное агентство лесного хозяйства			
				Адрес: г. Москва, ул. Пятницкая, д.61			
Изм.	Лист	Фамилия	Подп.	Дата			
Директор		Полозова Т.А.			Капитальный ремонт здания		
ГИП		Свицкий Д.Н.					
Архитектор		Комарова А.О.			Отопление и вентиляция План цокольного этажа		
Выполнил		Зайцев А.В.					
Н. контр.		Петухов В.Н.			ООО "Медтехстрой"		