


# План 1-го этажа

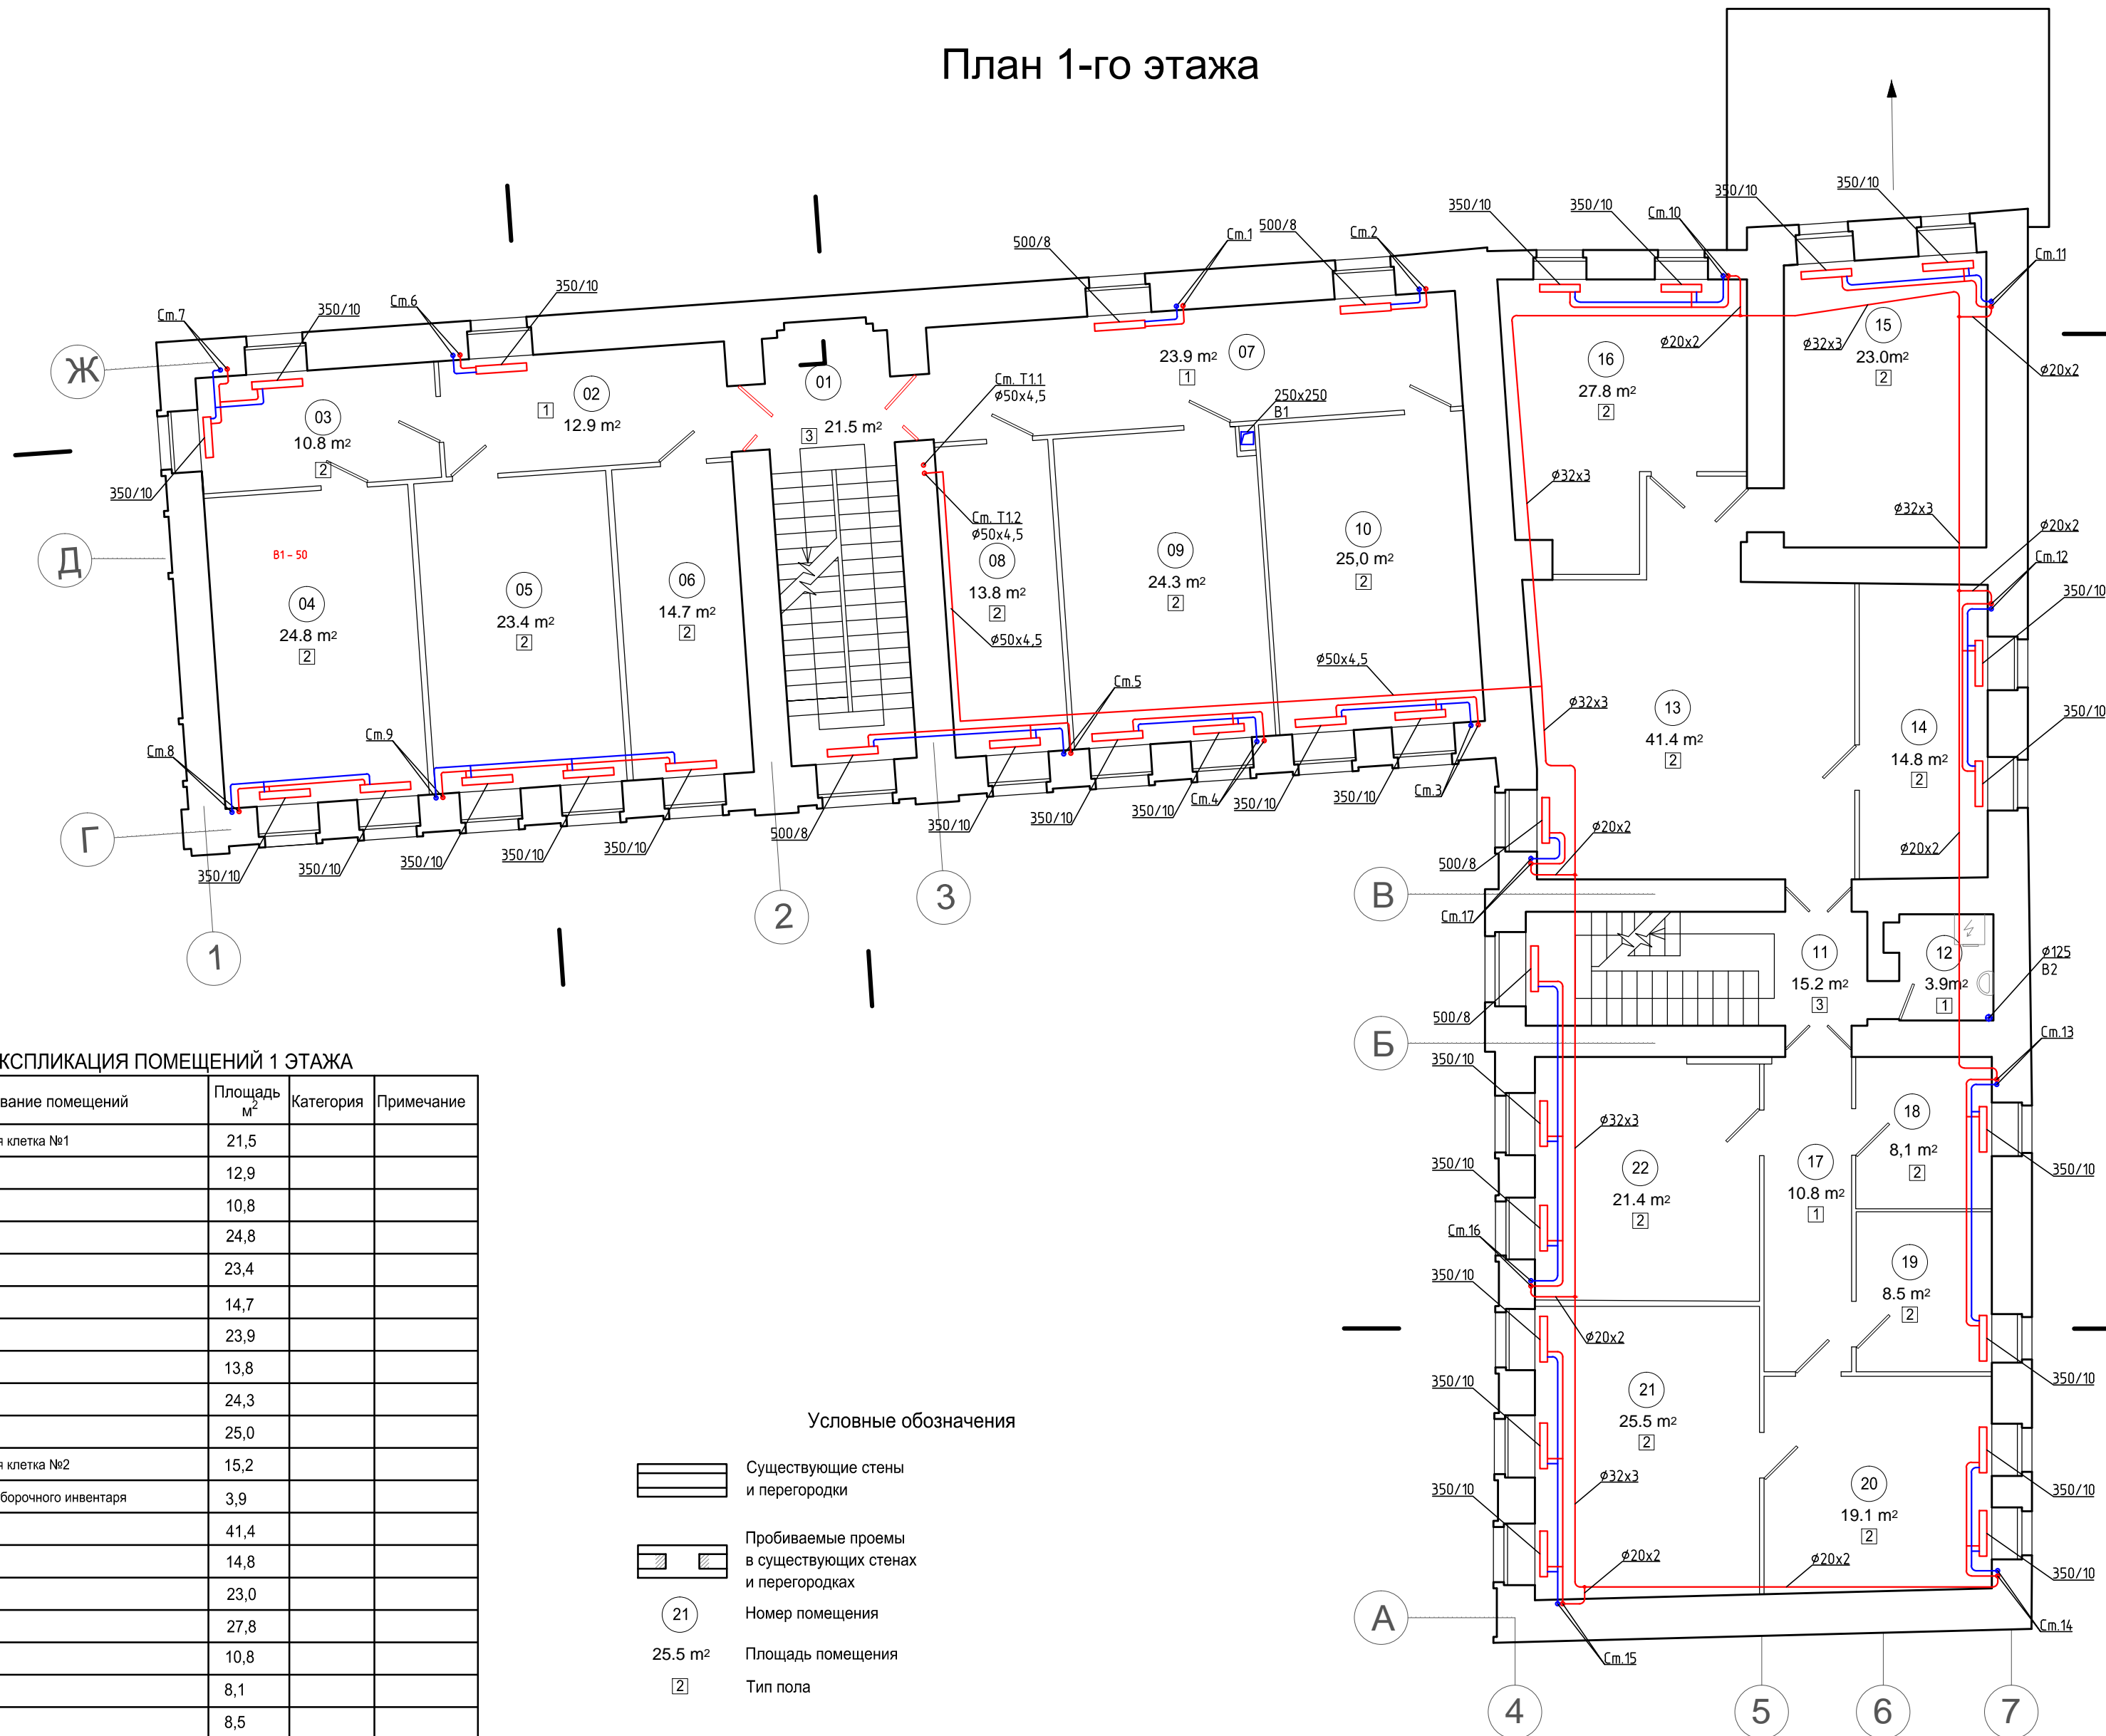

## ЭКСПЛИКАЦИЯ ПОМЕЩЕНИЙ 1 ЭТАЖА

№№ п/п	Наименование помещений	Площадь м <sup>2</sup>	Категория	Примечание
01	Лестничная клетка №1	21,5		
02	Коридор	12,9		
03	Приёмная	10,8		
04	Офис	24,8		
05	Офис	23,4		
06	Офис	14,7		
07	Коридор	23,9		
08	Офис	13,8		
09	Офис	24,3		
10	Офис	25,0		
11	Лестничная клетка №2	15,2		
12	Кладовая уборочного инвентаря	3,9		
13	Холл	41,4		
14	Офис	14,8		
15	Офис	23,0		
16	Офис	27,8		
17	Коридор	10,8		
18	Офис	8,1		
19	Офис	8,5		
20	Офис	19,1		
21	Офис	25,5		
22	Офис	21,4		

### Условные обозначения

- Существующие стены и перегородки
- Пробиваемые проемы в существующих стенах и перегородках
- (21) Номер помещения
- 25,5 м<sup>2</sup> Площадь помещения
- [2] Тип пола

				ЮД-01-22/8к			ОВ
				Заказчик: Федеральное агентство лесного хозяйства			
				Адрес: г. Москва, ул. Пятницкая, д.61			
Изм.	Лист	Фамилия	Подп.	Дата	Капитальный ремонт здания		
Директор		Полозова Т.А.			Стад.	Лист	Листов
ГИП		Свицкий Д.Н.			Р	3	10
Архитектор		Комарова А.О.			Отопление и вентиляция		
Выполнил		Зайцев А.В.			План 1-го этажа		
Н. контр.		Петухов В.Н.			ООО "Медтехстрой"		